


DRUH POVRCHU ÚZEMIA  
KATASTRÁLNE ÚZEMIE  
OKRES  
KRAJ

RODĽA  
KLUŠOV  
BARDEJOV  
PREŠOVSKÝ


PRIEKOPA  
1:1000/1:100

SKLONOVÉ POMERY

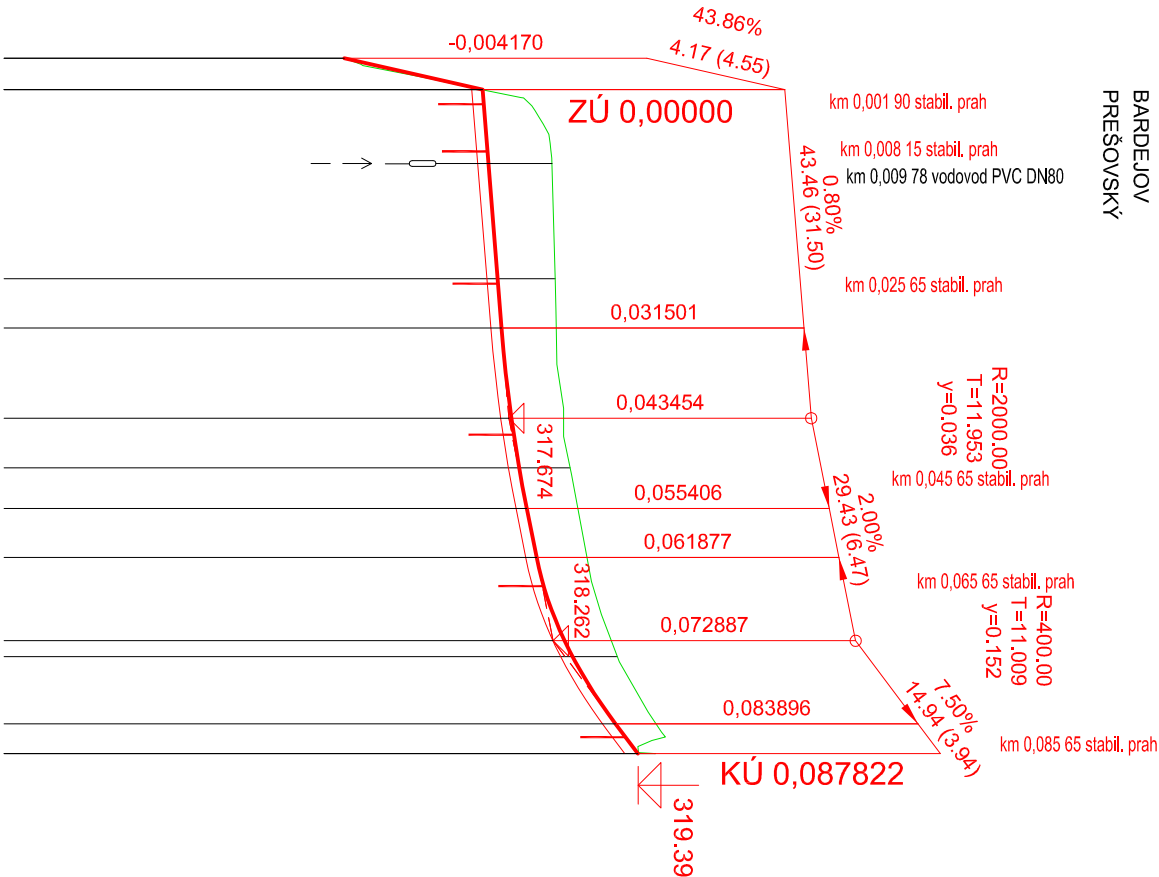

## VZOROVÝ PRIEČNY REZ PRIEKOPOU


1:50

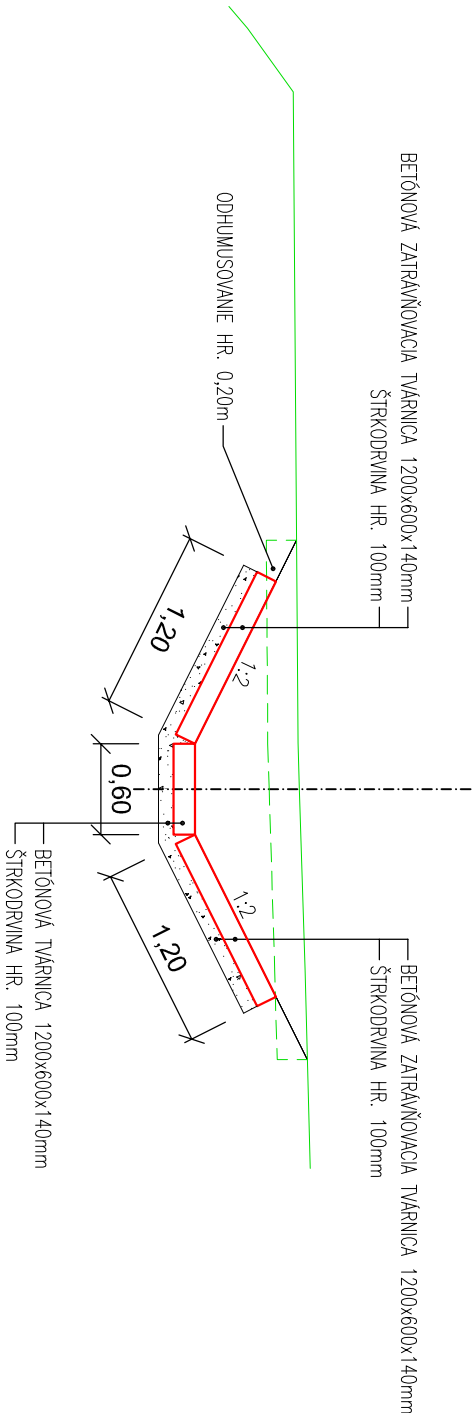

KÓTY NIVELETY	315.50	315.50
KÓTY TERÉNU	317.33	317.33
POROVNÁVACIA ROVINA	317.84	317.34
STANIČENIE v km	318.23	317.39


SMEROVÉ POMERY

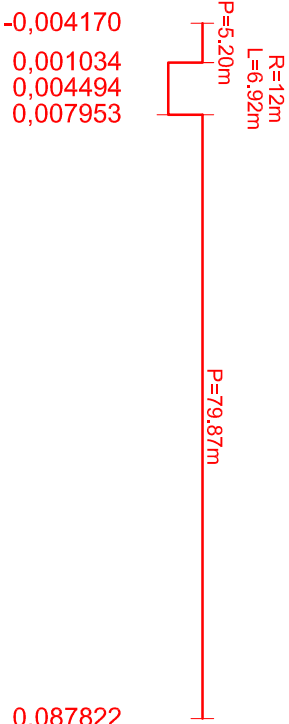

OBJEDNÁVATEL: Prešovský samosprávny kraj, Námestie mieru 2, 080 01 Prešov	
OKRES: BARDEJOV	
KAT.ÚZEMIE: KLUŠOV	
STAVBA: II/545 Janovce - Kľušov	
OBJEKT: SO 01 Rekonštrukcia cesty II/545	
PRÍLOHA: Pozdĺžny profil a vzorový priečny rez priekopy	
8	

SÚRADNICOVÝ SYSTÉM: S-JTSK, realizácia JTSK  
VÝŠKOVÝ SYSTÉM: Bpv

IŠPO Inžinierske stavby	
Slovenská 86, 080 01 Prešov	
Tel.: 051/74 636 95, 74 636 99	
ZODP. PROJEKTANT: ING.Š. KRISTOF	
HL. PROJEKTANT: ING. M. DUBRAVSKÝ	
VYPRACOVÁV: ING. J. ADAMEČKO	
KONTROLOVAL: ING. J. ANTOL	
ING. B. ŠKRIPKOVÁ	

SO 01