



PÔDORYS
M 1:100

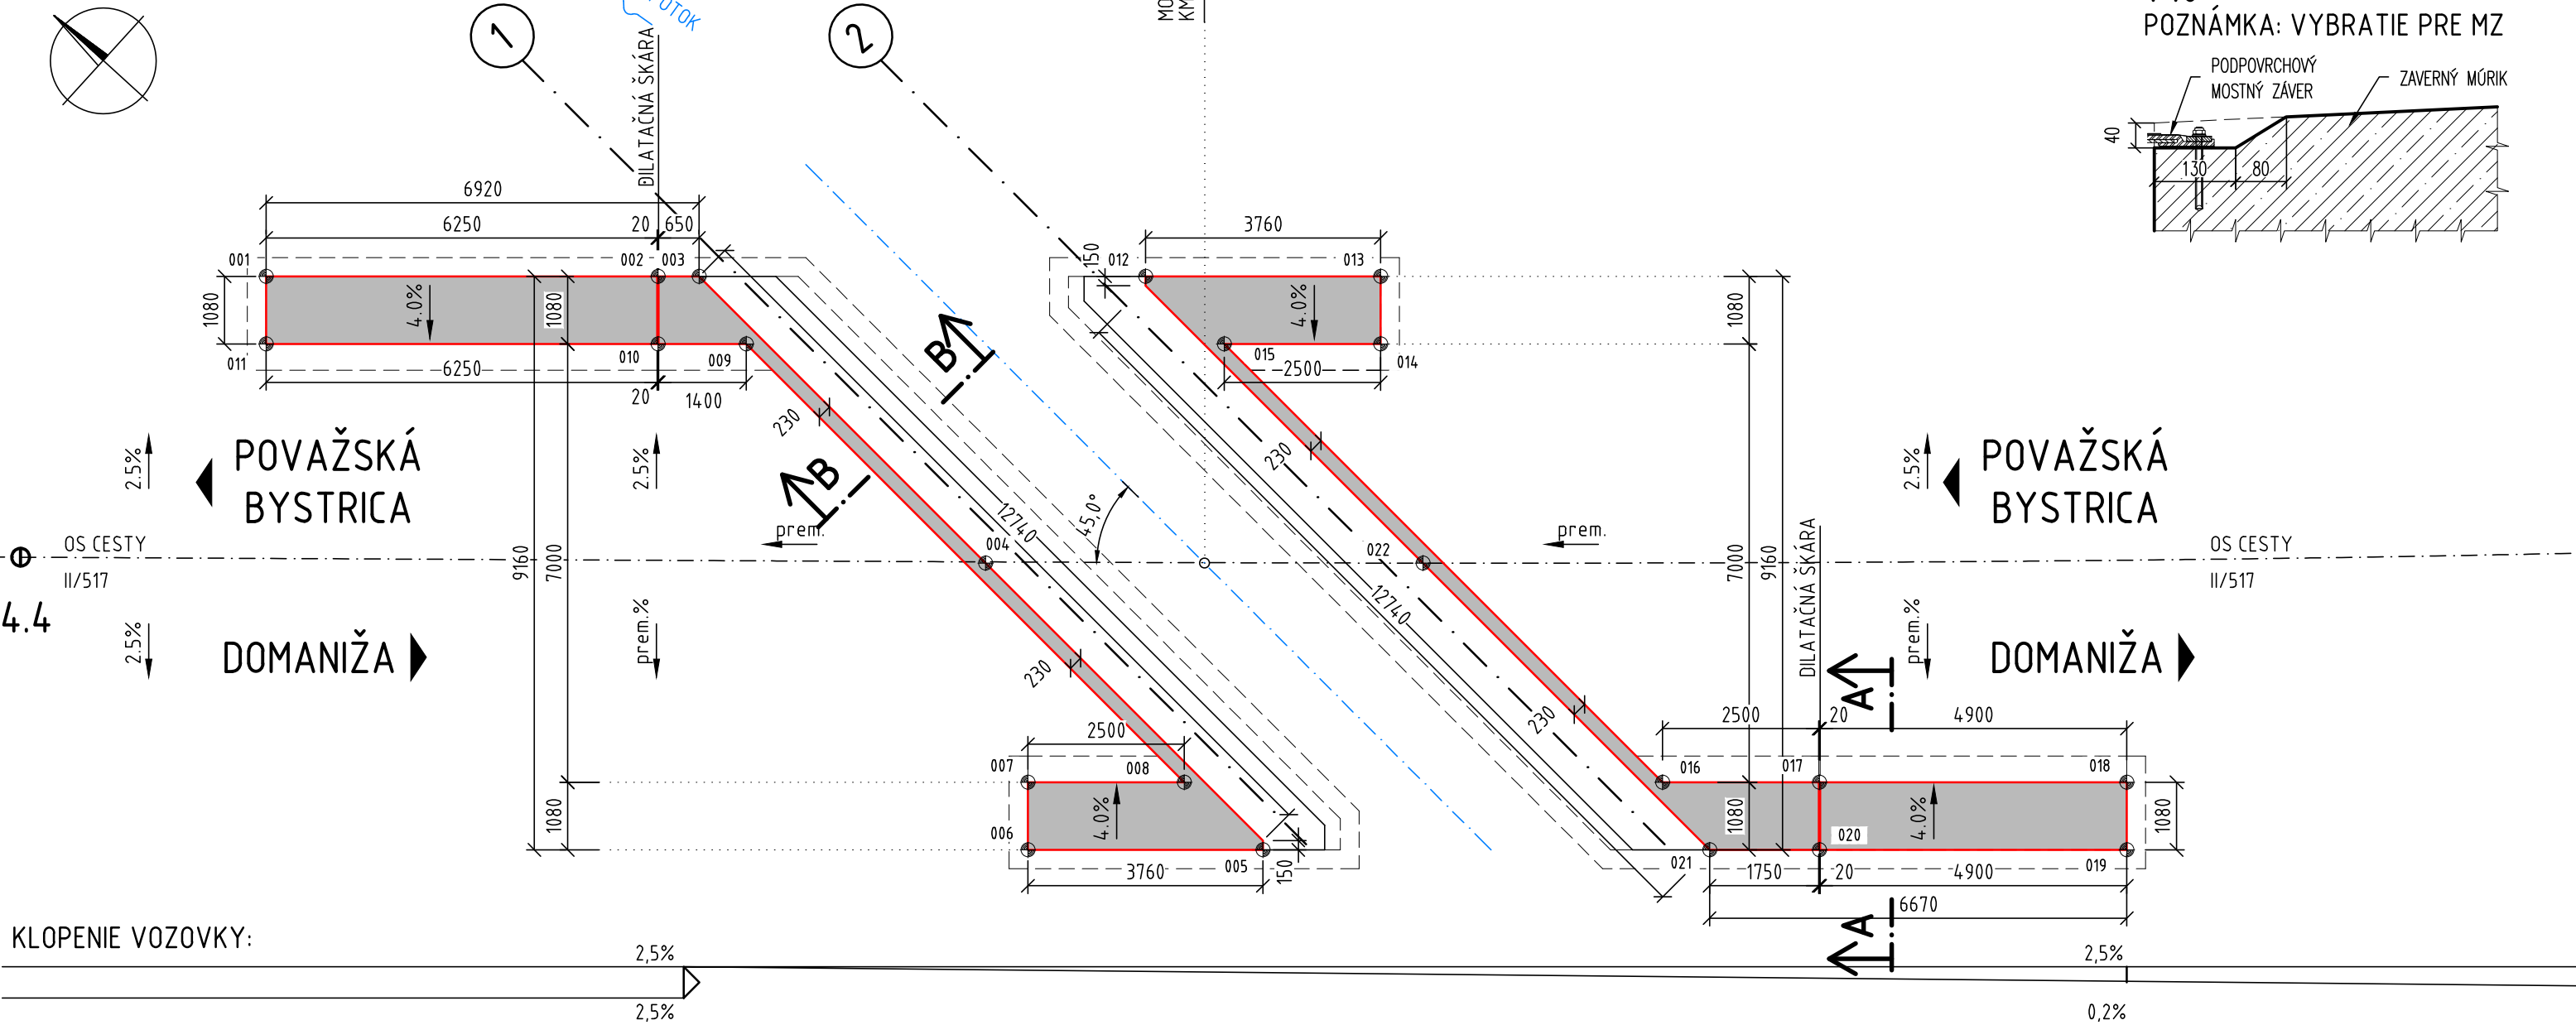

DETAIL "4"

1:10
POZNÁMKA: VYBRATIE PRE MZ

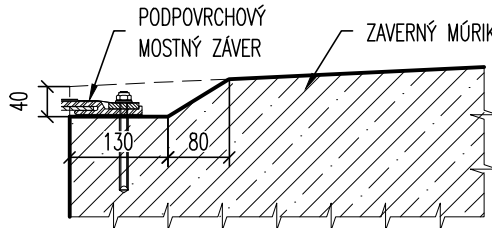

POUŽITÝ MATERIÁL

KRÍDLA A ZÁVERNÝ MÚRIK C 30/37 XC4, XD1, XF2 (SK) -Cl 0,4-Dmax22-S3

BETONÁRSKA OCEL B 500B


OZNAČENIE BETÓNOV JE V ZMYSLE STN EN 206

POZNÁMKA :

- PO OBNAŽENÍ KRÍDIEL A ZÁVERNÝCH MÚRIKOV NUTNOSŤ PRIZVAŤ ZODPOVEDNÉHO PROJEKTANTA NA MIESTO !!!!!
- EXISTUJÚCE KRÍDLA NAVRHUJEME ODBÚRAŤ cca. 500mm POD HORNÝ POVRCH ÚLOŽ. PRAHU . NOVÁ NADBETÓNOVANÁ ČASŤ KRÍDIEL SA SPRIAHNE S PÔVODNÝM DRIEKOM KRÍDIEL.
- PRESNÉ ROZMERY NADBETONÁVKY KRÍDIEL A ZÁVERNÝCH MÚRIKOV BUDÚ UPRESNENÉ AŽ PO ODBÚRANÍ EXISTUJÚCEJ ČASŤI A NÁSLEDNOM GEODETICKOM ZAMERANÍ.
- AK EXISTUJÚCE KRÍDLA BUDÚ NEVYHOVUJÚCE NAVRHNÚ SA NOVÉ GRAVITAČNÉ KRÍDLA PO VŠETKÝCH STRANÁCH MOSTA.


REZ A-A (KRÍDLOM)

1:20

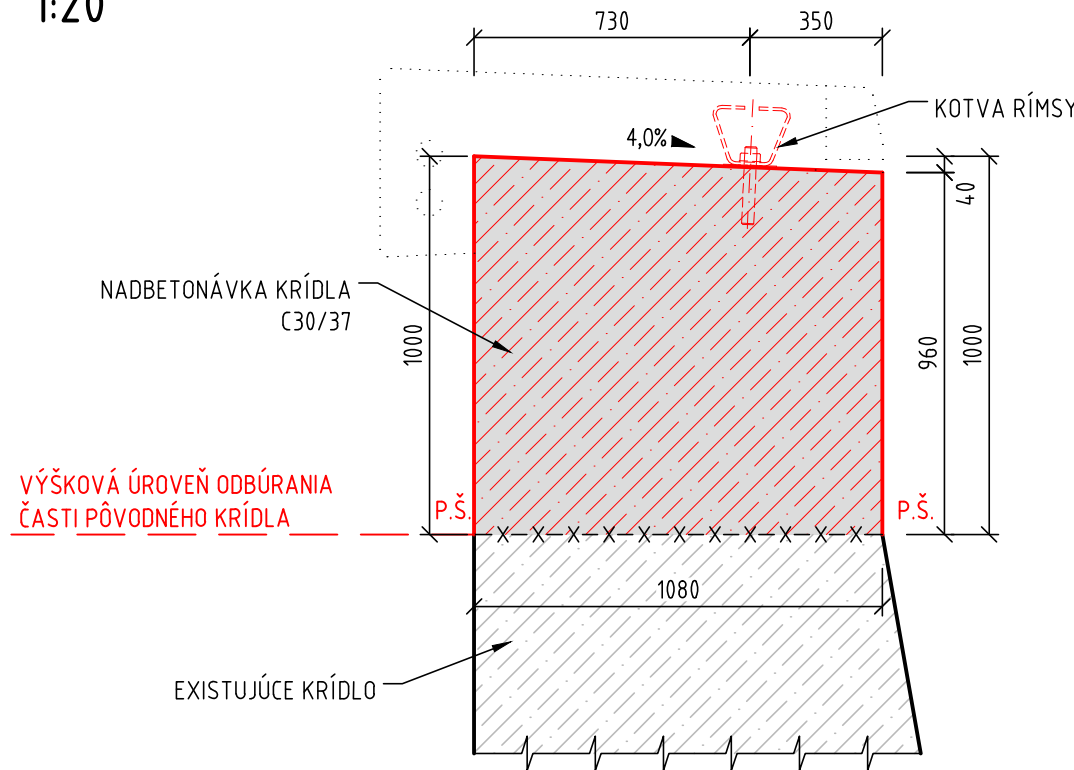

REZ B-B (ZÁVER. MÚRIKOM)

1:20

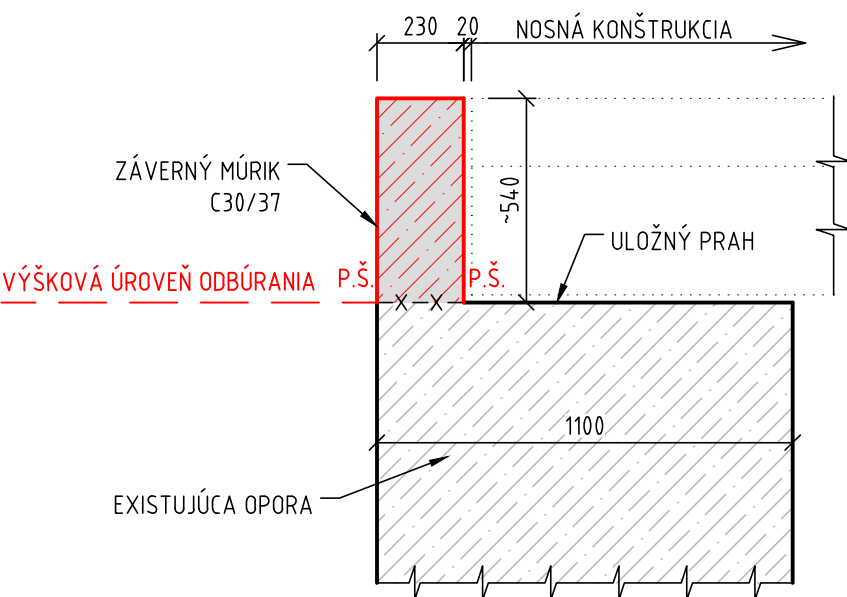


Vytyčovací body dobetonávky (S - JTSK)

Číslo bodu	Y [m]	X [m]	Z [m]
001	463897.884	1184644.596	312.006
002	463893.664	1184649.220	312.056
003	463893.222	1184649.705	312.056
004	463893.518	1184656.175	312.130
005	463893.916	1184662.534	312.138
006	463896.447	1184659.760	312.105
007	463895.649	1184659.033	312.062
008	463893.964	1184660.879	312.091
009	463893.511	1184650.990	312.023
010	463894.462	1184649.948	312.013
011	463898.681	1184645.324	311.963
012	463888.412	1184654.976	312.096
013	463885.881	1184657.750	312.116
014	463886.680	1184658.477	312.073
015	463888.364	1184656.631	312.063
016	463888.816	1184666.521	312.147
017	463887.125	1184668.374	312.156
018	463883.815	1184672.002	312.183
019	463884.613	1184672.729	312.226
020	463887.923	1184669.102	312.199
021	463889.105	1184667.806	312.191
022	463888.809	1184661.336	312.160


DETAIL "1"

1:20

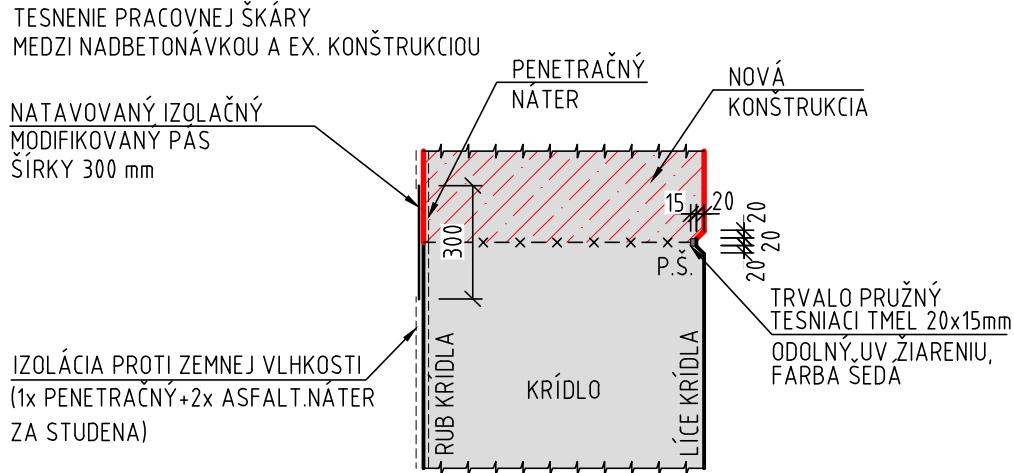


DETAIL "2"

1:20

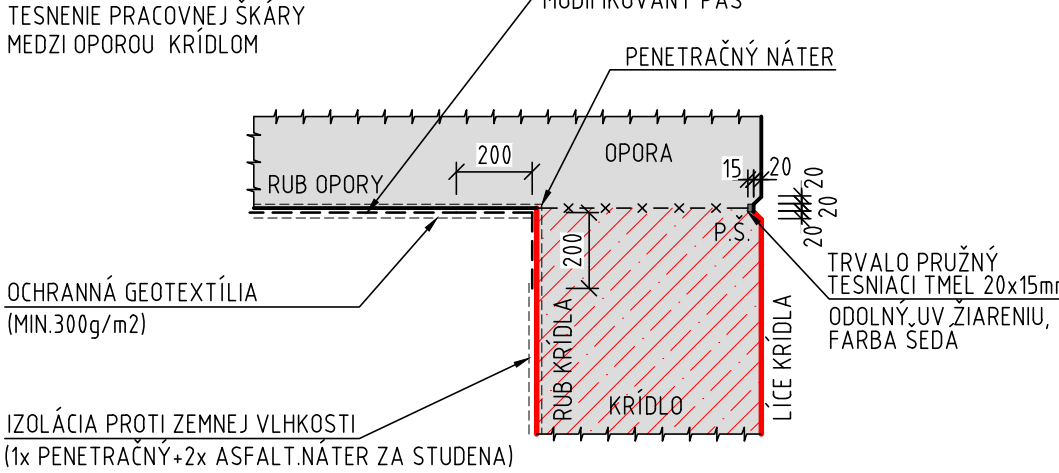

DETAIL "3"

1:5

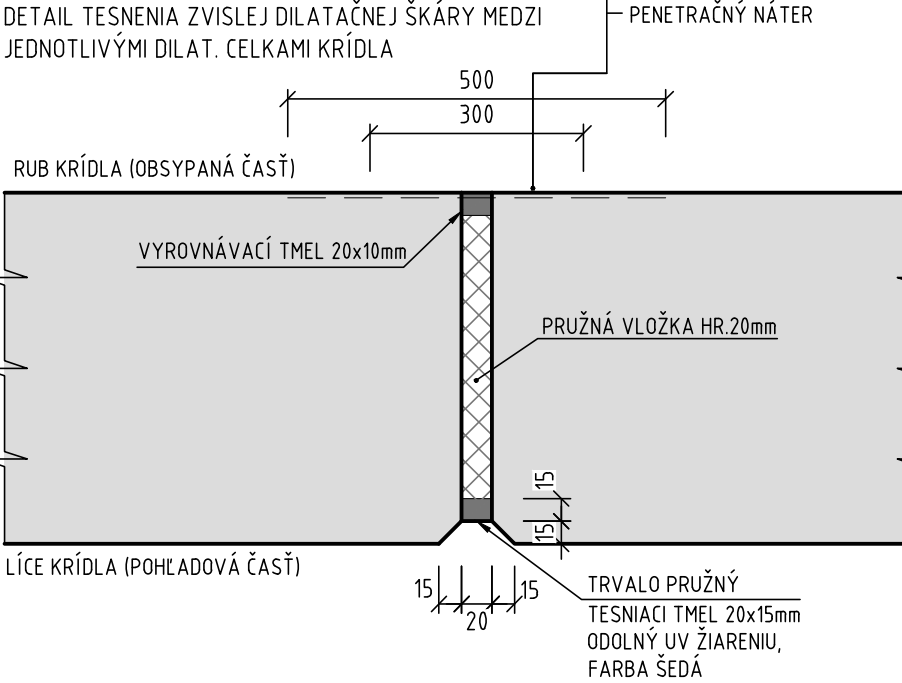

204-00

VYPRACOVAL: Ing. MAREK JUHÁS	HL. INŽ. PROJEKTU: Ing. MICHAL MATUŠKA	ZHOTOVITEĽ: AMBERG ENGINEERING
ZOD. PROJEKTANT: Ing. KONŠTANTÍN KUNDRÁT, CSc.	TECH. KONTROLA: Ing. KONŠTANTÍN KUNDRÁT, CSc.	Somolického 1/B, 811 06 Bratislava I. Telefón: +421 2 5930 8261 Fax: +421 2 5930 8260 E-mail: info@amberg.sk
OBJEDNÁVATEĽ: Trenčiansky samosprávny kraj, K dolnej stanici 7282/20A, 911 01 Trenčín	KRAJ: Trenčiansky samosprávny kraj	OKRES: POVAŽSKÁ BYSTRICA
STAVBA: PROJEKT REKONŠTRUKCIA CESTY Č. II/517 POVAŽSKÁ BYSTRICA (MOST ORLOVÉ) - DOMANIŽA	ČÍSLO ZÁKAZKY: AP-2016/180/01	STUPEŇ: DSP (DRS)
ČASŤ STAVBY: REKONŠTRUKCIA MOSTA EV. Č. 517-004	DÁTUM: 11/2016	FORMÁT: 8xA4
PRÍLOHA: TVARY KRÍDEL A ZÁVERNÉHO MÚRIKA	MIERKA: 1:100, 20, 5	ČÍSLO PRÍLOHY: SÚPRAVA:
	03	