


SITUÁCIA KM 2,900 – 3,500

M 1:1000

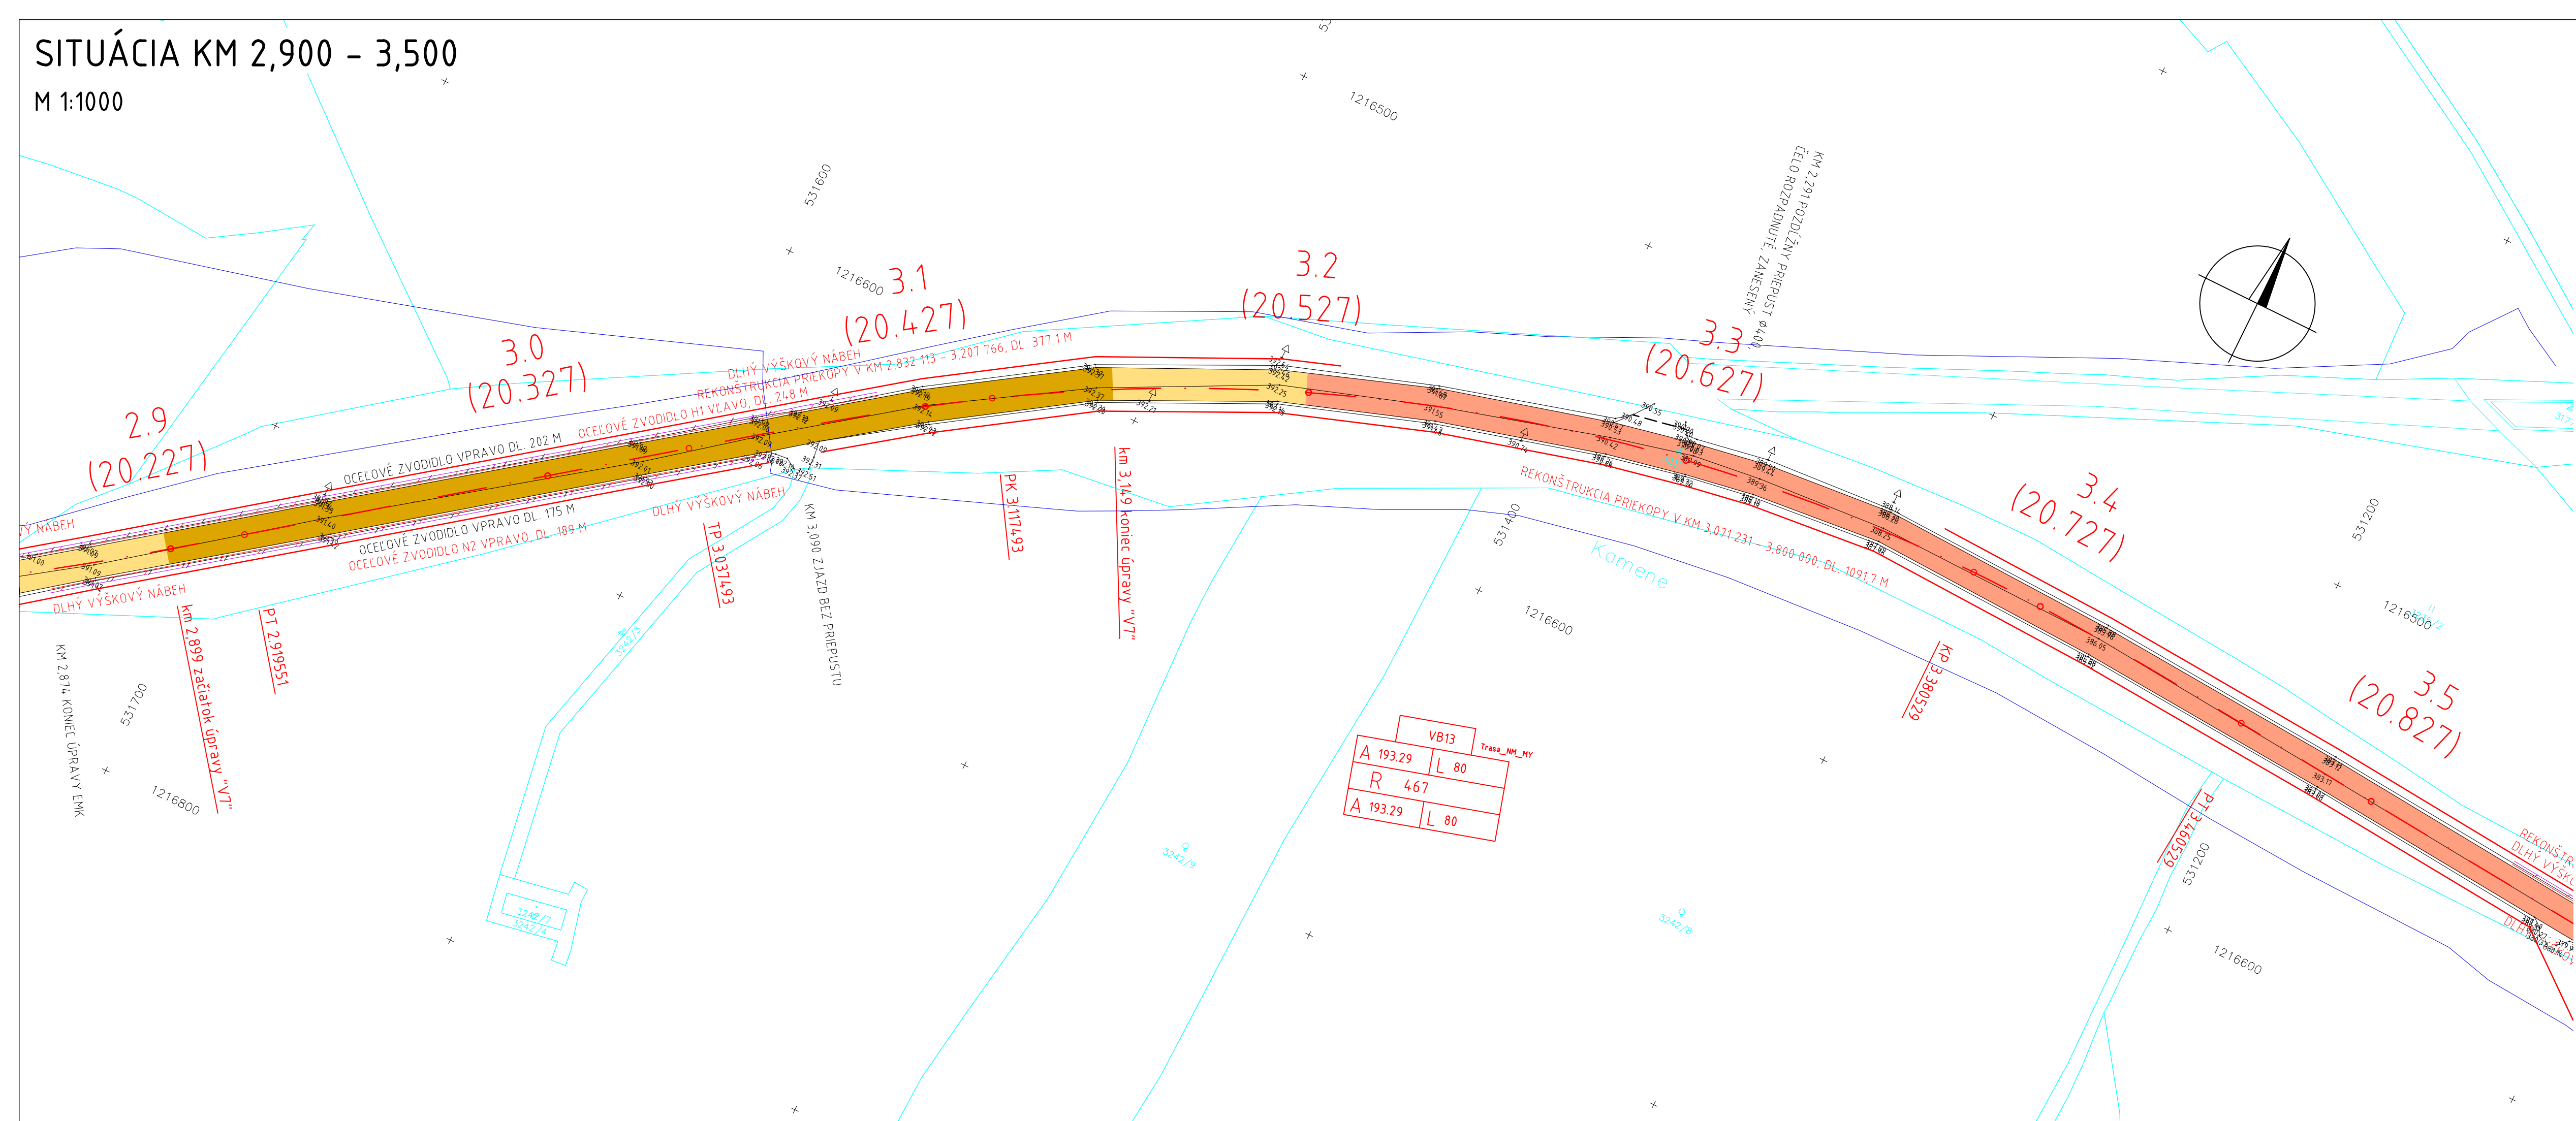

LEGENDA ŠRÁF

- VÝMENA OBRUSNEJ VRSTVY AC 50 mm + LŮŽNEJ VRSTVY AC 60 mm (Variant "V2")
- NOVÁ KONŠTRUKCIA VOZOVKY (Variant "V4")
- NOVÁ KONŠTRUKCIA VOZOVKY (Variant "V5")
- NOVÁ KONŠTRUKCIA VOZOVKY (Variant "V6")
- NOVÁ KONŠTRUKCIA VOZOVKY (Variant "V7")

LEGENDA ČIAR

- NAVRHOVANÁ REKONŠTRUKCIA CESTY II/581
- POZDĹŽNY PRIEPUST
- PRIEČNY PRIEPUST
- ZJAZD
- ROZHRANIE KATASTRÁLNYCH ÚZEMÍ
- KATASTRÁLNA MAPA
- OZNAMOVACIE (SLABOPRÚDOVÉ) VEDENIE

POZNÁMKA: PASPORTIZAČNÉ STANIČENIE SA VZŤAHUJE NA KM 21,000 Z DATABÁZY CDB

102-00

Katastrálne územie: Myjava
Súradnicový systém: S-JTSK - real. JTSK
Výškový systém: Bpv

D

VYPRACOVAL: Ing. ZUZANA VARGOVÁ		HL. INŽ. PROJEKTU: Ing. ĽUBOSLAV NAGY		ZHOTOVITEĽ: AMBERG ENGINEERING Somolického 1/B, 811 06 Bratislava I. Telefón: +421 2 59 308 261 Fax: +421 2 59 308 260 E-mail: info@amberg.sk
ZOD. PROJEKTANT: Ing. ĽUBOSLAV NAGY		TECH. KONTROLA: Ing. MARIÁN DUBRAVSKÝ		
OBJEDNÁVATEĽ: Trenčiansky samosprávny kraj, K dolnej stanici 7282/20A, 911 01 Trenčín				
KRAJ: TREŇCIANSKÝ KRAJ		OKRES: MYJAVA, NOVÉ MESTO NAD VÁHOM		
STAVBA: PROJEKT REKONŠTRUKCIA CESTY č. II/581 NOVÉ MESTO NAD VÁHOM – MYJAVA				
STAVEBNÝ OBJEKT: REKONŠTRUKCIA CESTY II/581, KM 1,420 – 3,800				
PRÍLOHA: SITUÁCIA KM 2,900-3,500				
ČÍSLO ZÁKAZKY:				AP-2016/175/01
STUPEŇ:				DSP
DÁTUM:				10/2016
FORMÁT:				5x44
MIERKA:				M 1:1000
ČÍSLO PRÍLOHY:				SÚPRAVA:
2.3				