


MY JAVA
TRENČIANSKY


UPOZORENJE

SKLONOVÉ POMERY

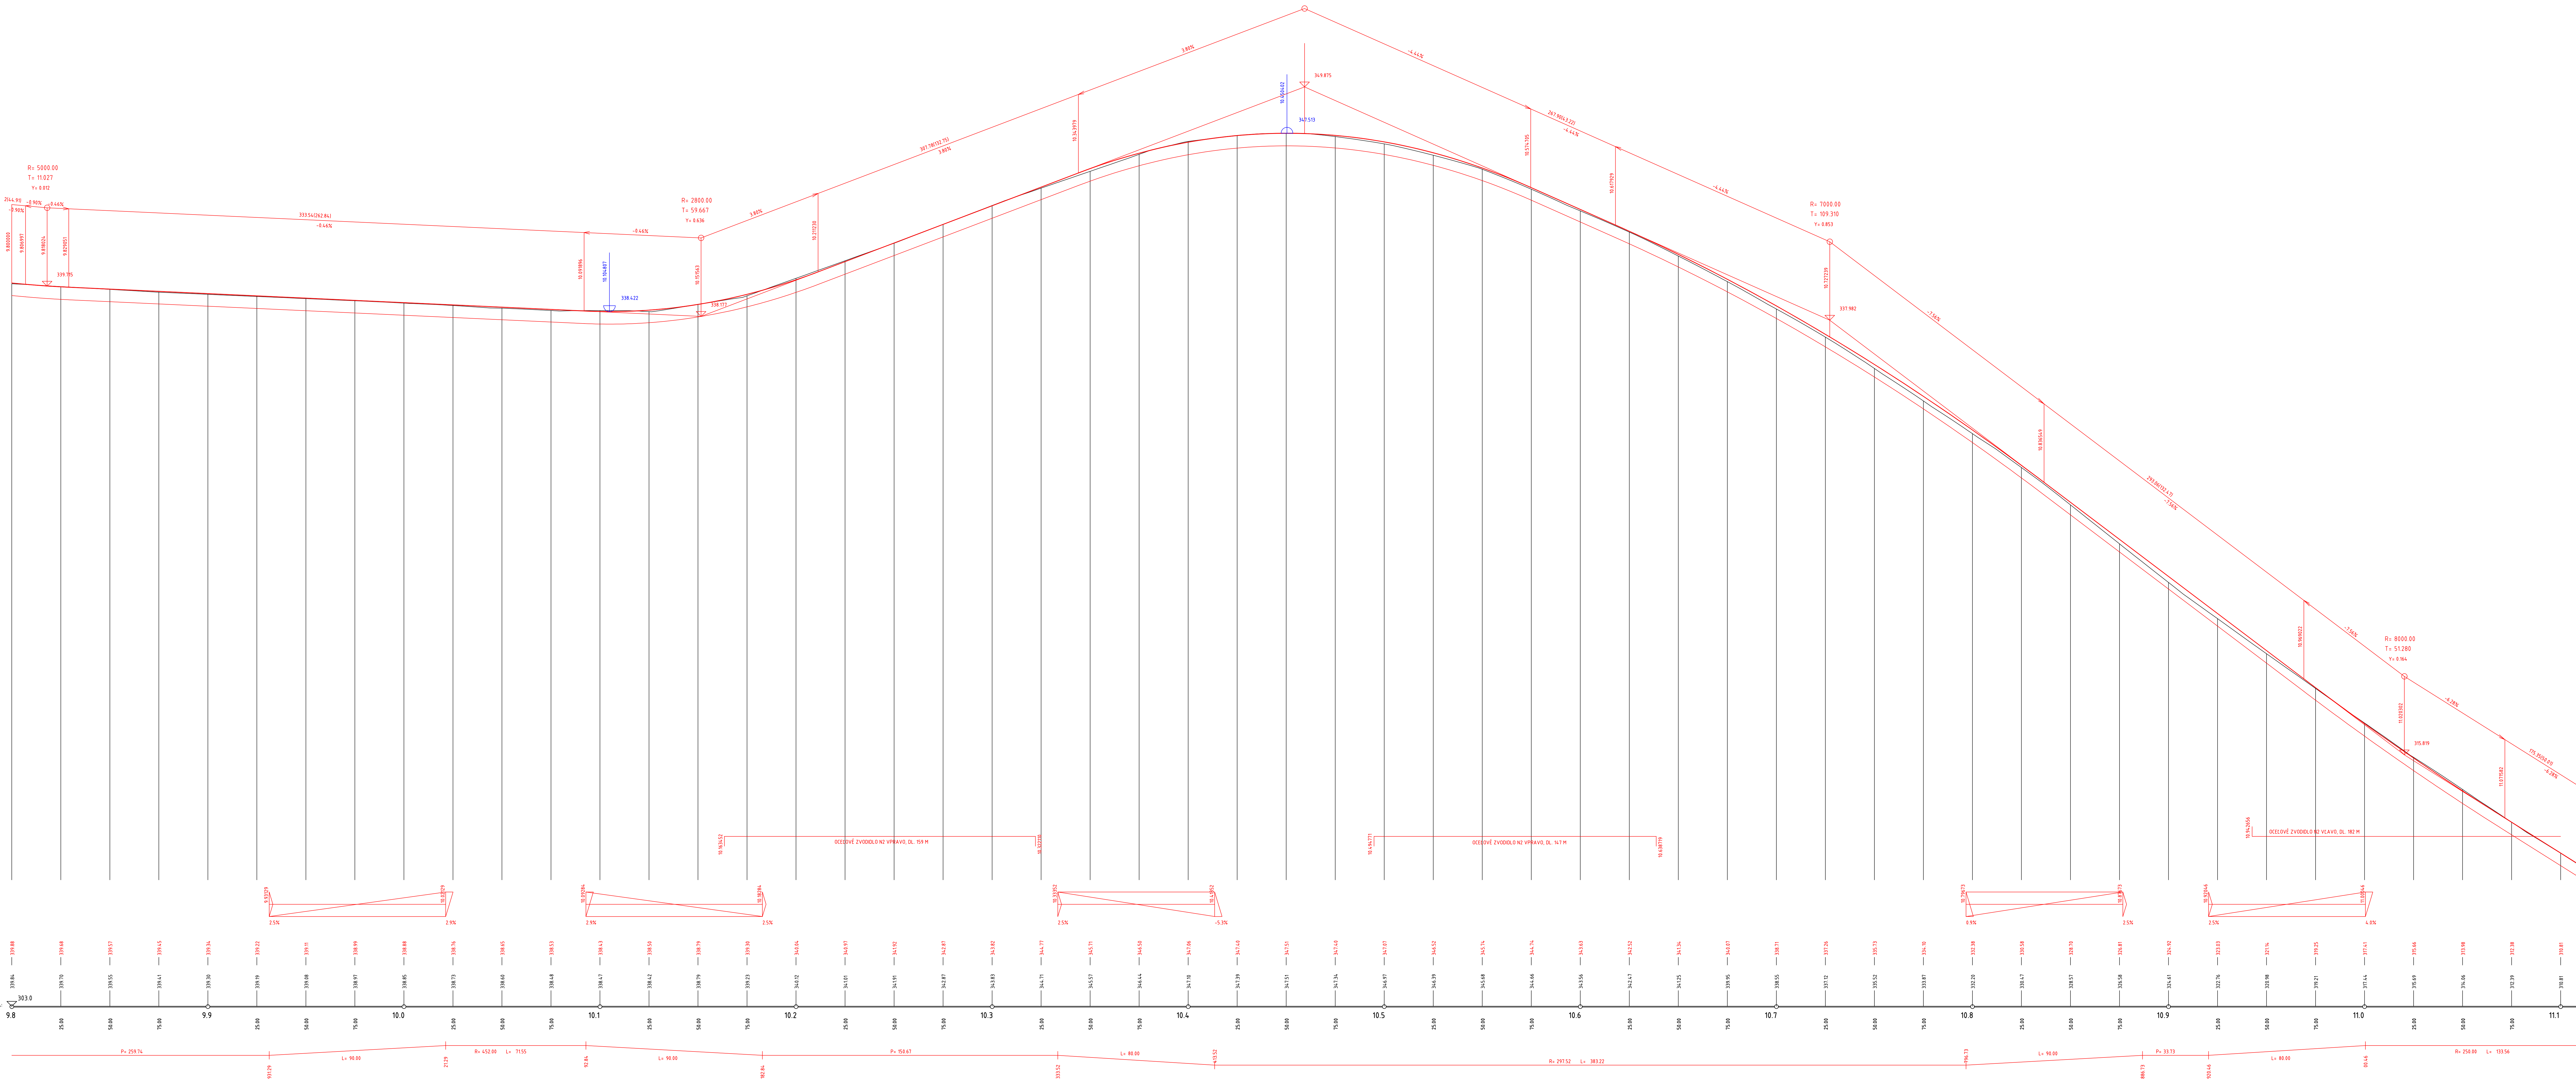

107-00

D

VYPRACOVÁ: ING. ZUZANA VARGOVÁ ZO ZÁKAZNÍKA: ING. LUBOŠLAV NAGY OD KONTAKTU: Translasy sámsopný kraj, K dolenj stani 1282/20A, 911 01 Trenčín KRAJ: TREŇANSKÝ KRAJ	H. INŽ. PROJEKTU: ING. LUBOŠLAV NAGY TECHNICKÝ NÁVOD: ING. MARIÁN DUBRAVSKÝ OBRÍS: MY JAVNA, NOVÉ MESTO NAD VÁHOM	PROJEKTANT:  SODZISLOVÁ: AM-2016/175/01 DÁTUM: 12.12.2016 VERZIA: 1.00 E-MAIL: info@amberg-sg.sk
STAVBA: PROJEKT REKONŠTRUKCIA CESTY č. II/581 NOVÉ MESTO NAD VÁHOM – MY JAVNA		ČÍSLO ZÁKAZNÍKA: AP-2016/175/01 STUPEŇ: OSP DÁTUM: 12/2016 VERZIA: 1.00 MĚRKA: 1:1 000/100 ČÍSLO POLIHO: SPRÁVA
STAVBYŇ OBRAT: REKONŠTRUKCIA CESTY II/581, KM 9,880 – 11,800 POZDĹŽNY PROFIL v km 9,880 – 11,100		3