


TRVALÉ DOPRAVNÉ ZNAČENIE  
M 1:1000



- LEGENDA ČIAR**
- NAVRHOVANÁ REKONŠTRUKCIA CESTY II/581
  - POZDĺŽNY PRIEPUST
  - PRIEČNY PRIEPUST
  - ZJAZD
  - ROZHRANIE KATASTRÁLNYCH ÚZEMÍ
  - OZNAMOVACIE (SLABOPRÚDOVÉ) VEDENIE
- LEGENDA DZ**
- VODOROVNÉ DZ - V 1a, š. 0,25 m
  - VODOROVNÉ DZ - V 1a, š. 0,125 m
  - VODOROVNÉ DZ - V 2a, š. 0,125 m
  - VODOROVNÉ DZ - V 9a
  - P 1 ZVISLÉ DZ - EXISTUJÚCE
  - A 5 ZRUŠÍ SA ZVISLÉ DZ - EXISTUJÚCE - ZRUŠÍ SA
  - II 7a ZVISLÉ DZ - NOVÉ

224-00

Katastrálne územie: Lubina, Hrušové  
Súradnicový systém: S-JTSK - real, JTSK  
Výškový systém: Bpv

VYPRACOVAL: Ing. MARIÁN DUBRAVSKÝ	HL. INŽ. PROJEKTU: Ing. LUBOSLAV NAGY	ZHOTOVITEL: <b>AMBERG ENGINEERING</b>
ZOD. PROJEKTANT: Ing. LUBOSLAV NAGY	TECH. KONTROLA: Ing. ZUZANA VARGOVÁ	Somelického 1/B, 811 06 Bratislava I. Telefón: +421 2 59 308 261 Fax: +421 2 59 308 260 E-mail: info@amberg.sk
OBJEDNÁVATEL: Trenčiansky samosprávny kraj, K dolnej stanici 7282/20A, 911 01 Trenčín	OKRES: MYJAVIA, NOVÉ MESTO NAD VÁHOM	ČÍSLO ZÁKAZKY: AP-2016/175/01
KRAJ: TRENČIANSKY KRAJ		STUPEŇ: DSP
STAVBA: PROJEKT REKONŠTRUKCIA CESTY č. II/581 NOVÉ MESTO NAD VÁHOM - MYJAVIA		DÁTUM: 10/2016
STAVEBNÝ OBJEKT: SANÁCIA ZOSUVU V KM 17,030 - 18,275 VĽAVO		FORMÁT: 8x A4
PRÍLOHA: TRVALÉ DOPRAVNÉ ZNAČENIE		MIERKA: M 1:1000
		ČÍSLO PRÍLOHY: 11.2
		SÚPRAVA: