

DRUH POVRCHU ÚZEMIA
KATASTRÁLNE ÚZEMIE
OKRES:
KRAJ:

SKLONOVÉ POMERY:

ZÁRUBNÝ MŮR:

ZVODIDLO


KÓTY NIVELETY:

KÓTY TERÉNU

POROVNÁVACIA ROVINA:

STANČENIE:

SMEROVÉ POMERY:

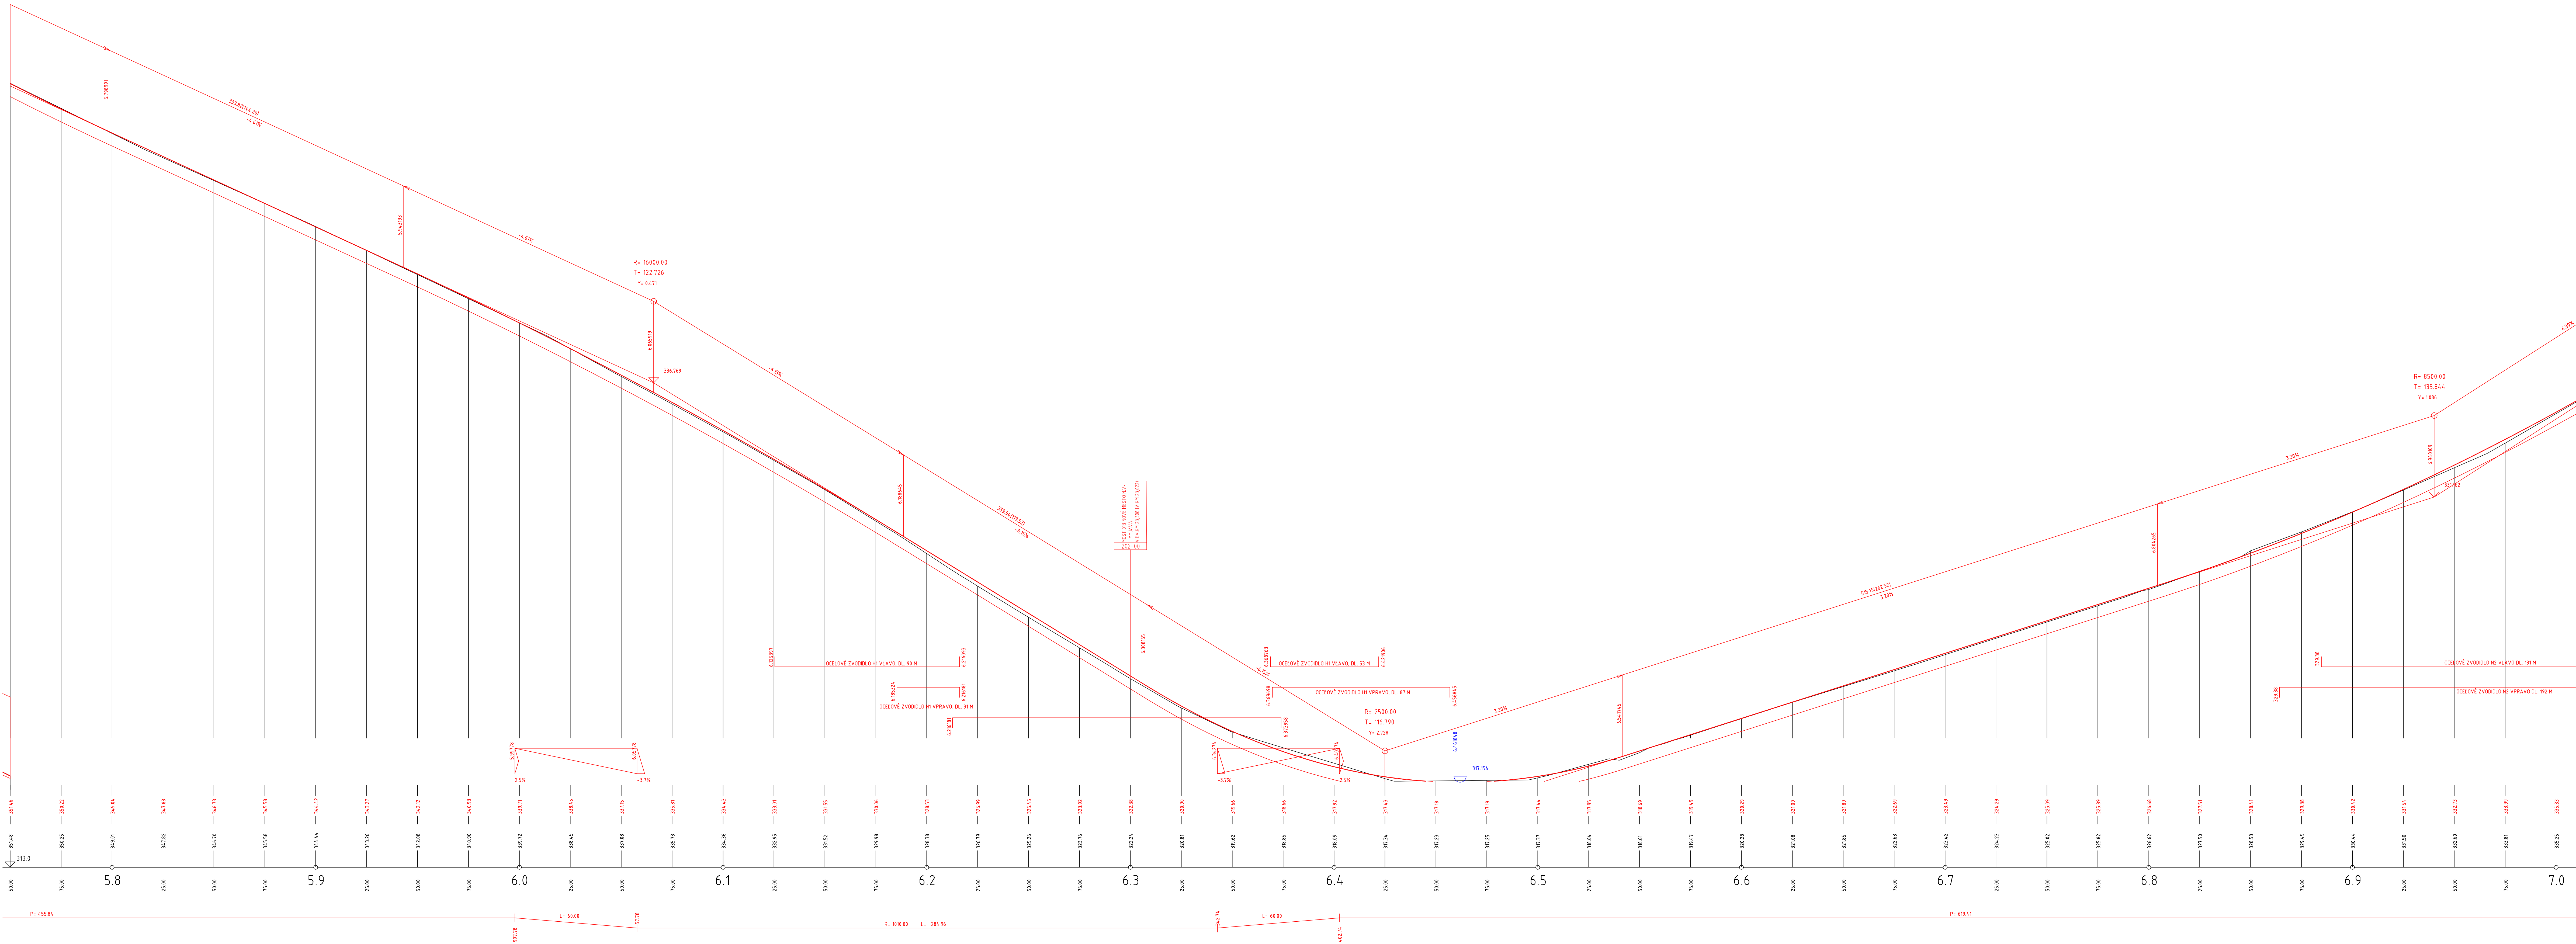

103-00

D

VYPRACOVÁV: Ing. ZUZANA VARGOVÁ ZOD. PROJEKTANT: Ing. LUBOSLAV NAGY OKRESNÝ VLASTNÍK: Trenčiansky samosprávny kraj, K. dolnej stanici 7282/20A, 911 01 Trenčín KRAJ: TREŇANSKÝ KRAJ	HL. INŽ. PROJEKTU: Ing. LUBOSLAV NAGY TECH. KONTROLA: Ing. MARIAN DUBRAVSKÝ OKRES: MY JAVIA, NOVÉ MESTO NAD VÁHOM	ŠROTOVÝTEL: AMBERG ENGINEERING Číslo zakázky: AP-2016/175/01 ŠTÚPIEN: DSP DÁTUM: 10/2016 FORMÁT: 16x44 MÉRIKA: 1:1 000/100 ČÍSLO PRÍLOHY: 3.3 SÚPRAVA:
STAVBA: REKONŠTRUKCIA CESTY II/581, KM 4,119 – 6,900 NOVÉ MESTO NAD VÁHOM – MY JAVIA PRÍLOHA: POZDĽŽNÝ PROFIL v km 5,750 – 7,000		