


CELKOVÁ SITUÁCIA  
M 1:1 000

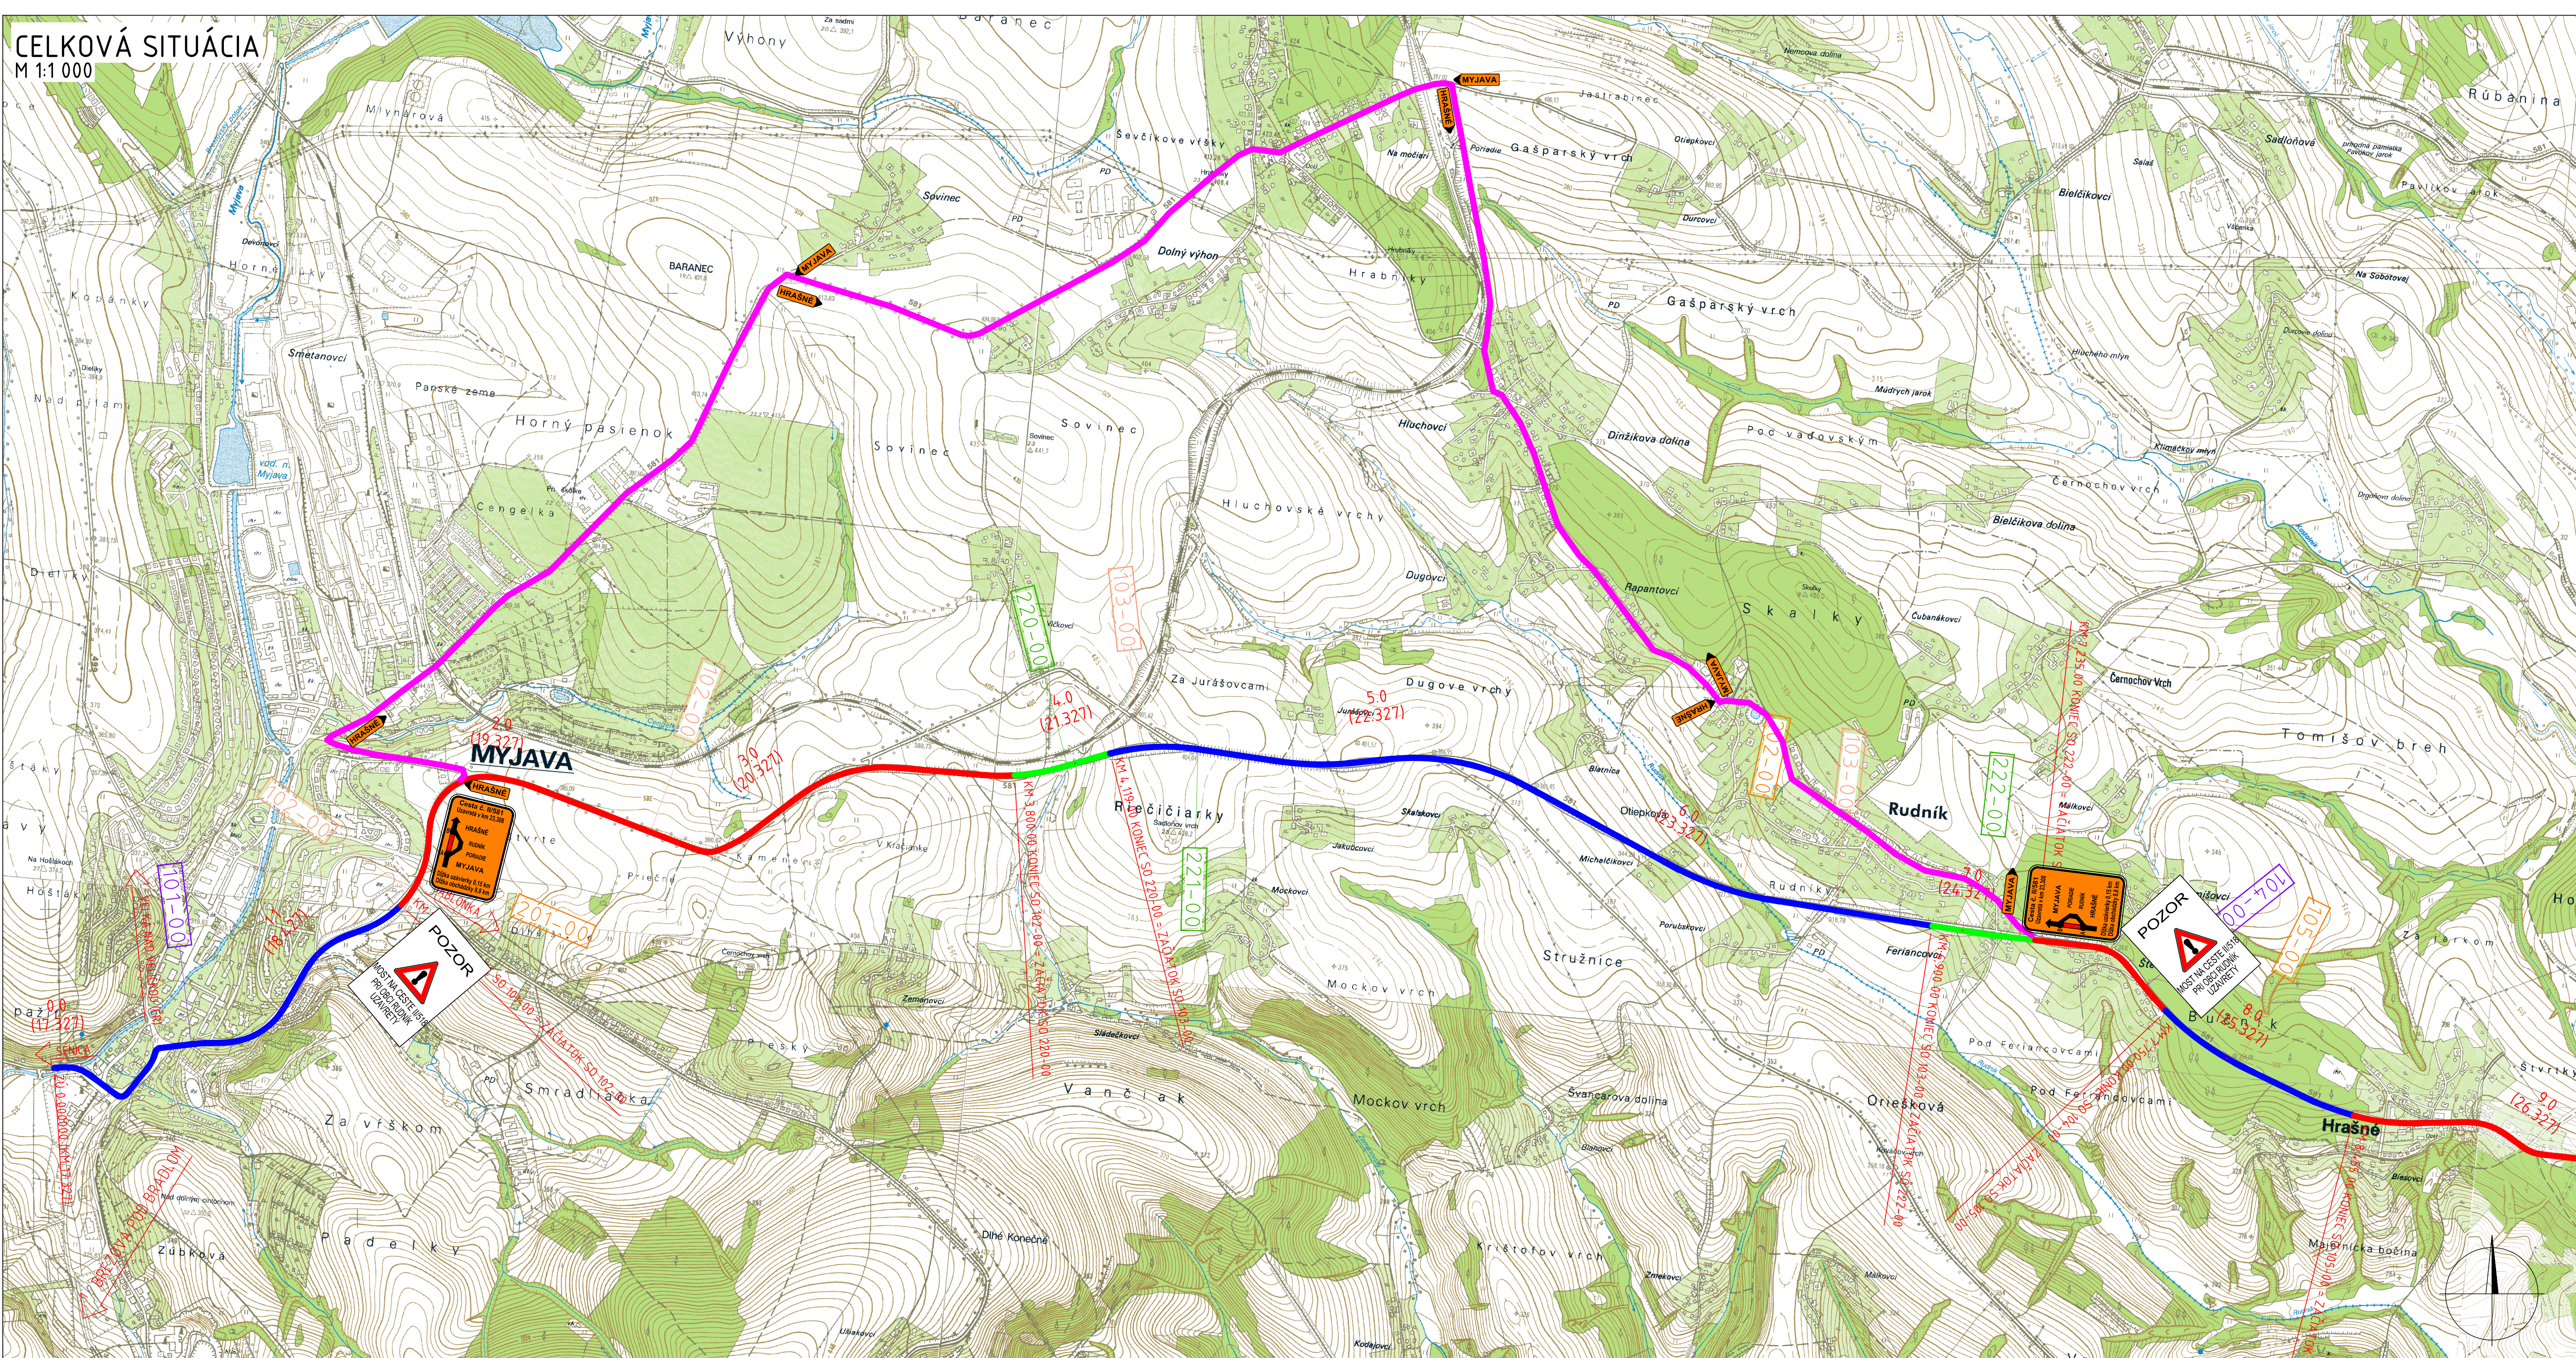

103-00

D

VYPRACOVAL: Ing. ZUZANA VARGOVÁ		HL. INŽ. PROJEKTU: Ing. ĽUBOŠLAV NAGY		 Sotnického 1/B, 811 06 Bratislava I. Telefón: +421 2 59 308 261 Fax: +421 2 59 308 260 E-mail: info@amberg.sk
ZOD. PROJEKTANT: Ing. ĽUBOŠLAV NAGY		TECH. KONTROLA: Ing. MARIÁN DUBRAVSKÝ		
OBJEDNÁVATEL: Trenčiansky samosprávny kraj, K doľnej stanici 7282/20A, 911 01 Trenčín				
KRAJ: TREŇANSKÝ KRAJ		OKRES: MYJAVA, NOVÉ MESTO NAD VÁHOM		
STAVBA: PROJEKT REKONŠTRUKCIA CESTY č. II/581 NOVÉ MESTO NAD VÁHOM - MYJAVA				
STAVEBNÝ OBJEKT: REKONŠTRUKCIA CESTY II/581, KM 4,119 - 6,900				
PRÍLOHA: DOČASNÉ DOPRAVNÉ ZNAČENIE - OBCHÁDZKA				
ČÍSLO ZÁKAZKY: STUPEŇ: DÁTUM: FORMÁT: MERKA:				AP-2016/175/01 DSP 10/2016 10x A4 M 1:10 000
ČÍSLO PRÍLOHY:				SÚPRAVA: 6.4