


- ODSŤUPOVÁ VZDIALENOSŤ - PRÍKLAD

- POŽIARNE NEBEZPEČNÝ PRIESTOR

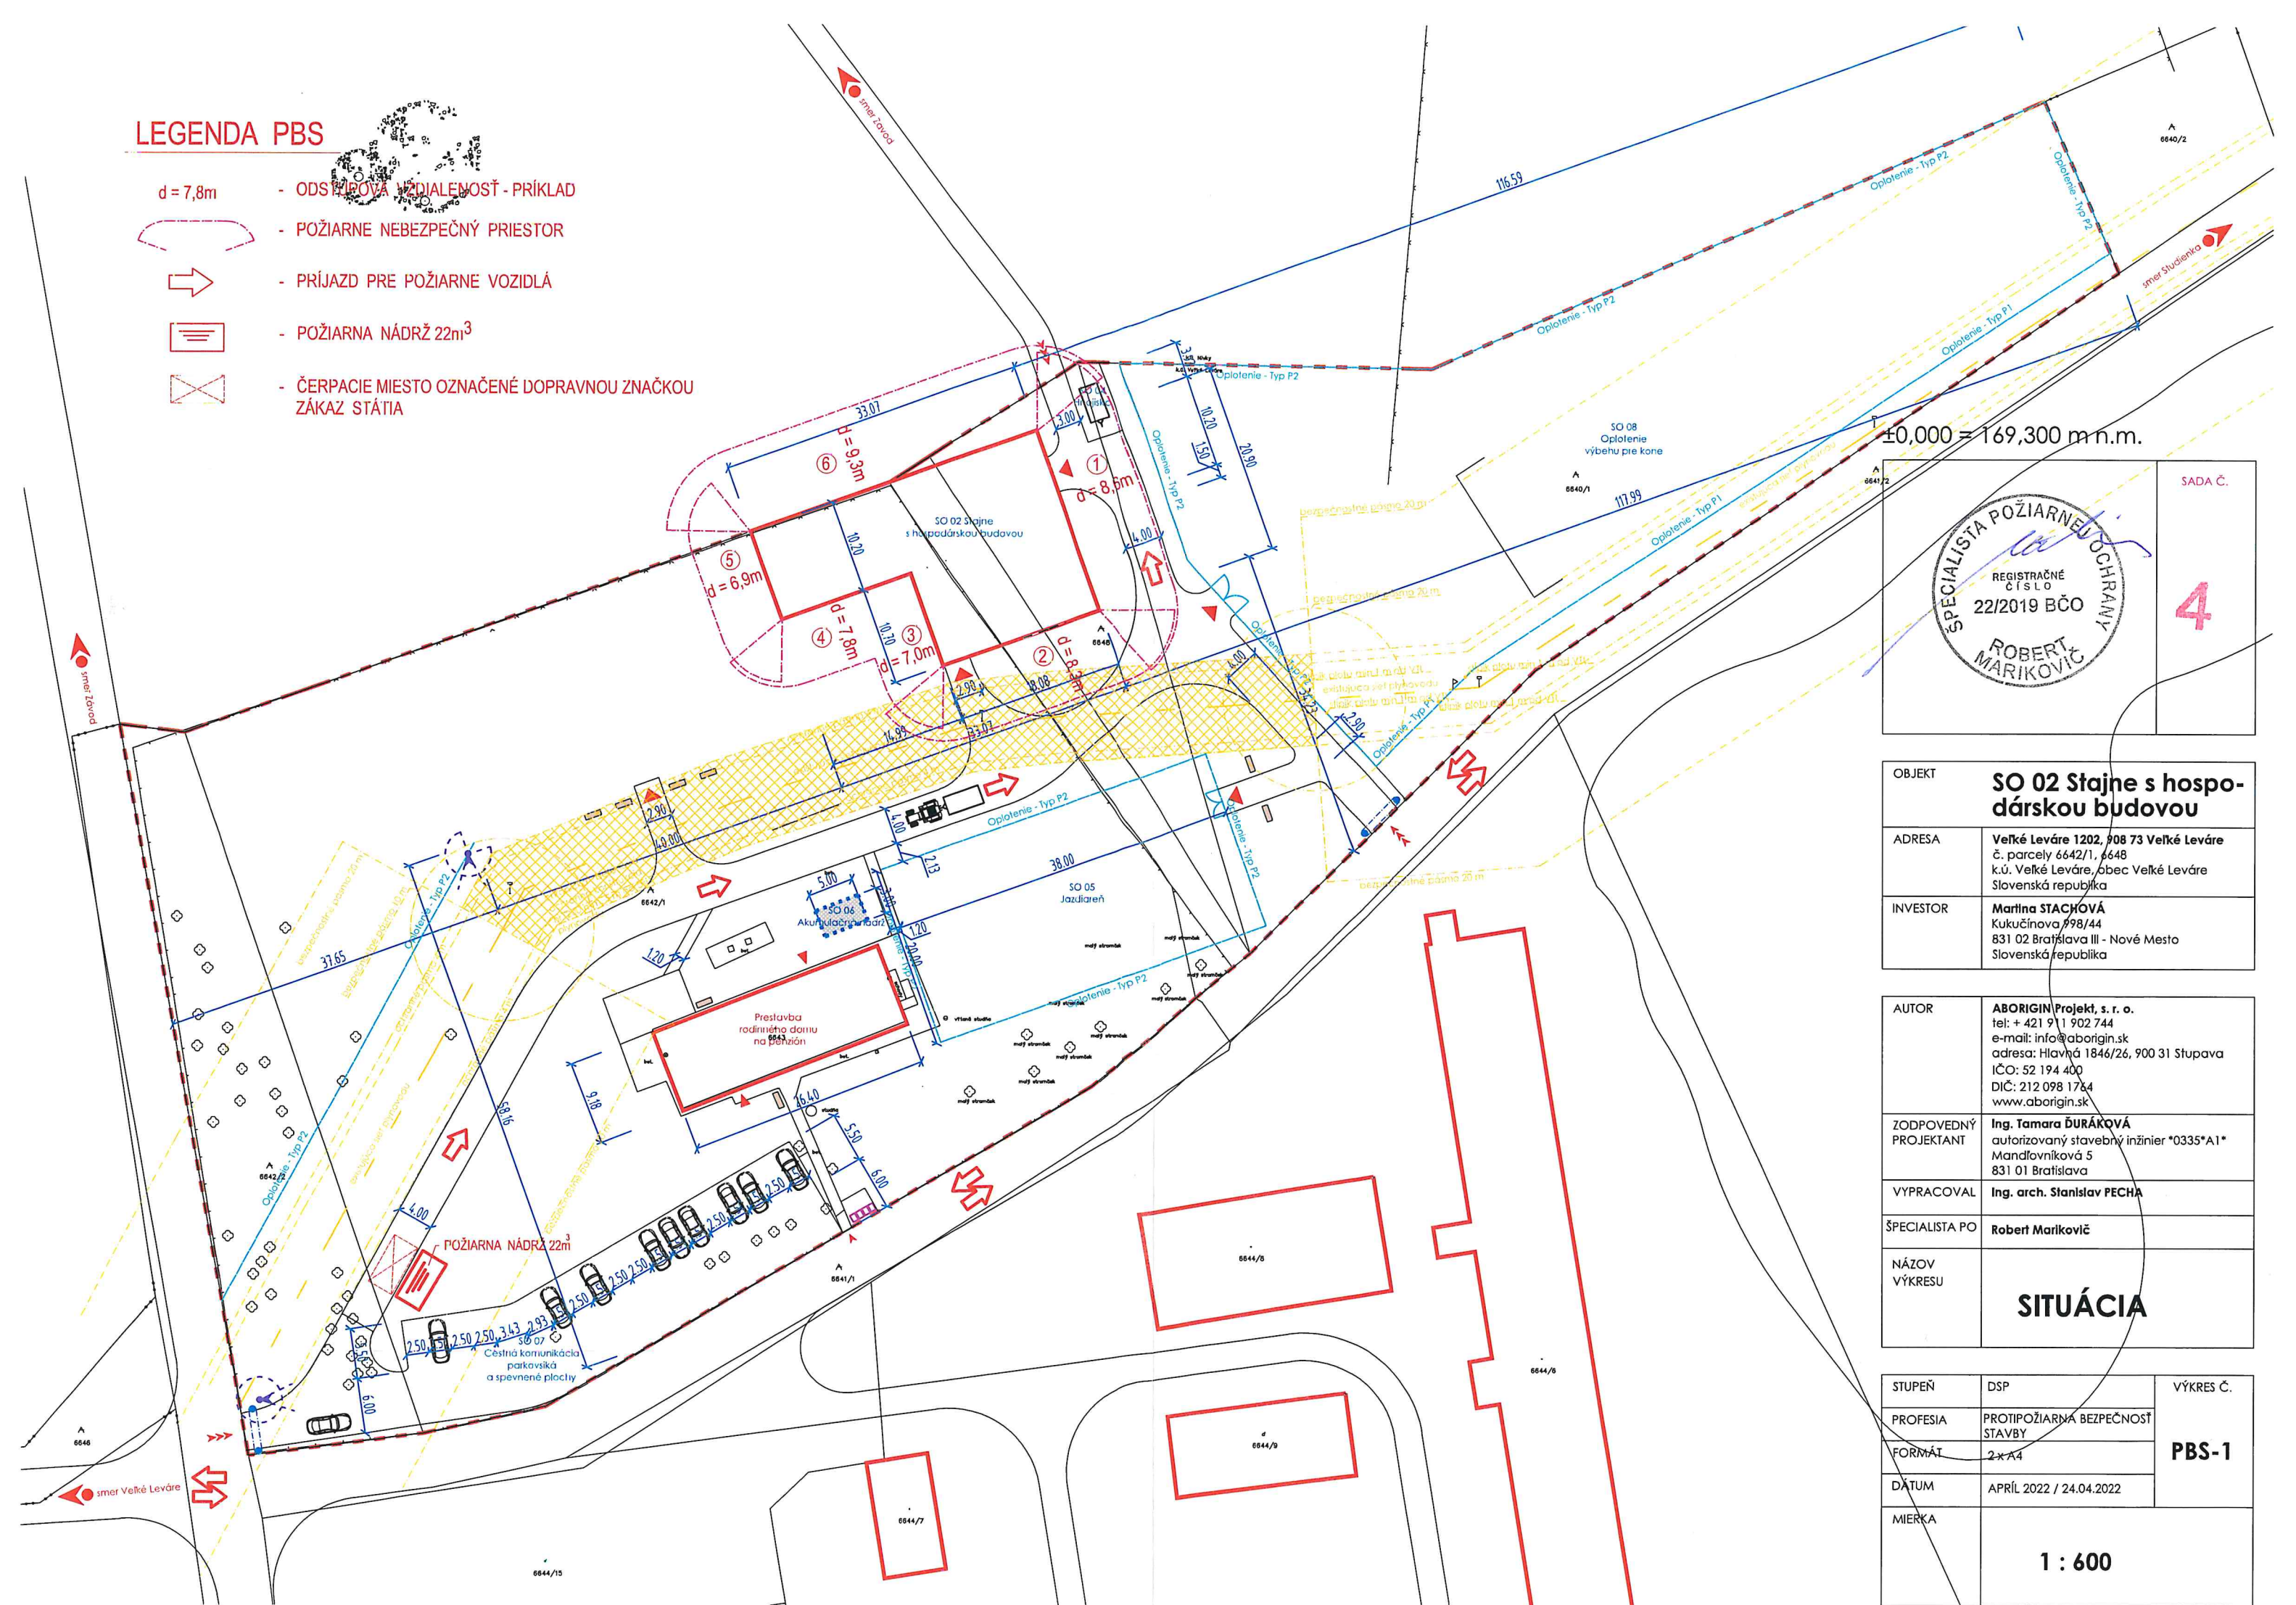

OBJEKT	SO 02 Stajne s hospodárskou budovou
ADRESA	Veľké Leváre 1202, 908 73 Veľké Leváre č. parcely 6642/1, 6648 k.ú. Veľké Leváre, obec Veľké Leváre Slovenská republika
INVESTOR	Martina STACHOVÁ Kukučínova 998/44 831 02 Bratislava III - Nové Mesto Slovenská republika

AUTOR	ABORIGIN Projekt, s. r. o. tel: + 421 911 902 744 e-mail: info@aborigin.sk adresa: Hlavná 1846/26, 900 31 Stupava IČO: 52 194 400 DIČ: 212 098 1764 www.aborigin.sk
ZODPOVEDNÝ PROJEKTANT	Ing. Tamara ĐURÁKOVÁ autorizovaný stavebný inžinier *0335*A1* Mandlovníková 5 831 01 Bratislava
VYPRACOVAL	Ing. arch. Stanislav PECHA
ŠPECIALISTA PO	Robert Marikovič
NÁZOV VÝKRESU	SITUÁCIA

STUPEŇ	DSP	VÝKRES Č. PBS-1
PROFESIA	PROTIPOŽIARNA BEZPEČNOSŤ STAVBY	
FORMÁT	2 x A4	
DÁTUM	APRÍL 2022 / 24.04.2022	
MIERKA	1 : 600	