


Podorys strechy M 1 : 100 - SO 04 - Zateplenie objektu jestvujúcej MŠ

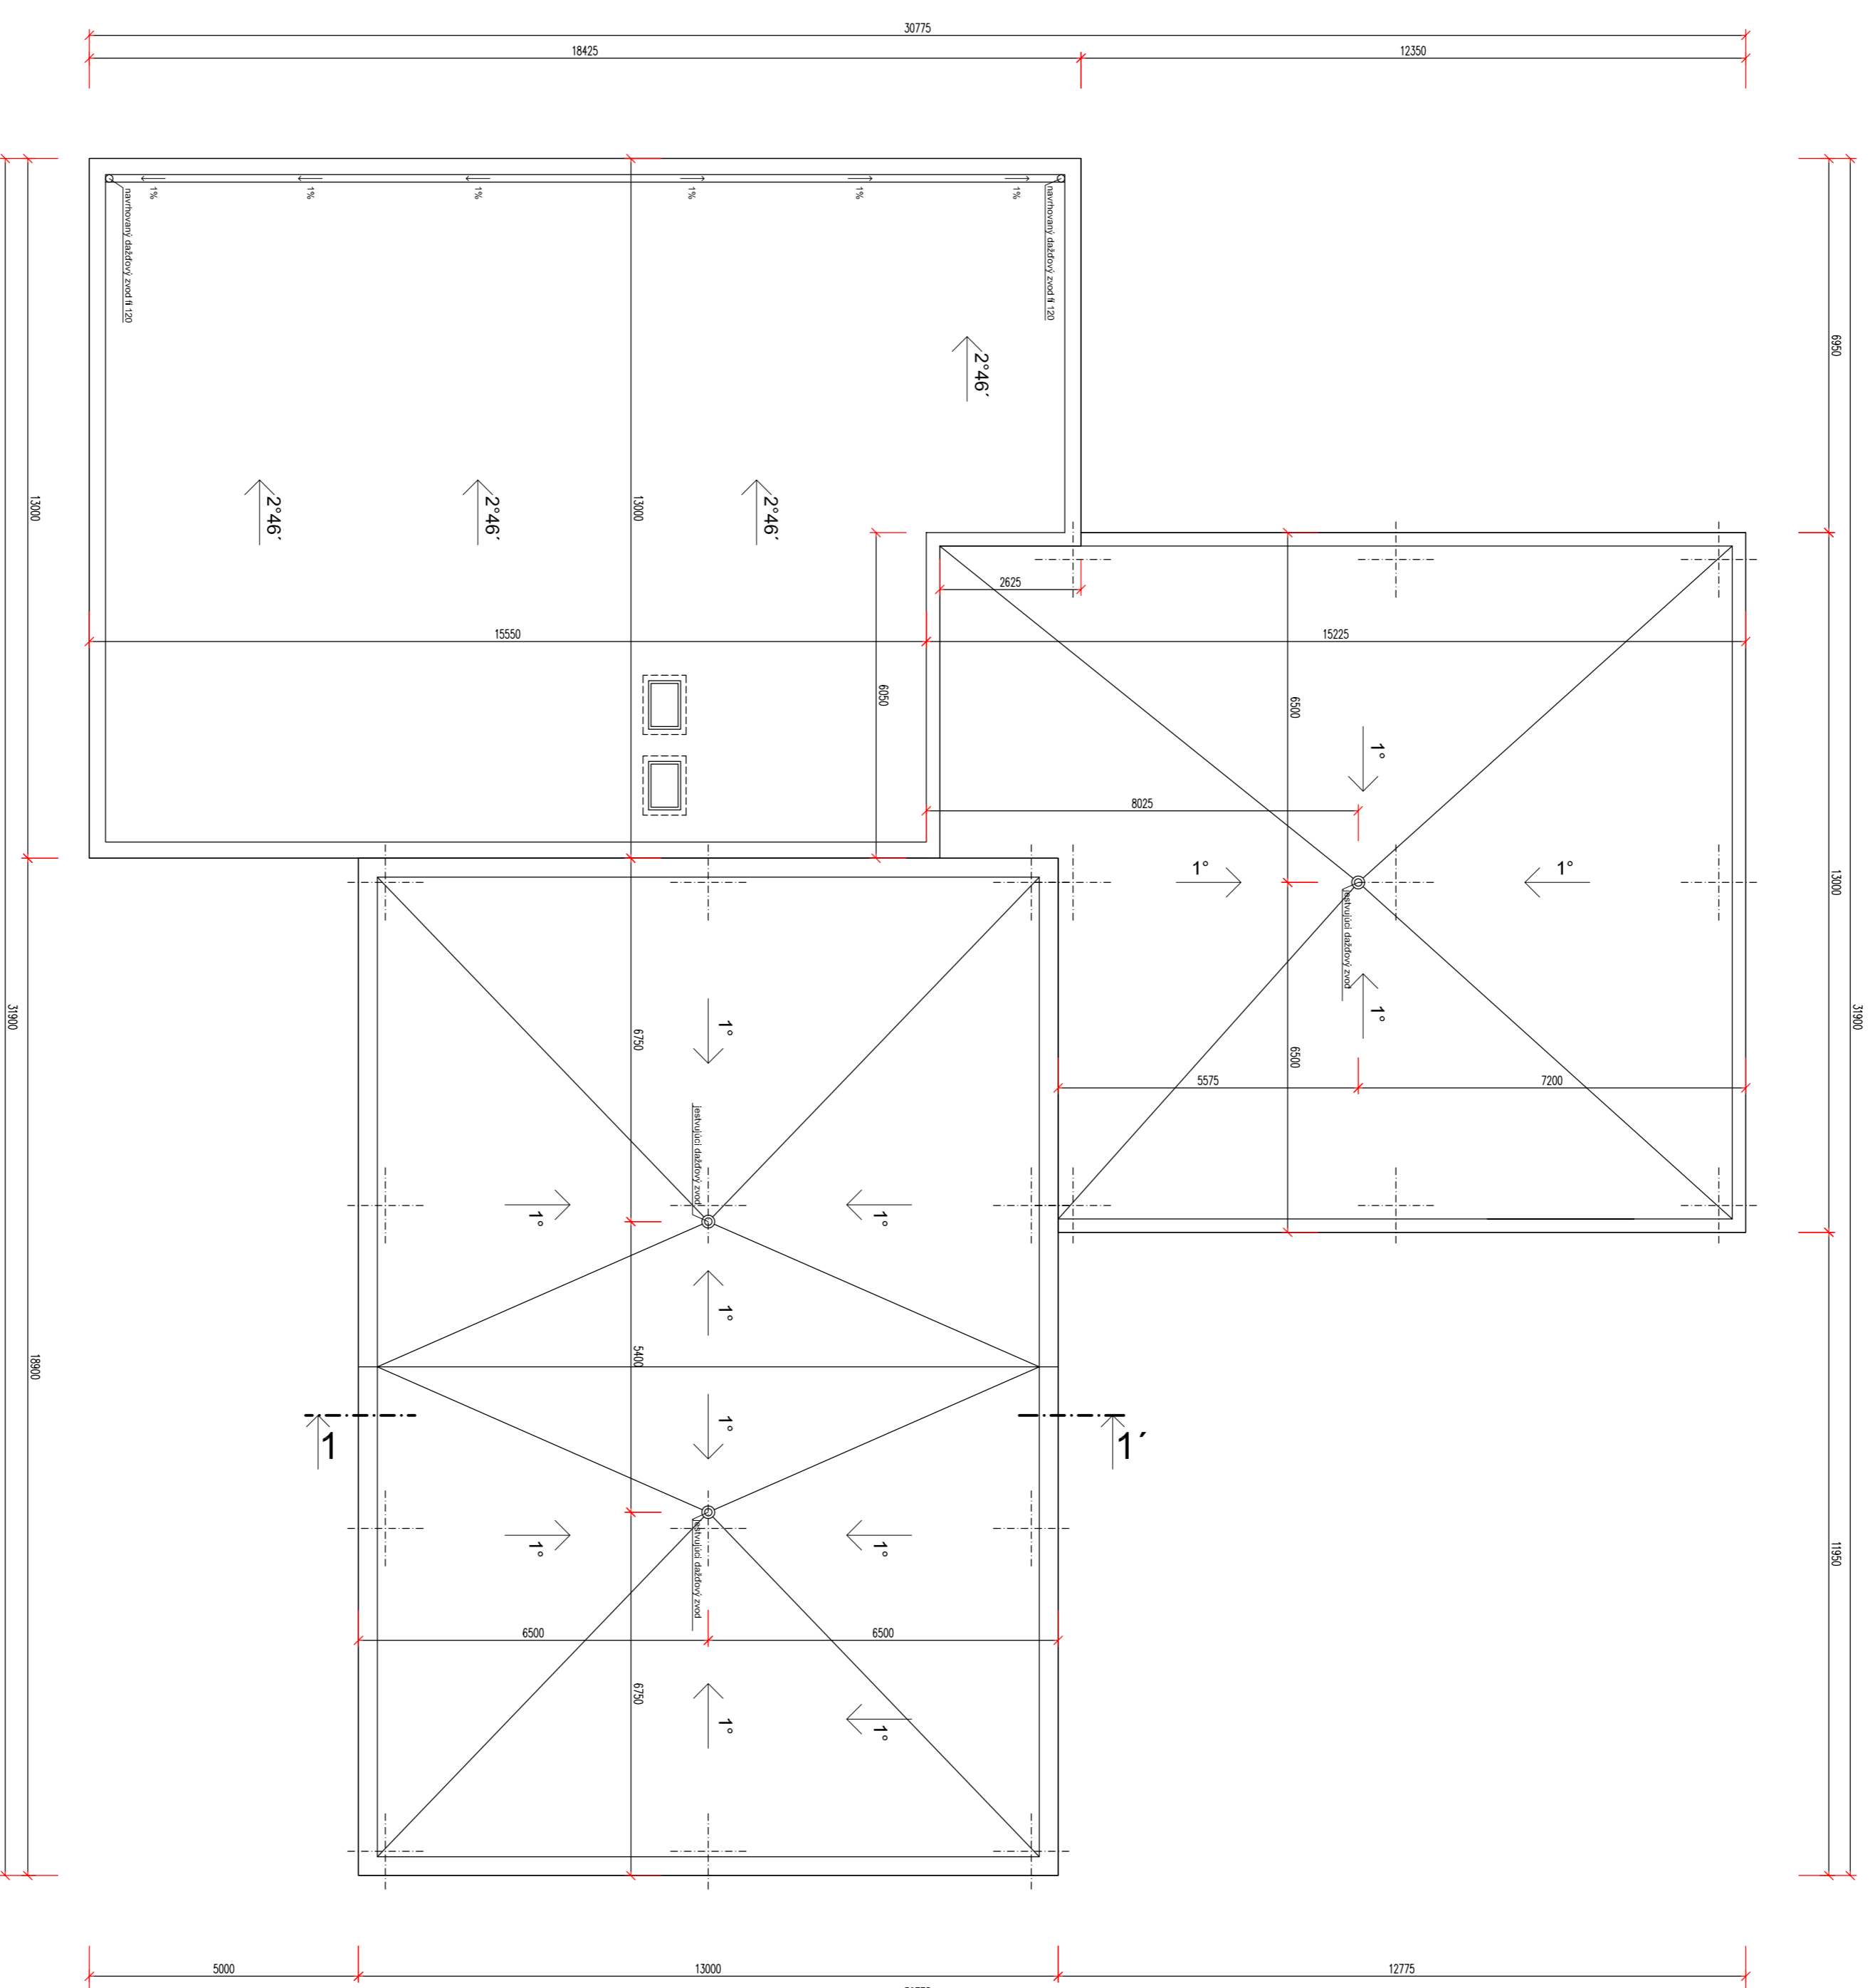

SKLADBY STREŠNÉHO PLAŠŤA

- 52
- KRYTINA PVC-P FÓLIA 1,5 mm - ŠEDÁ
 - HORNÁ VRSTVA - ISOVER S 2 X 150 mm
 - SPÁDOVÁ VRSTVA - ISOVER SD 100 - 200 mm
 - PAROPRIESTUPNÁ POŠŤIENA HYDROIZOLÁCIA -
 - STROPNÝ PANEL 250 mm
 - OMIETKA 10 mm



±0,000 = podlažia (podorys 1.NP)

Zod. Projekt:	Vypracoval:	T. Kovár	Kreslil:	
Oblasť:	MUJ:	Púchov		
Investor:	Mesto Púchov, Súdňníková 82/121, 020 01 Púchov			
Názov stavby:				
Púchov, číslo parcely KN-C - 1293/264, 1293/285				
SO 04 - Zateplenie objektu jestvujúcej MŠ				
Podorys				
Podorys strechy				
Mierka:	1 : 100			
Vykres. č.:	04			

PROREA
Príjektivní a realizácia

Titulár kresla: Vypracovaný a kreslený: T. Kovár, Kreslil: T. Kovár, Kreslil: T. Kovár