
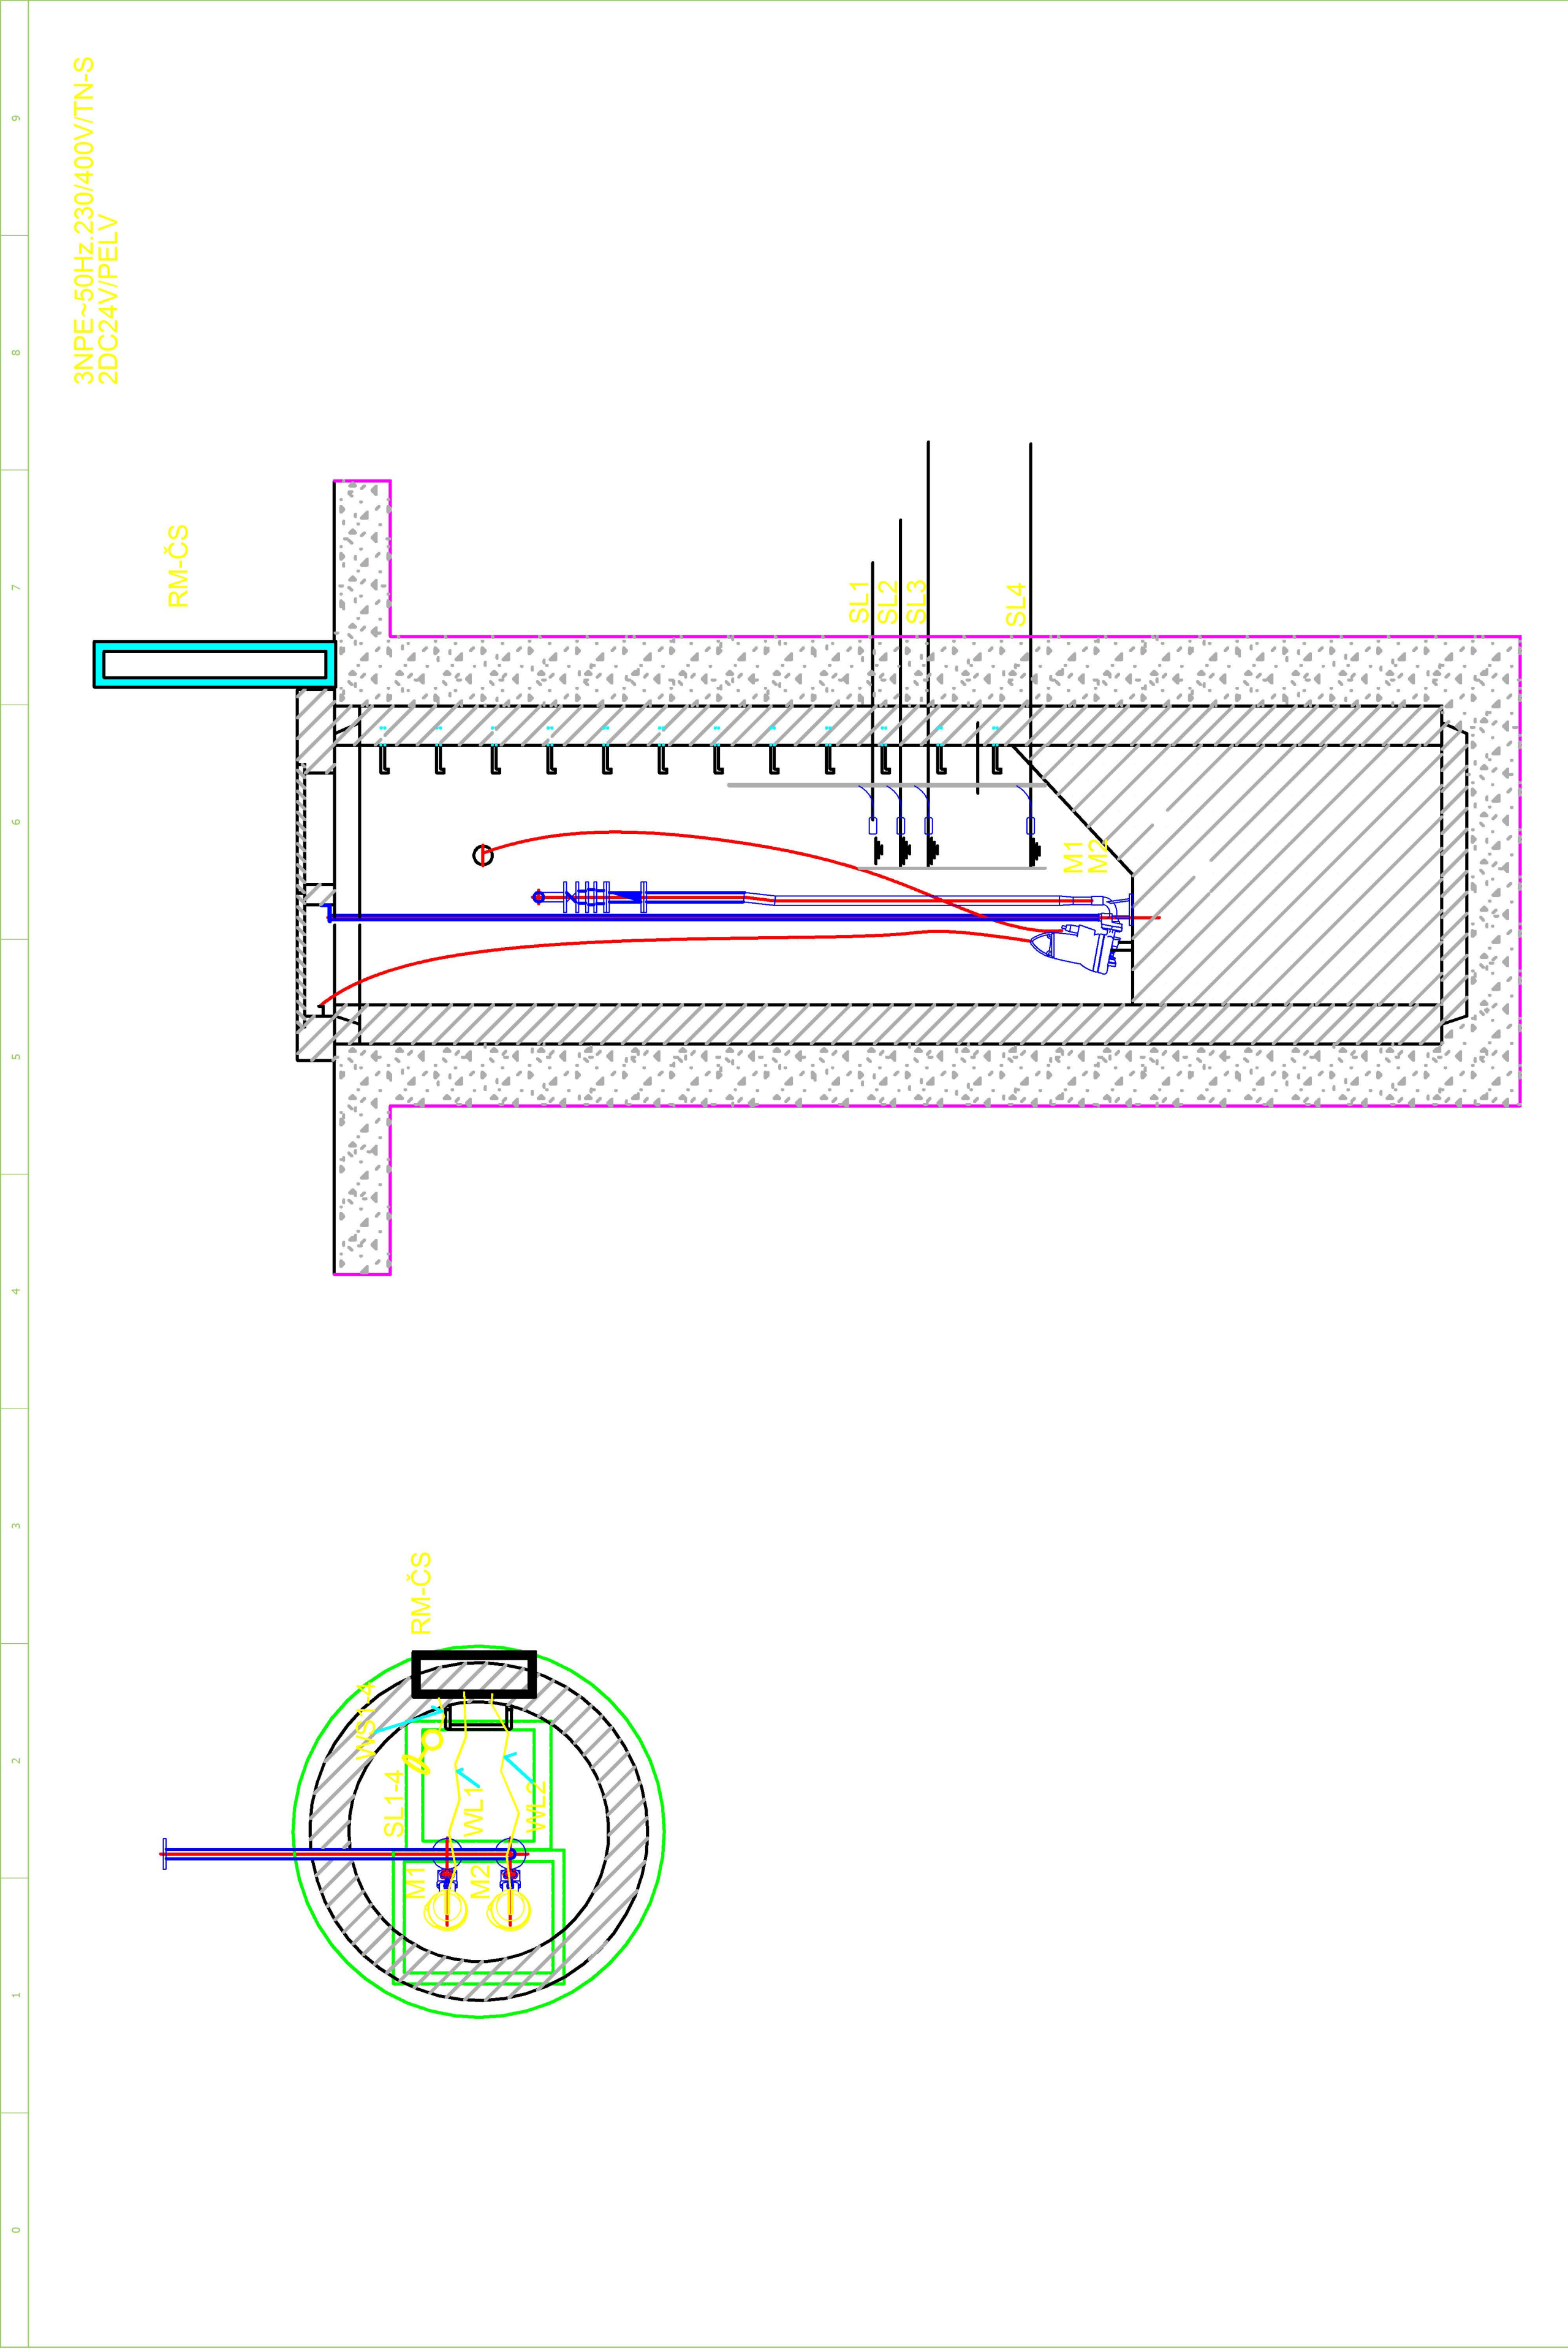




2

SÚRADNICOVÝ SYSTÉM : S-JTSK
VÝŠKOVÝ SYSTÉM : BPV

VYPRACOVAL: Ing. SadiV	KONATEĽ SPOLOČNOSTI: Ing. Váry		
ZODPOVEDNÝ PROJEKTANT: Ing. SadiV	HIP: Ing. Zbortek		
OBEC:	Rakovice	FORMÁT:	2 A4
OBJEDNÁVATEĽ:	Obecný úrad Veselé	DÁTUM:	09.2014
AKCIA: BOROVCE, RAKOVICE, VESELÉ, DUBOVANY dobudovanie verejnej kanalizácie, Veselé - rekonštrukcia a dostavba obecnej ČOV F.2 Elektrotechnologická časť		STUPEŇ:	DSP-RP
		Č. ZÁKAZKY:	14 014
PRÍLOHA: PS 02.2 ČS RAKOVICE PODORYS ČS		Č. PROJEKTU:	1781
		MIERKA:	Č. PRÍLOHY: F.2.2-5
TÁTO TECHNICKÁ DOKUMENTÁCIA JE DUŠEVNÝM MAJETKOM ZHOTOVITEĽA V ZMYSLE OBCHODNÉHO ZÁKONNÍKA A JEJ ROZMNOŽOVANIE ALEBO POSTÚPENIE TRETIĽM OSOBÁM JE MOŽNÉ LEN SO SÚHLASOM ZHOTOVITEĽA			



A	ELHYCO s.r.o.	Ing.SADIV	PODORYS ČS			ELHYCO s.r.o. RAJSKA 15 811 08 BRATISLAVA	TITLE DIAGRAM DATE: 08.2014	KANALIZAČNÉ ČS PODORYS ČS	1 of 1
REV.	DRAWN BY	CHECKED BY						sheet	