




OKRESNÝ ÚRAD PIEŠŤANY
odbor starostlivosti o životné prostredie
Dokumentácia bola overená v konaní a je základom pre uakurovanie výbornej stavby podľa povolenia č.: 00-74-0527-SVS/2017/002558-P2
zo dňa 27.11.2017
podpis




2

SÚRADNICOVÝ SYSTÉM : S-JTSK

VÝŠKOVÝ SYSTÉM : BPV

VYPRACOVAL: Ing. Sadi V	KONATEĽ SPOLOČNOSTI: Ing. Váry	 I N P R O K O N	
ZODPOVEDNÝ PROJEKTANT: Ing. Sadi V	HIP: Ing. Zbortek		
OBEC:	Borovce	FORMÁT:	2 A4
OBJEDNÁVATEĽ:	Obecný úrad Veselé	DÁTUM:	09.2014
AKCIA: BOROVCE, RAKOVICE, VESELÉ, DUBOVANY dobudovanie verejnej kanalizácie, Veselé - rekonštrukcia a dostavba obecnej ČOV F.2 Elektrotechnologická časť		STUPEŇ:	DSP-RP
		Č. ZÁKAZKY:	14 014
PRÍLOHA: PS 01.2 ČS BOROVCE PODORYS ČS		Č. PROJEKTU:	1781
		MIERKA:	Č. PRÍLOHY: F.2.1-5
TÁTO TECHNICKÁ DOKUMENTÁCIA JE DUŠEVNÝM MAJETKOM ZHOTOVITEĽA V ZMYSLE OBCHODNÉHO ZÁKONNÍKA A JEJ ROZMNOŽOVANIE ALEBO POSTÚPENIE TRETÍM OSOBÁM JE MOŽNÉ LEN SO SÚHLASOM ZHOTOVITEĽA			

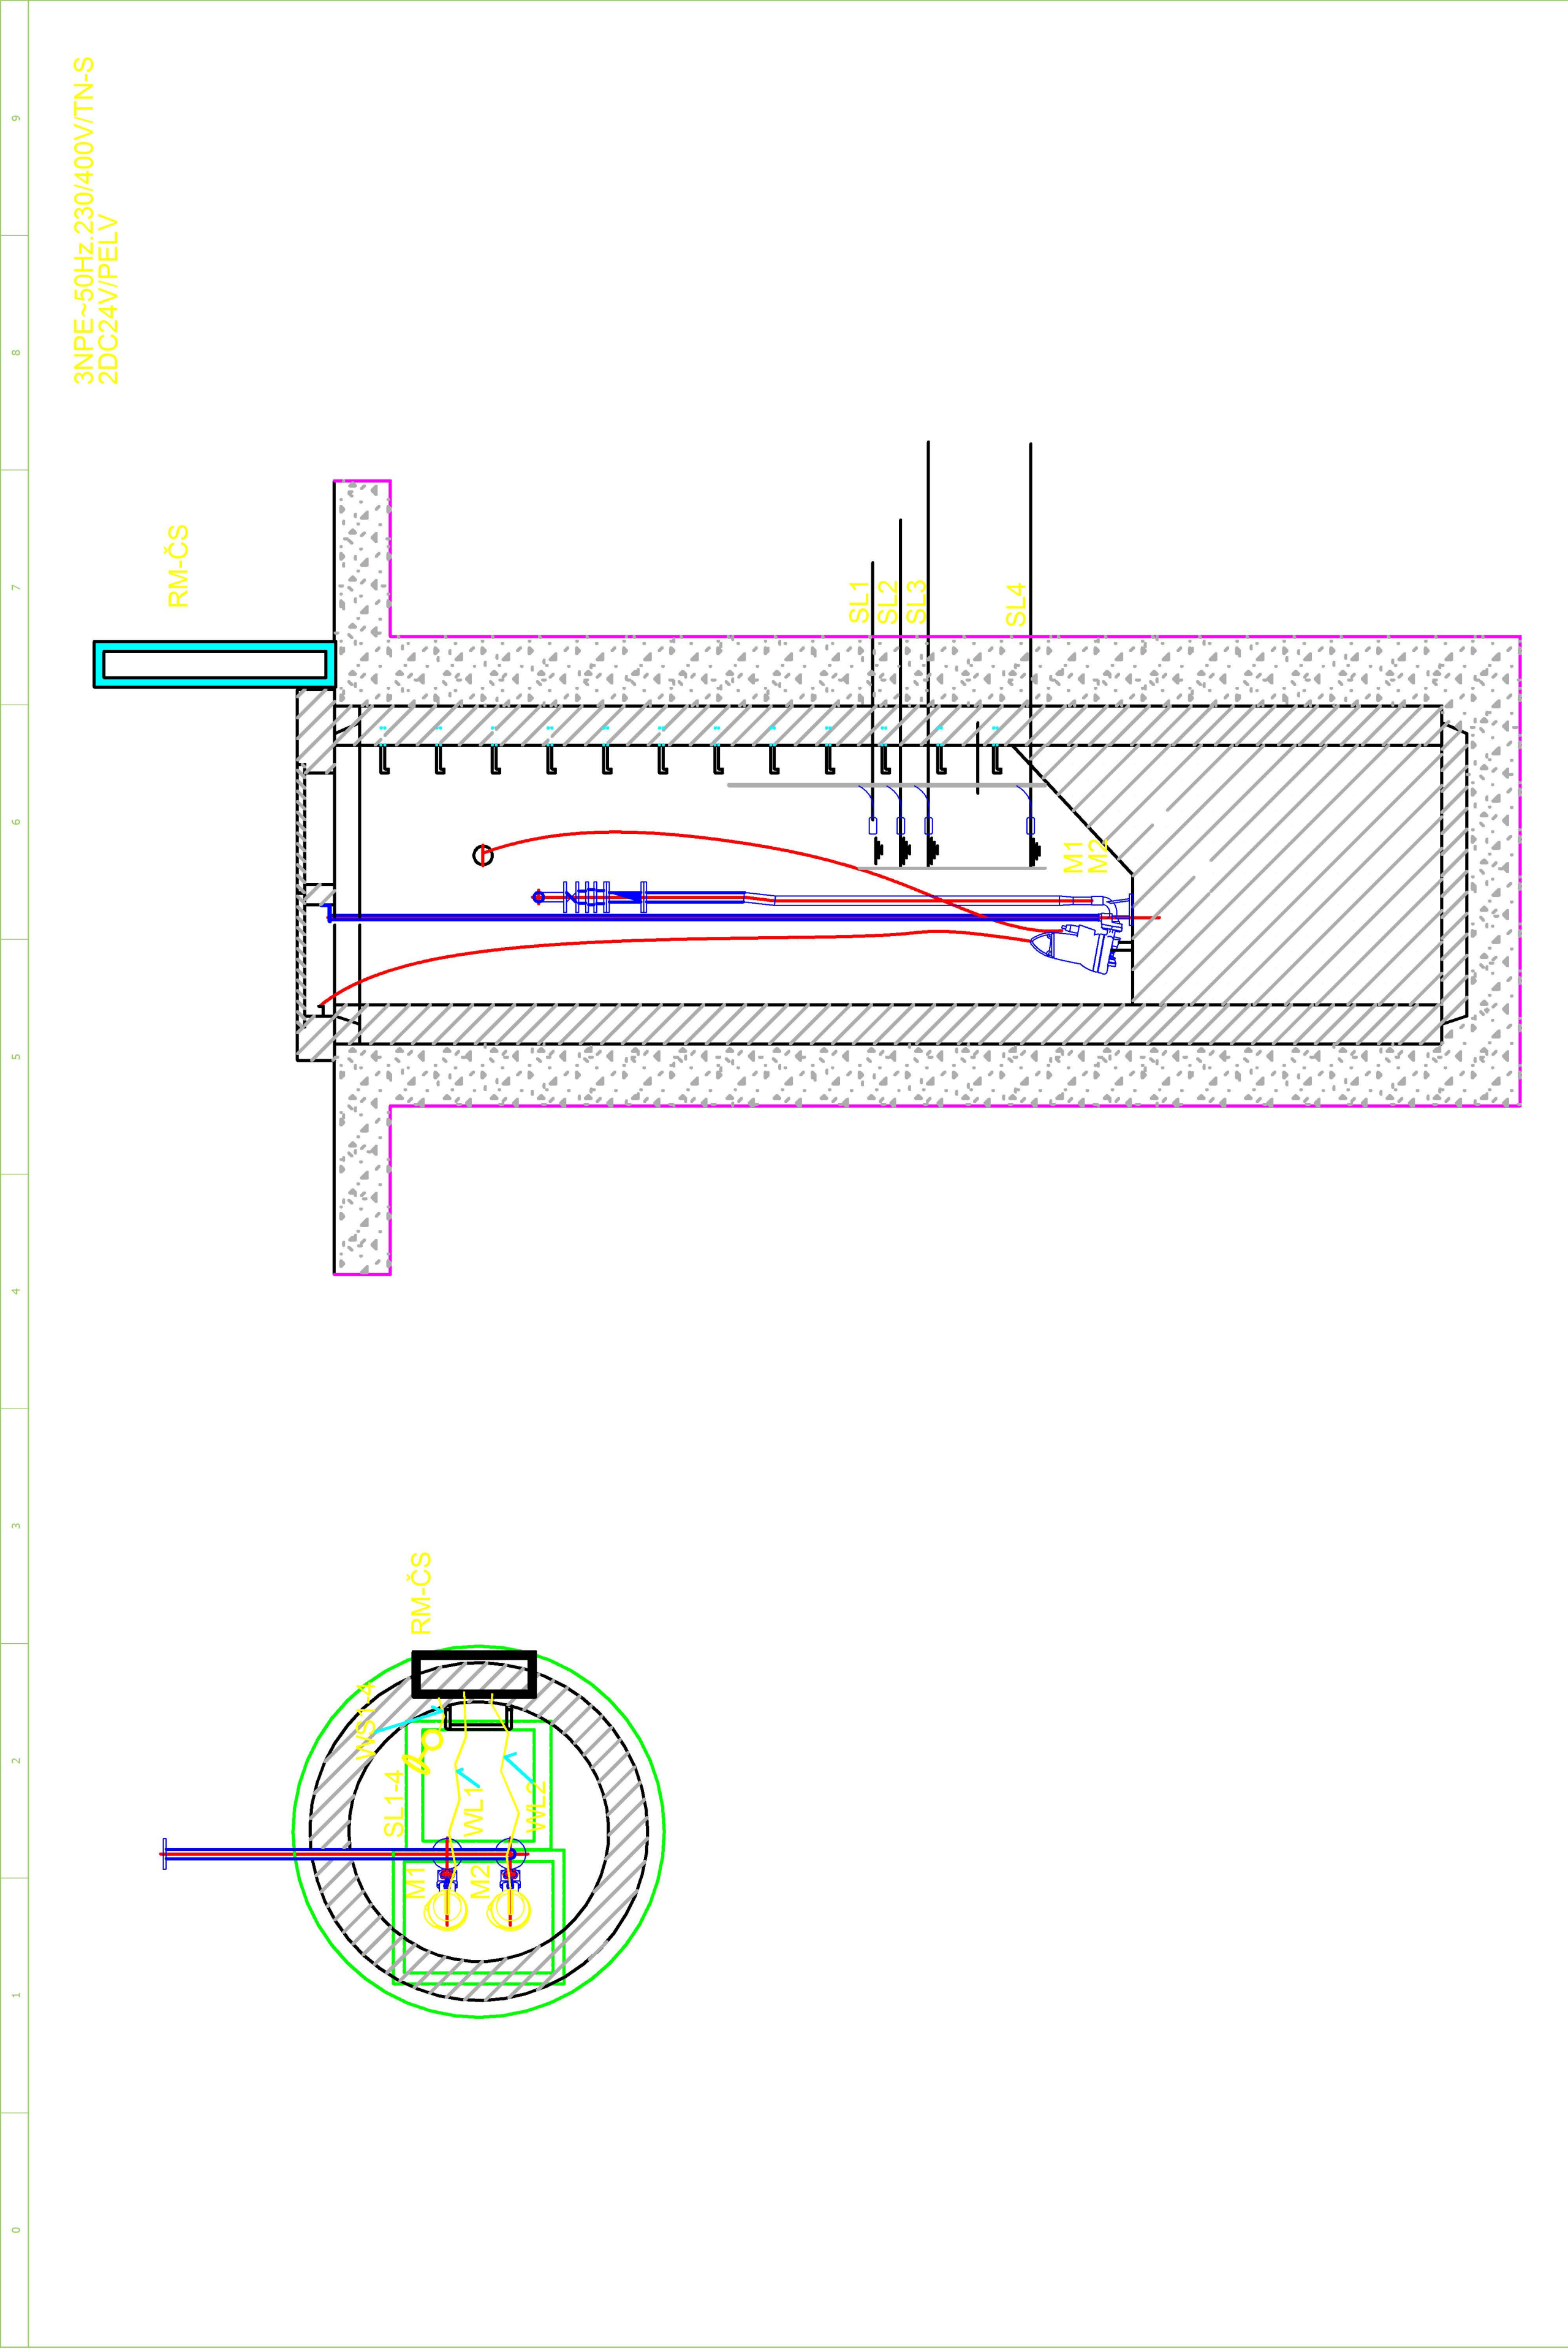

A	ELHYCO s.r.o.	Ing.SADIV	PODORYS ČS			ELHYCO s.r.o. RAJSKA 15 811 08 BRATISLAVA	TITLE DIAGRAM DATE: 08.2014	KANALIZAČNÉ ČS PODORYS ČS sheet	1 of 1
REV.	DRAWN BY	CHECKED BY							