



Rozvádzač: xEnergy Basic (Profi Plus)
Poloha: POD omietkou (3-dielny systém)
Stupeň krytia: IP43
Požiarňa klasifikácia: Žiadna
Dvere: Plechové plné s 1-bodovým otočným zámkom, jednokrídlové
Vonkajšie rozmery: 835 x 1560 x 247 (Šírka x Výška x Hĺbka)
Vnútorné rozmery: 720 x 1450 (Šírka x Výška)
Výklenok: 810 x 1535 x 240 (Šírka x Výška x Hĺbka)
Podstavec: Žiadny
Vnútorné členenie: Jeden rám šírky 720mm.
Konštrukcia: Uchytenie DIN líšt a montážnych plechov na bočnice BPZ-MSW.
Konštrukcia: Max. počet radov DIN líšt 9 (modulov 315).


- 1x Rám s dverami, zámok Doppelbart (motýlik 3mm), IP43, šedá, montáž POD omietku, ŠxV=835x1560 BPA-U-3S-800/15 111233
- 1x Bočnica, V=1450, vrátane západky BPZ-SNAP BPZ-MSW-15/SNAP 112288
- 1x Ochranný kryt, montáž POD omietku, ŠxVxH=835x1560x240 BPZ-WB3S-800/15/2 111137
- 1x Schránka na dokumentáciu A4 LAB-BAG_A4 107913
- 1x Montážny panel Š=800, V=180 BPZ-MPL180-800 102474
- 7x DIN lišta prístrojová hliníková, šírka skrine = 800, šírka lišty = 688 (35 modulov) BPZ-DINR35-800 293596
- 1x Uzemňovacia sada pre vytvorenie hlavnej uzemňovacie zbernice, 20x5mm vrátane svoriek, Š=800, V=80 BPZ-GND-800 187869
- 11x Upevňovacia úchytka s vodivým prepajením (zelená) BEL01 275200
- 1x Krycia doska, bez výrezu, plechová, šedá, Š=800, V=300 BPZ-FP-800/300-BL 108394
- 7x Krycia doska, s výrezom 45mm, plechová, šedá, Š=800, V=150 BPZ-FP-800/150-45 286690
- 1x Krycia doska, bez výrezu, plechová, šedá, Š=800, V=100 BPZ-FP-800/100-BL 286688


Neoddeliteľnou súčasťou tejto výkresovej dokumentácie je technická správa.


REVÍZIA ČÍSLO:	DÁTUM:	ZMENIL:	POPIS:
174			
240			
Dielo podlieha autorským právam podľa zákona č. 185/2015 Z. z.			
AUTOR:	VYPRACOVAL:	ZODPOVEDNÝ PROJEKTANT:	
Ing. arch. Martin Baloga, PhD.	Ing. Daniel Urbanovič	Ing. Daniel Urbanovič	
NÁZOV A MIESTO STAVBY:			
Materská škôlka Svit			
SO 1.1 Prístavba materskej škôlky, SO 1.2 Nadstavba časti materskej škôlky			
MIESTO: Mierová ul, Svit			
INVESTOR: Mesto Svit, Hviezdoslavova 268/32, 059 21 Svit			MIERKA:
			Č. VÝKRESU
DIELČIA ČASŤ:	OBSAH VÝKRESU:	STUPEŇ:	RP
		FORMÁT :	A4
		DÁTUM:	17.12.2021
Elektroinštalácia	Prehľadová schéma rozvádzača R126 (kuchyňa)		6503
			212244

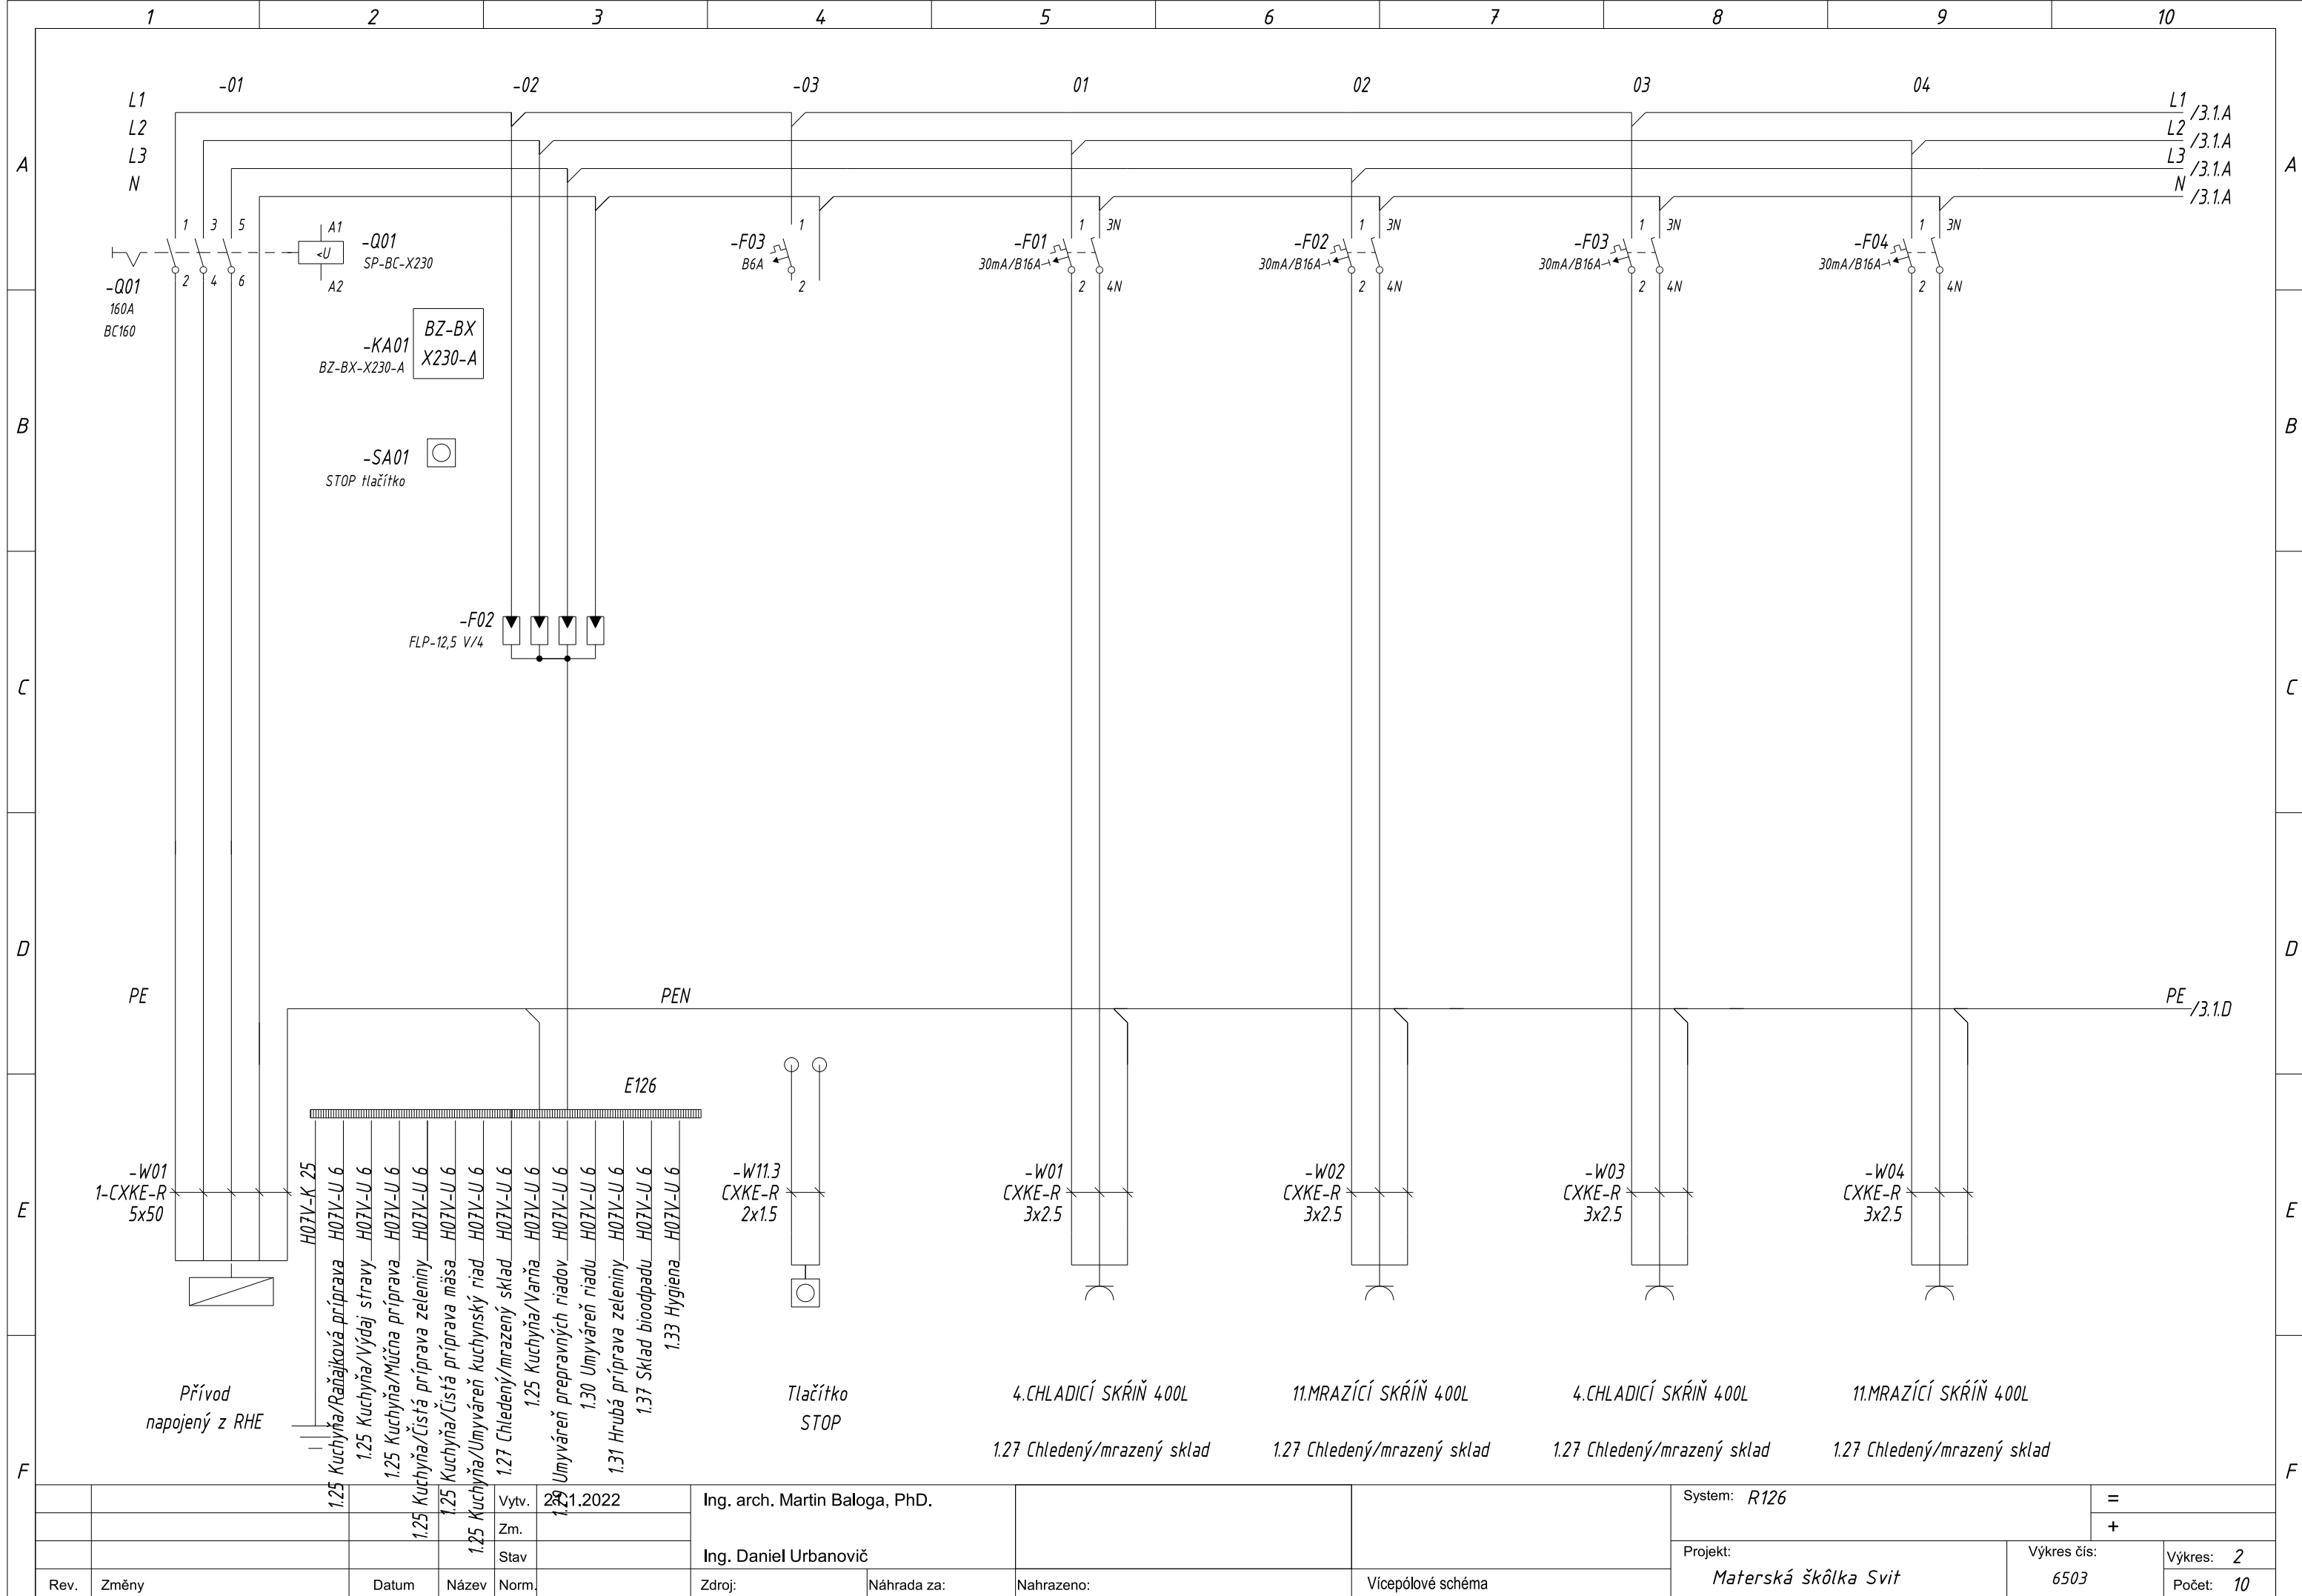


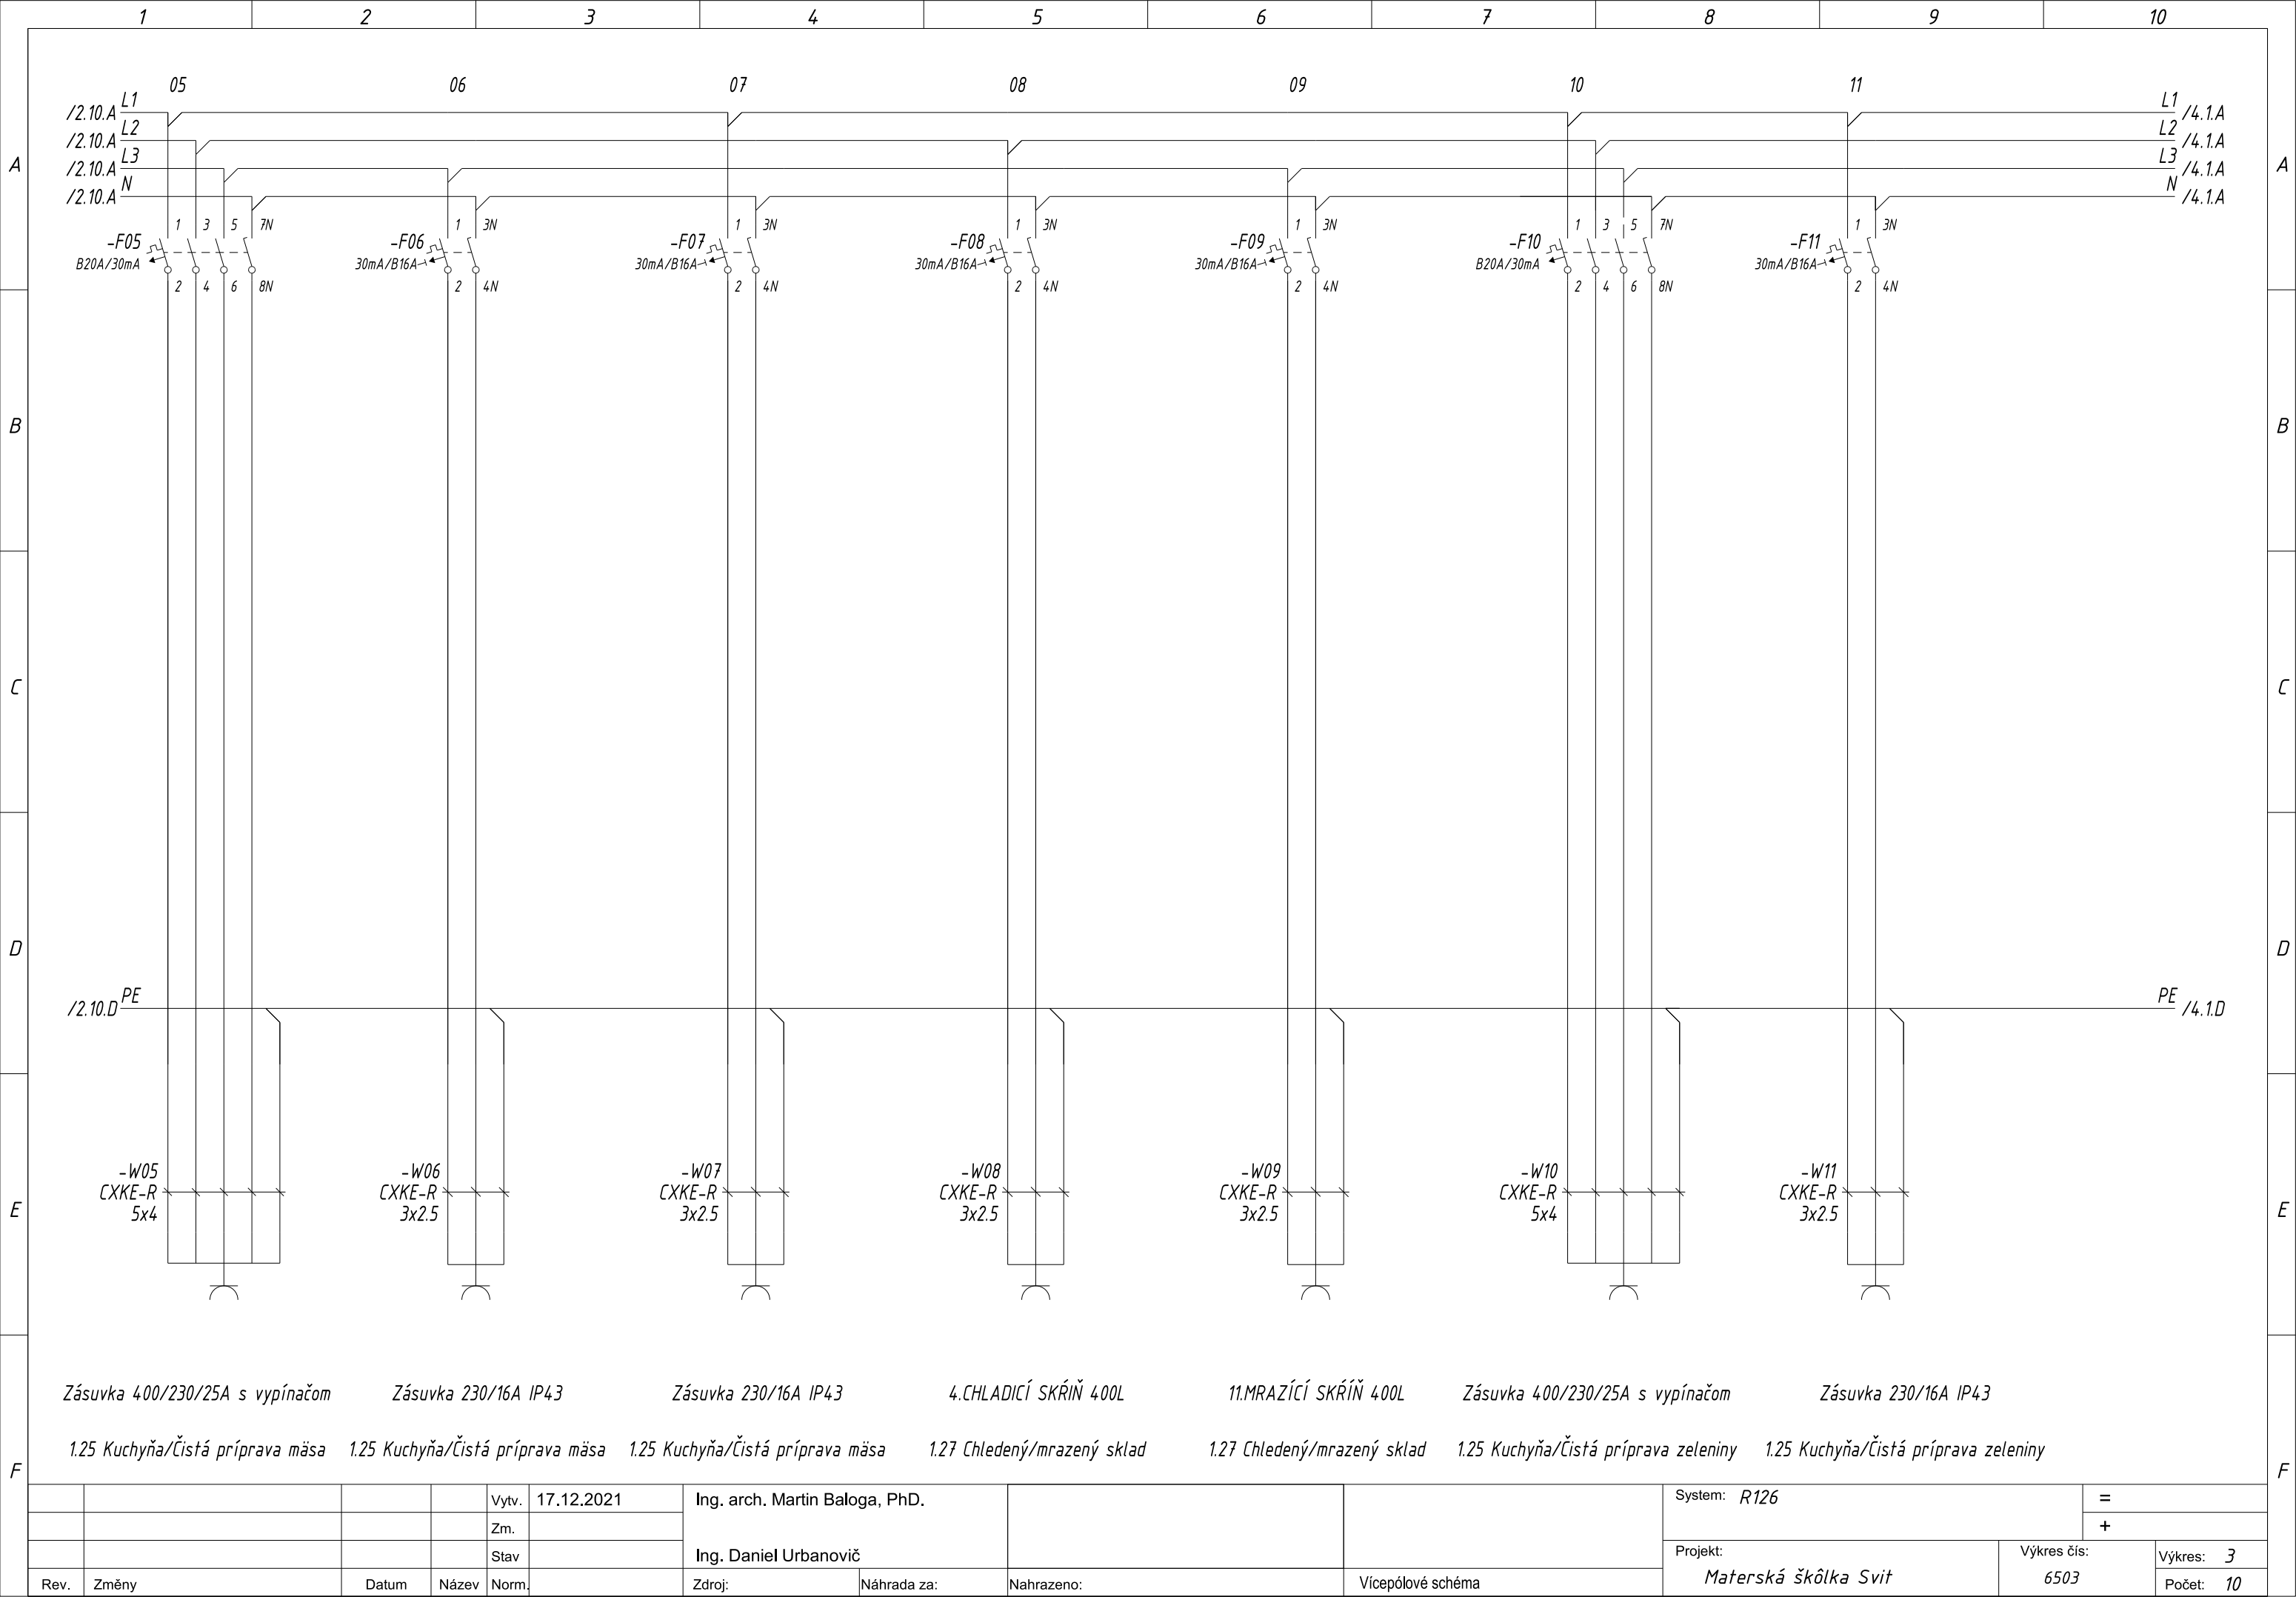


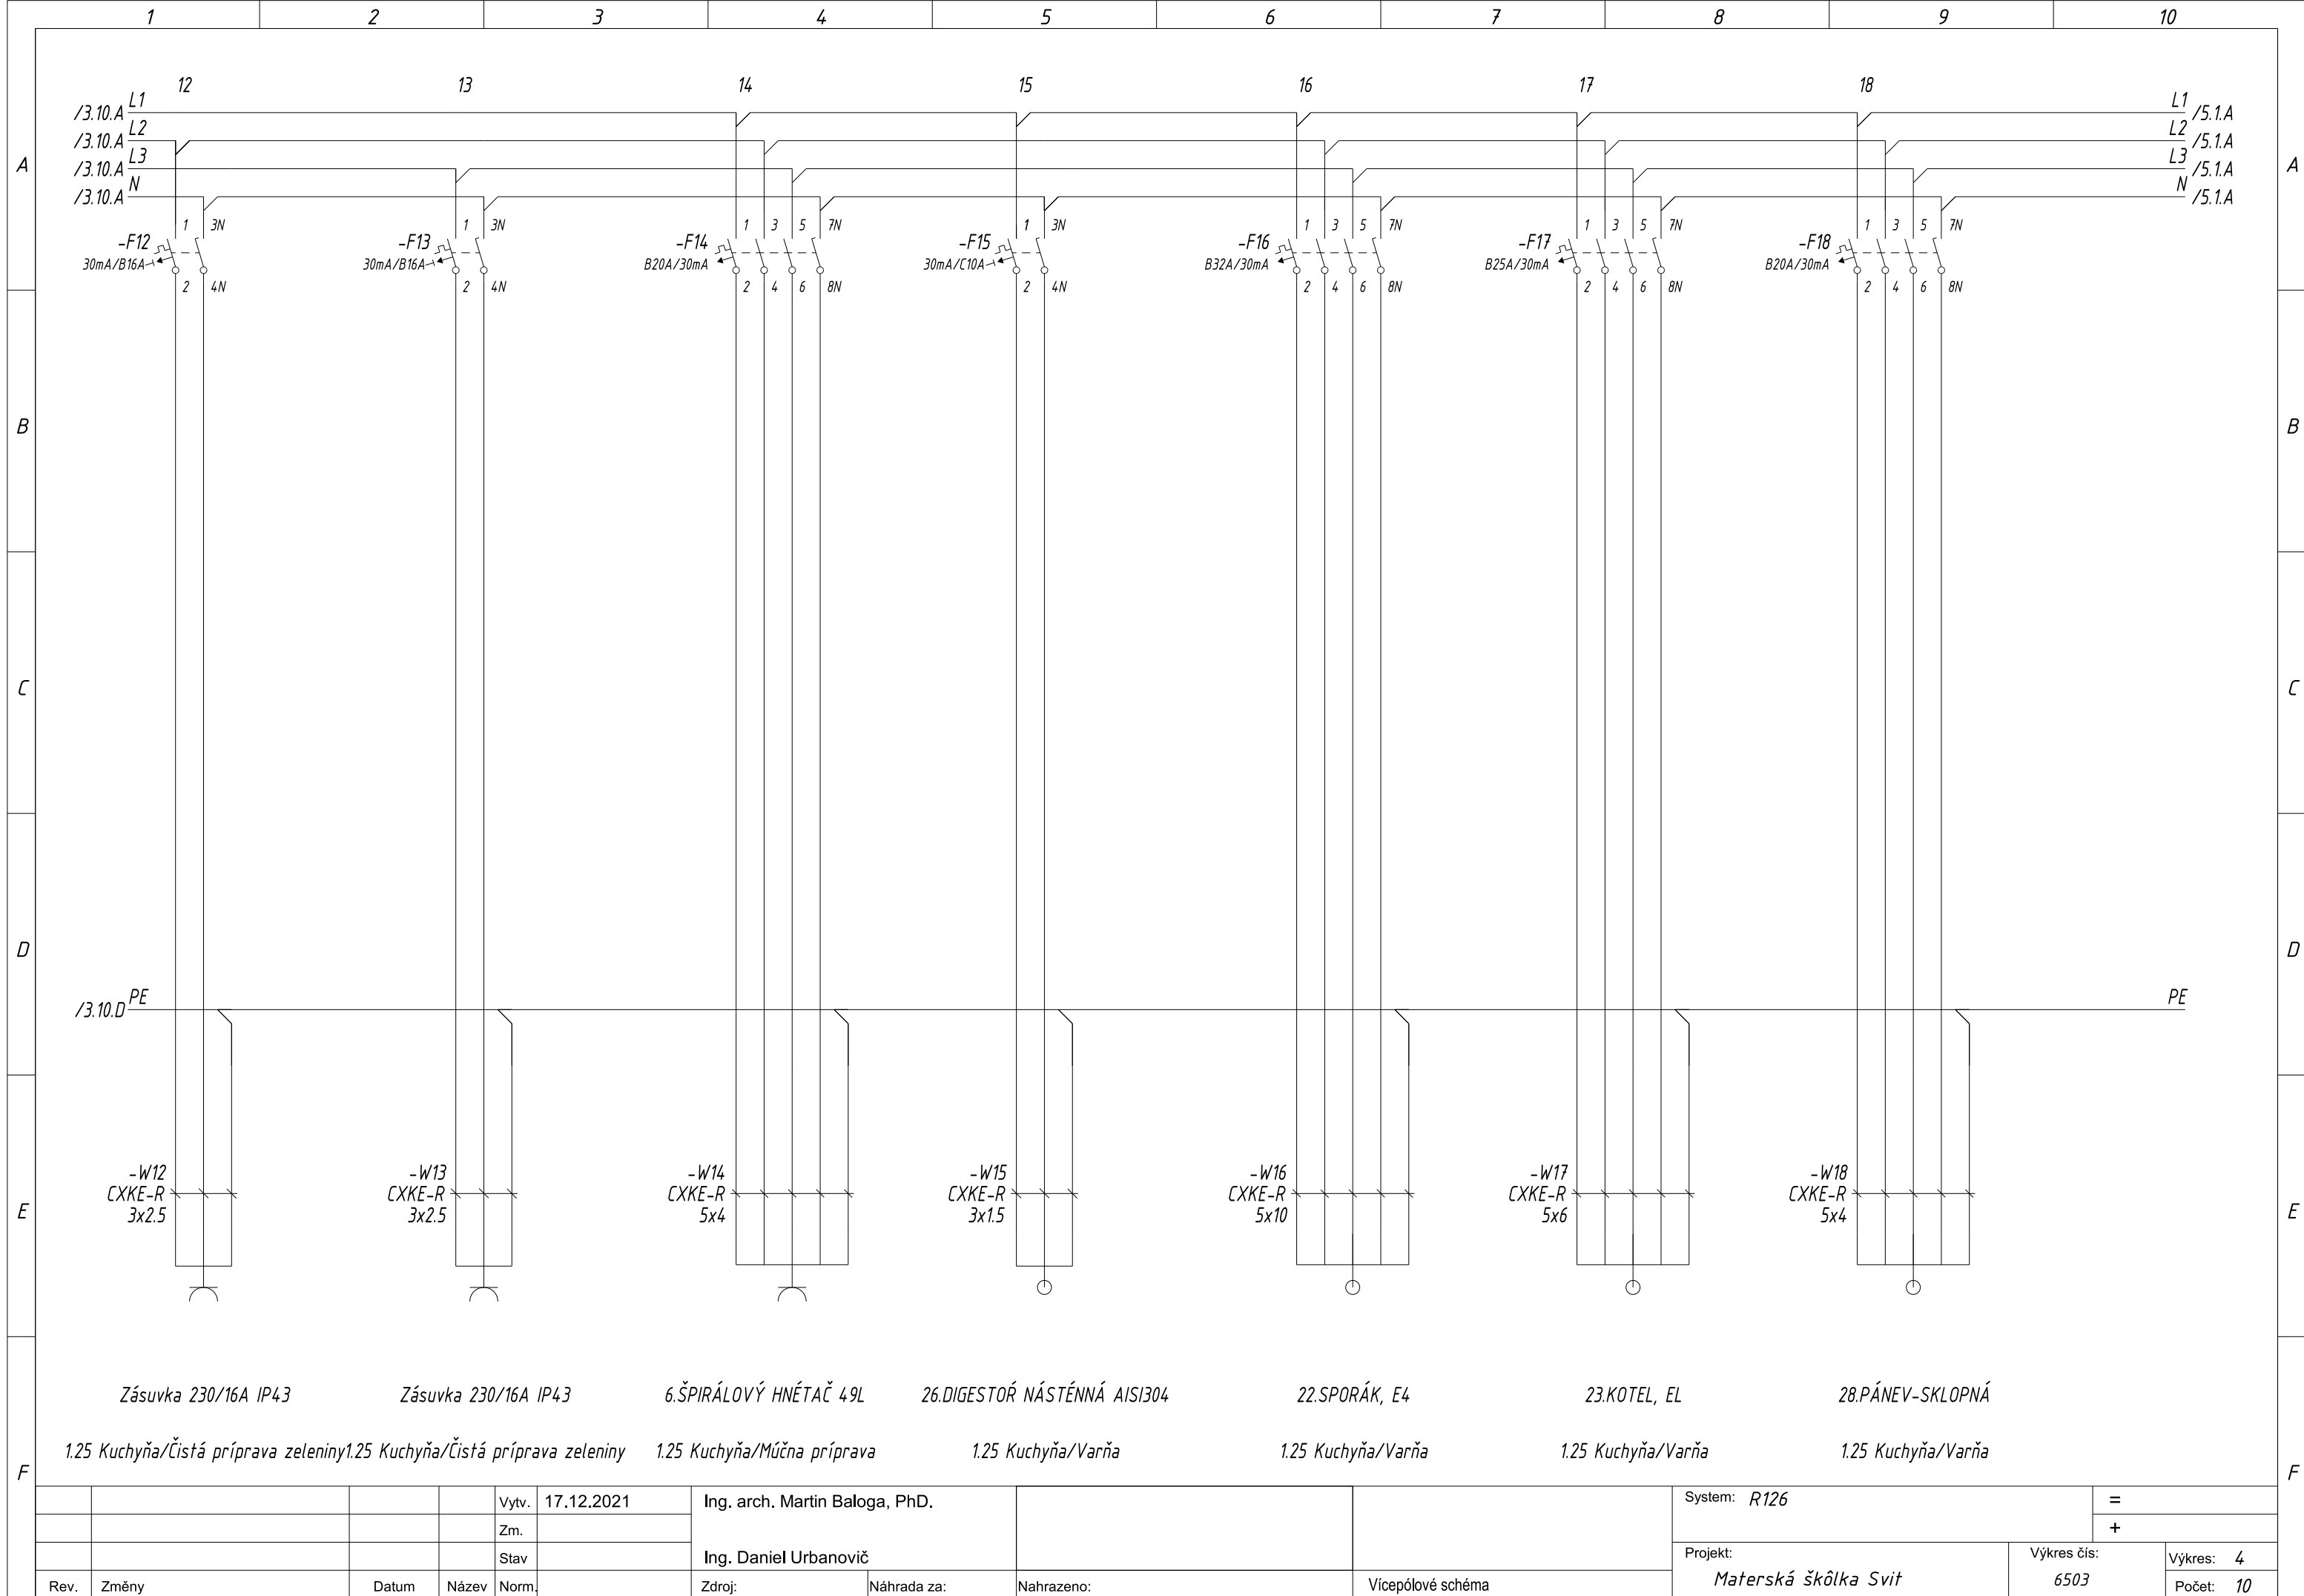


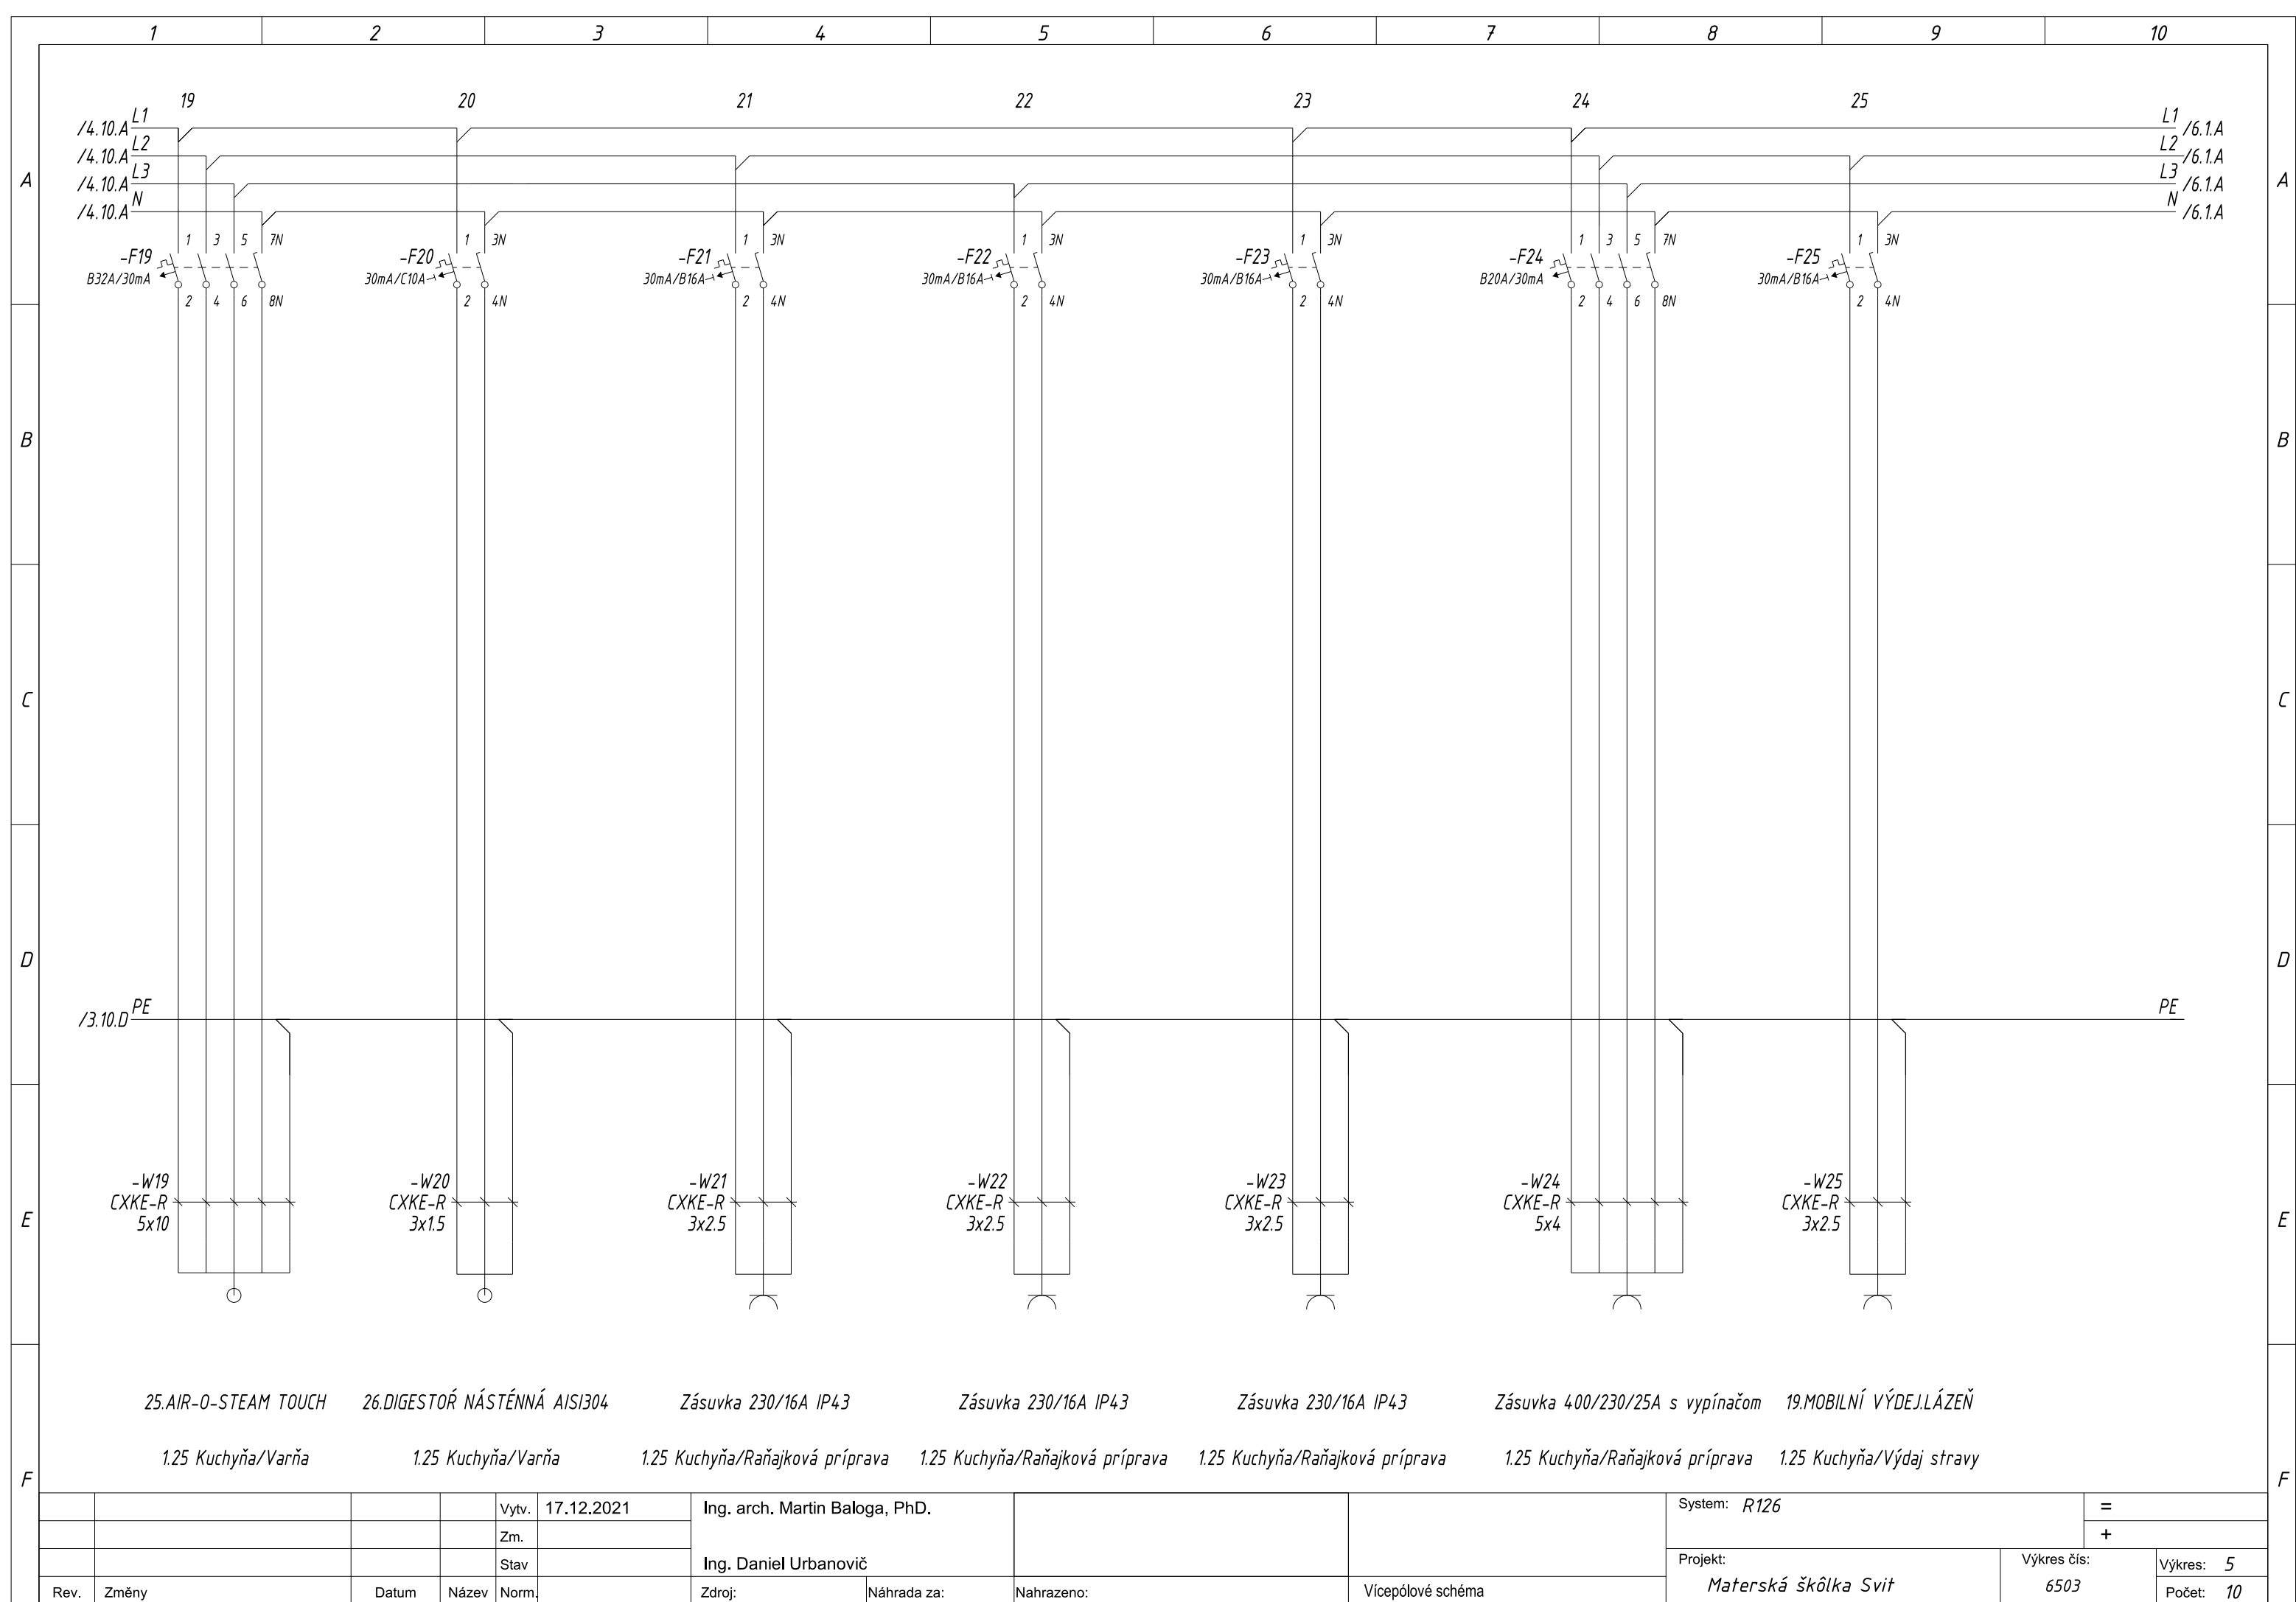


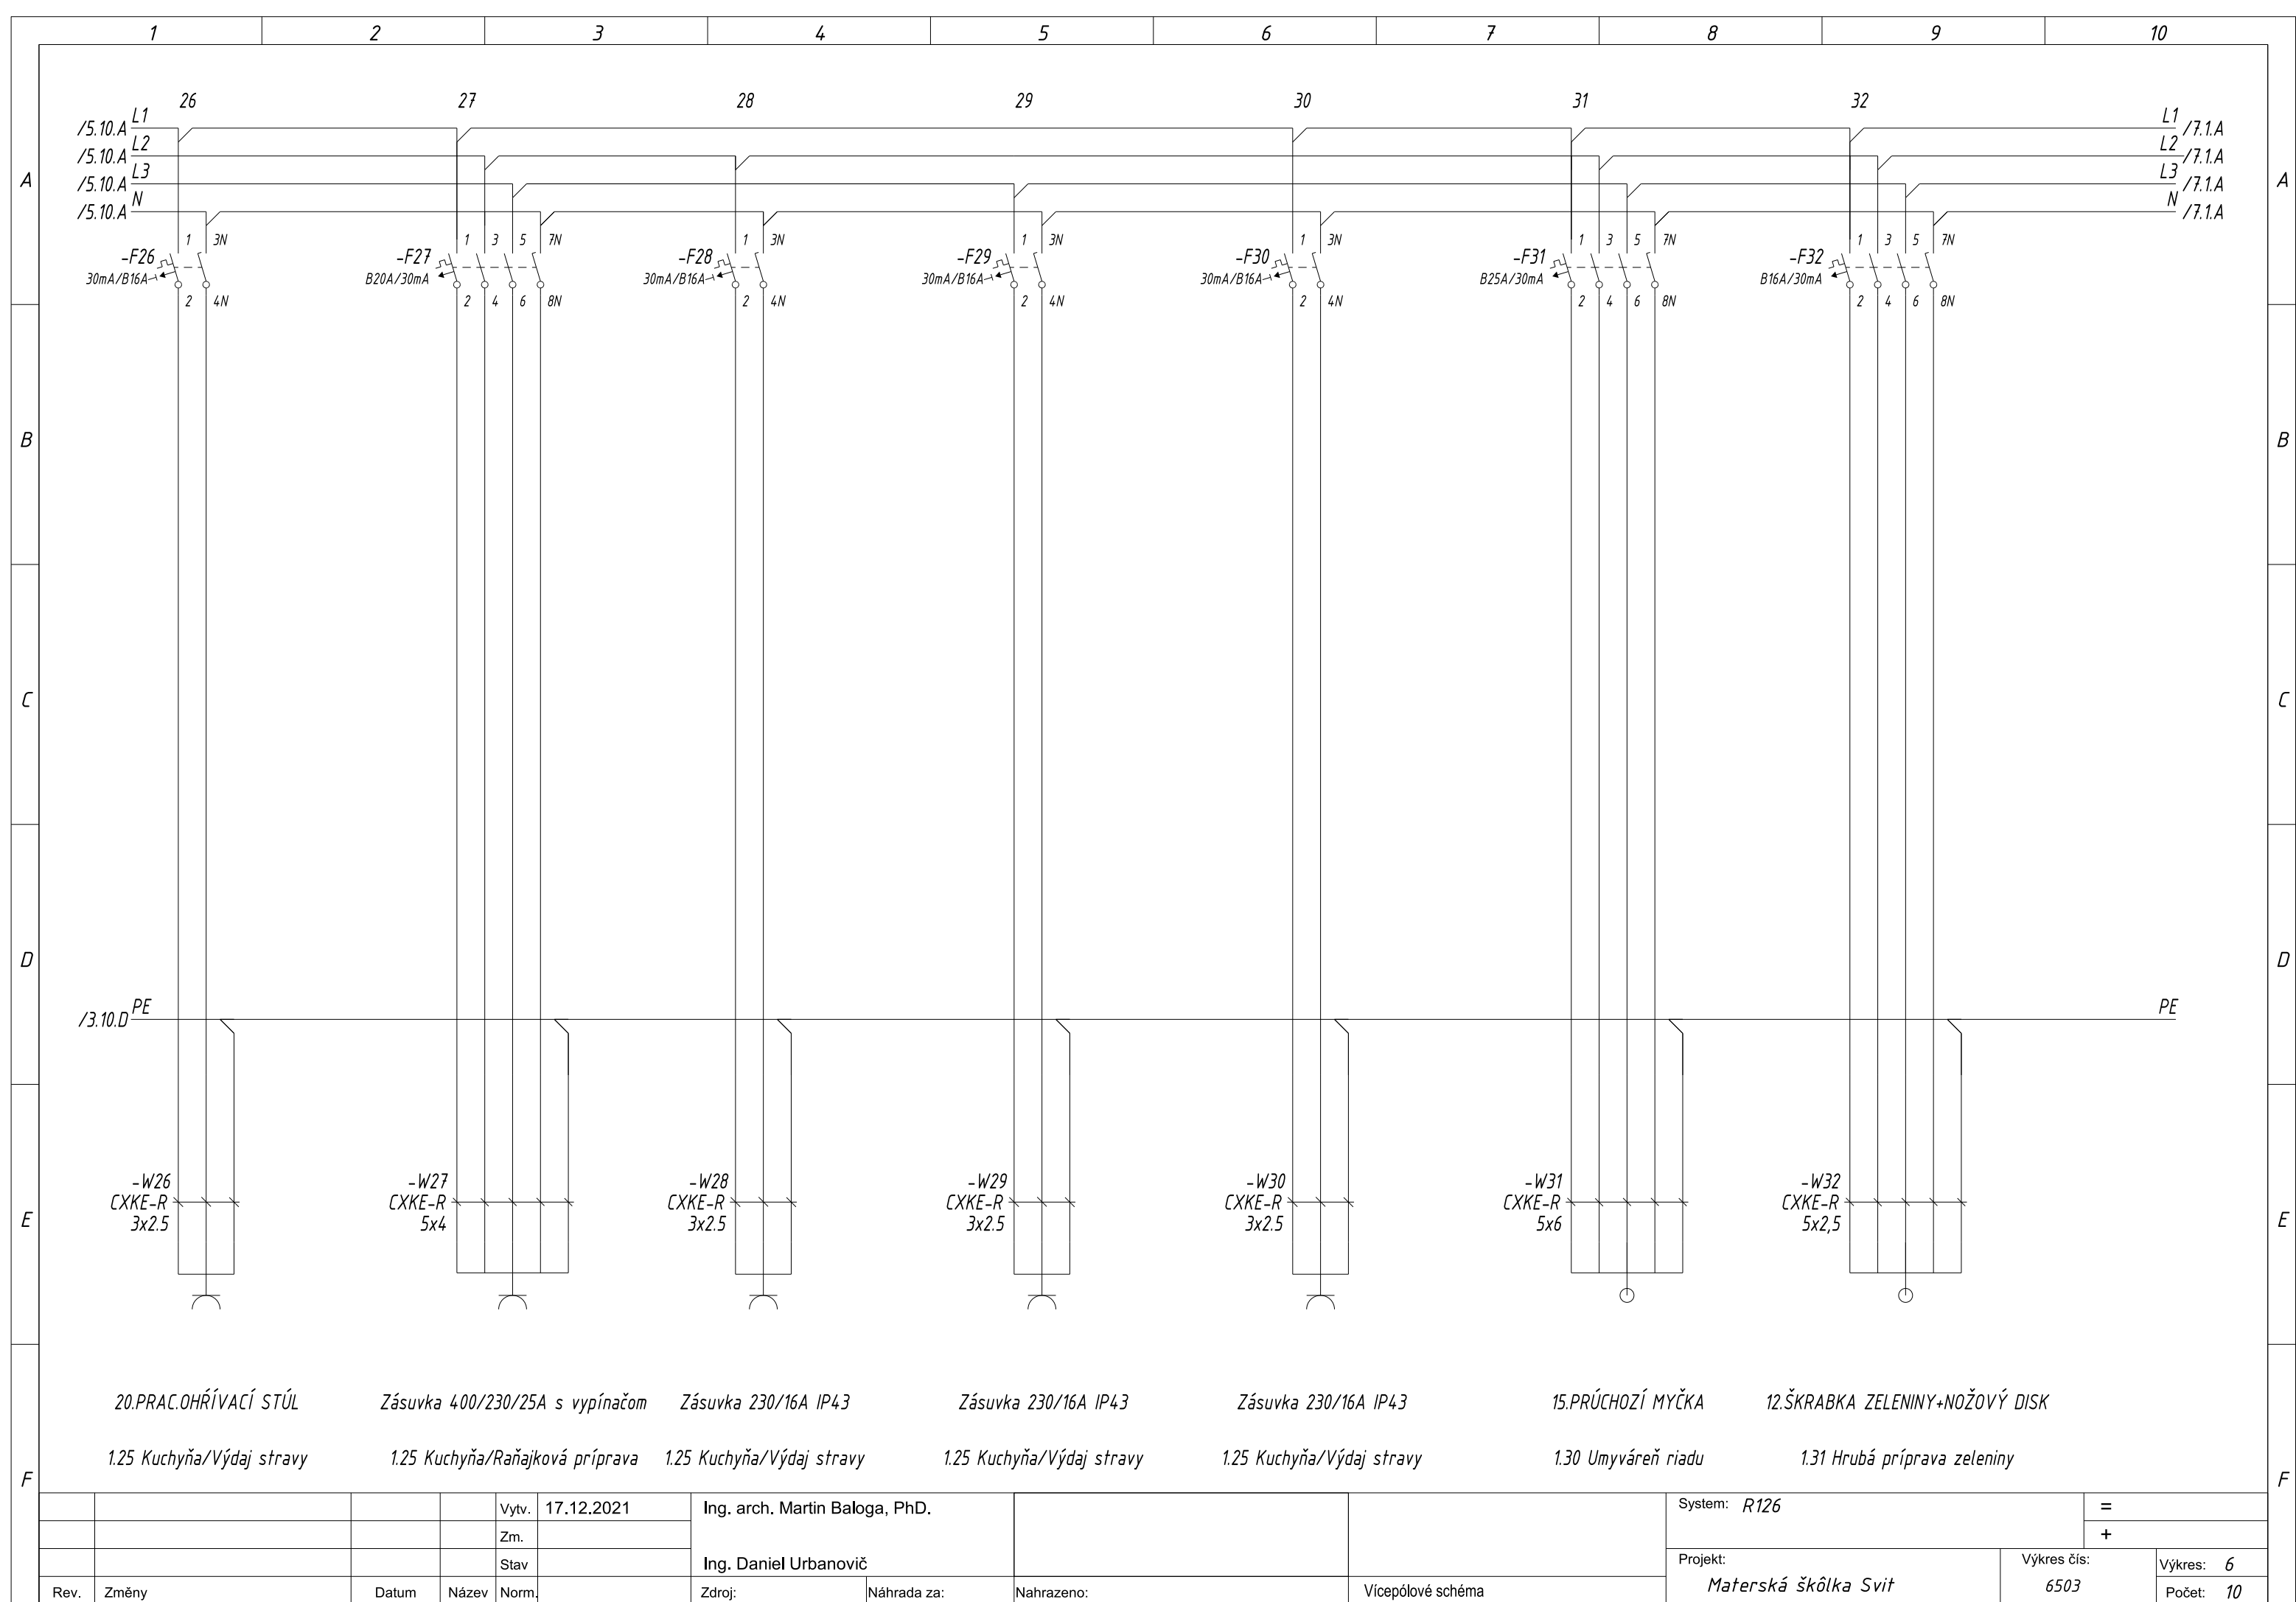

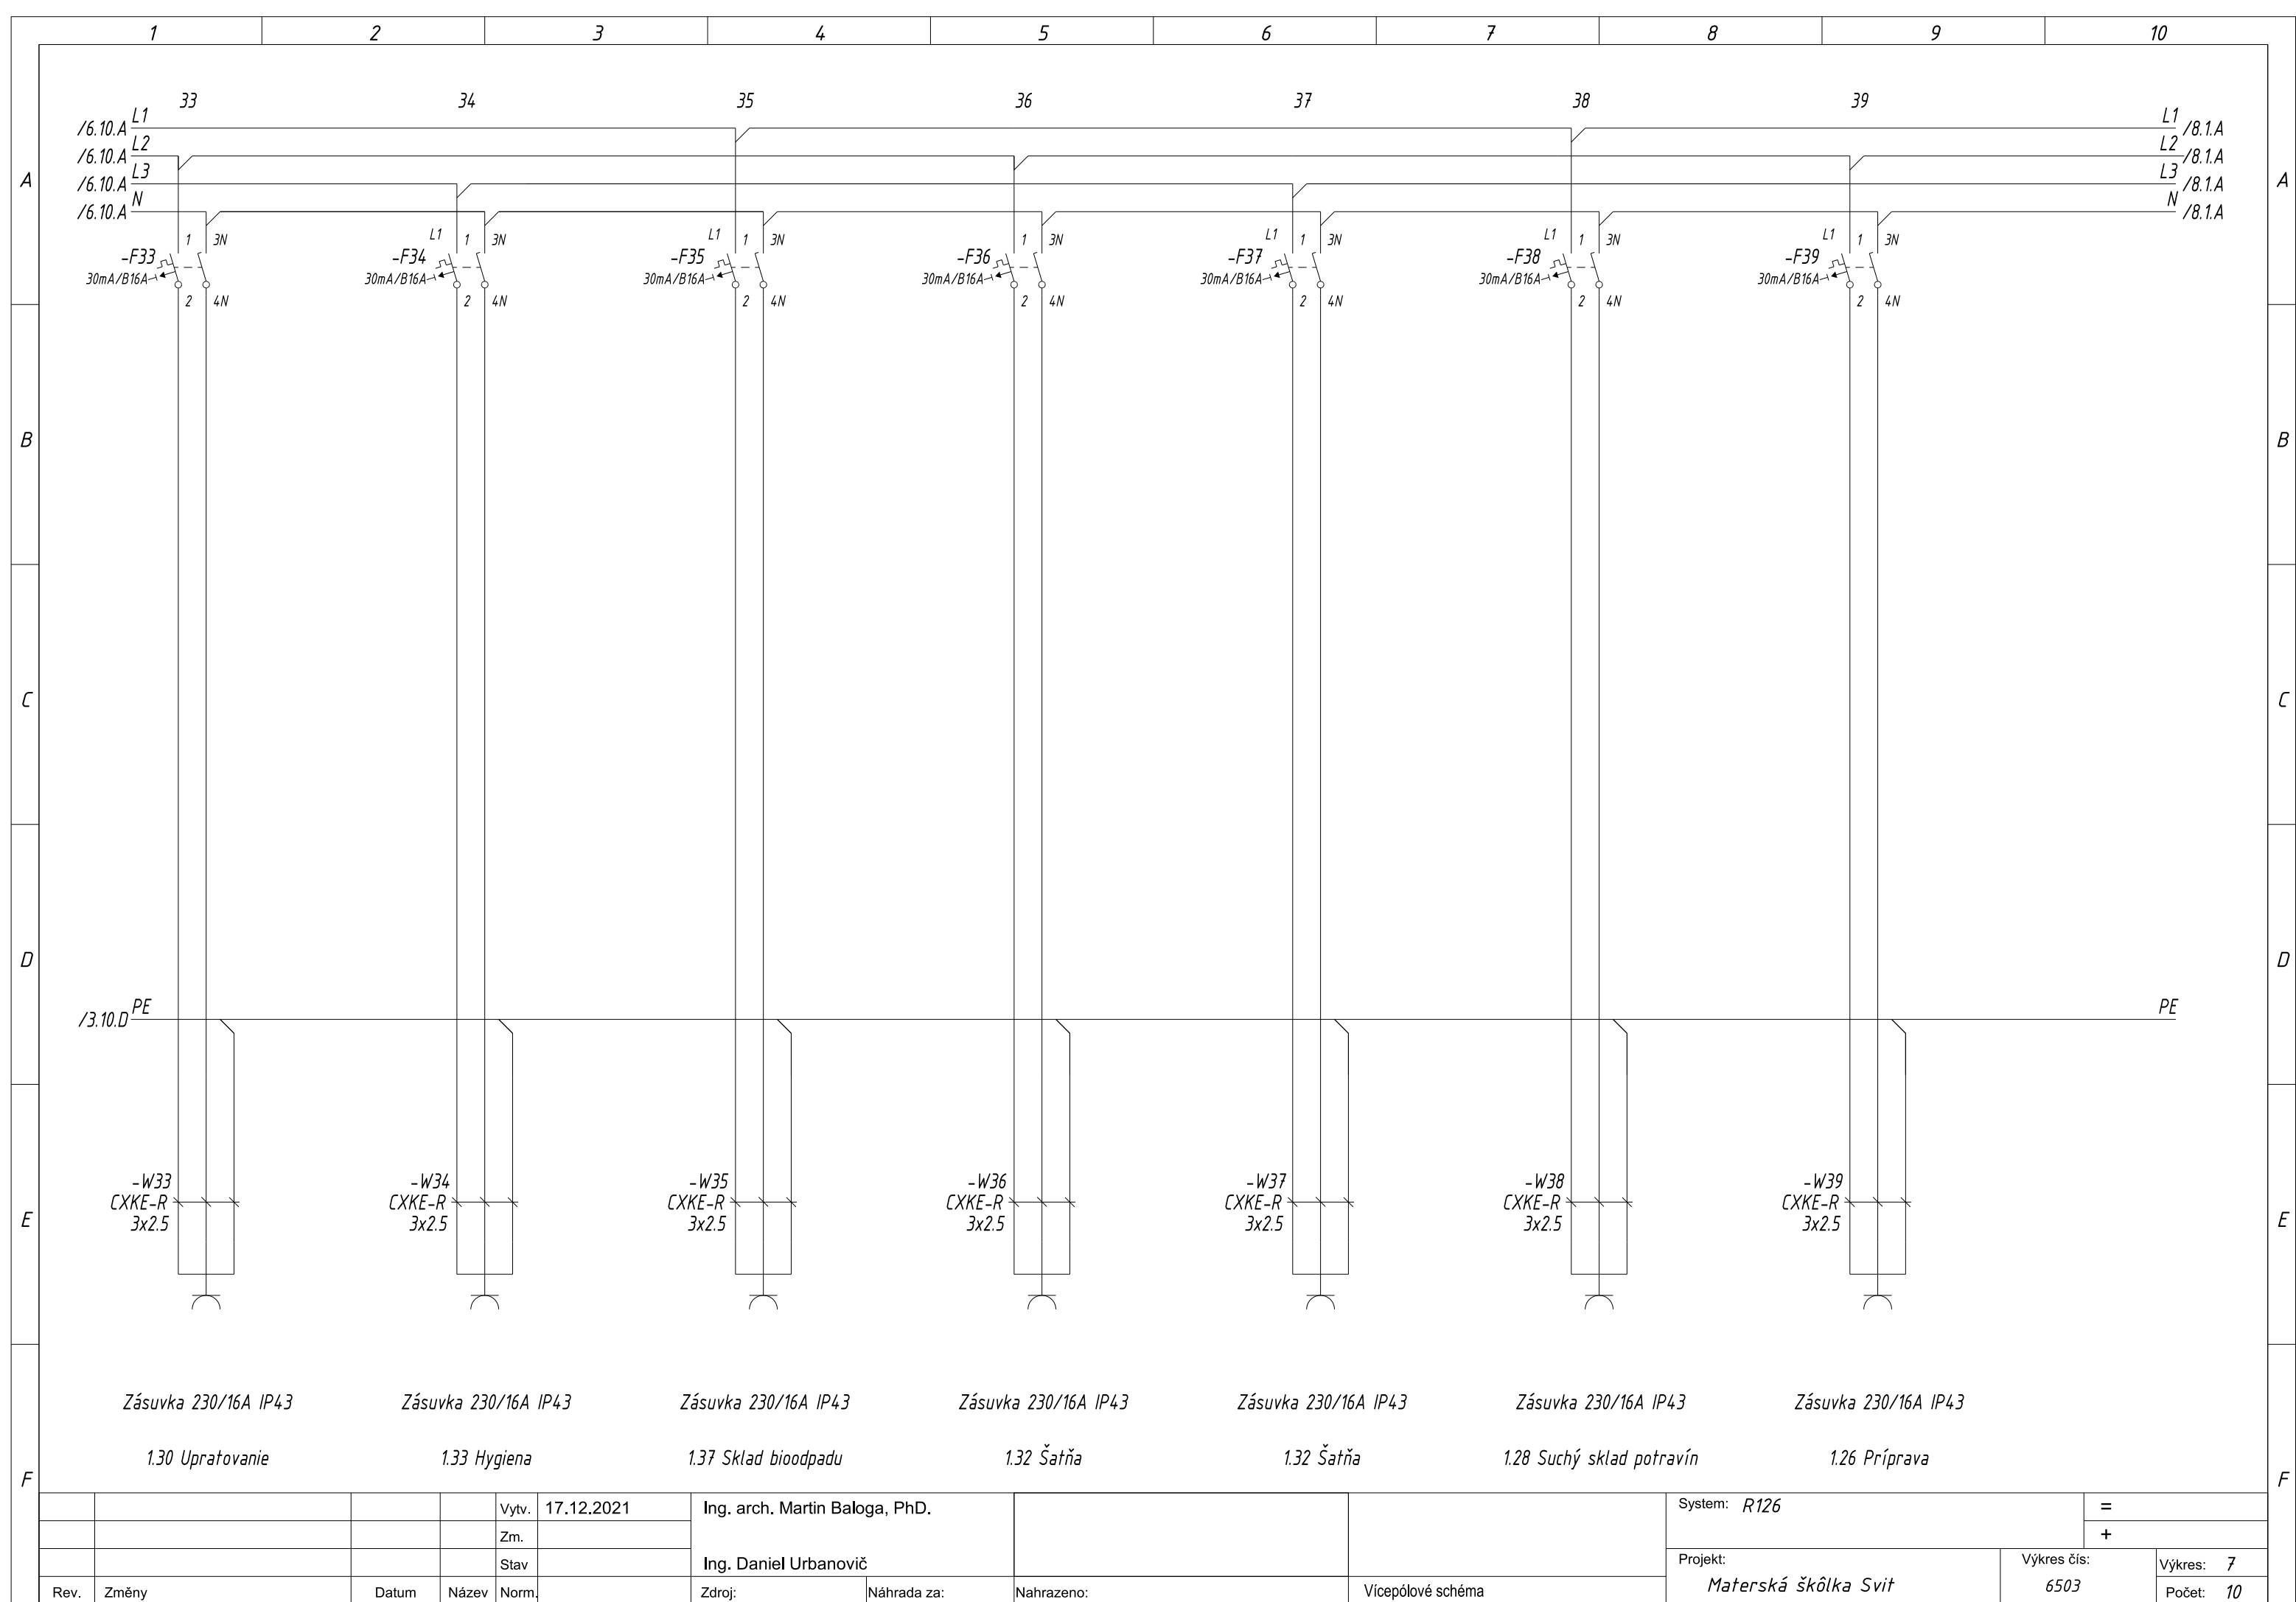

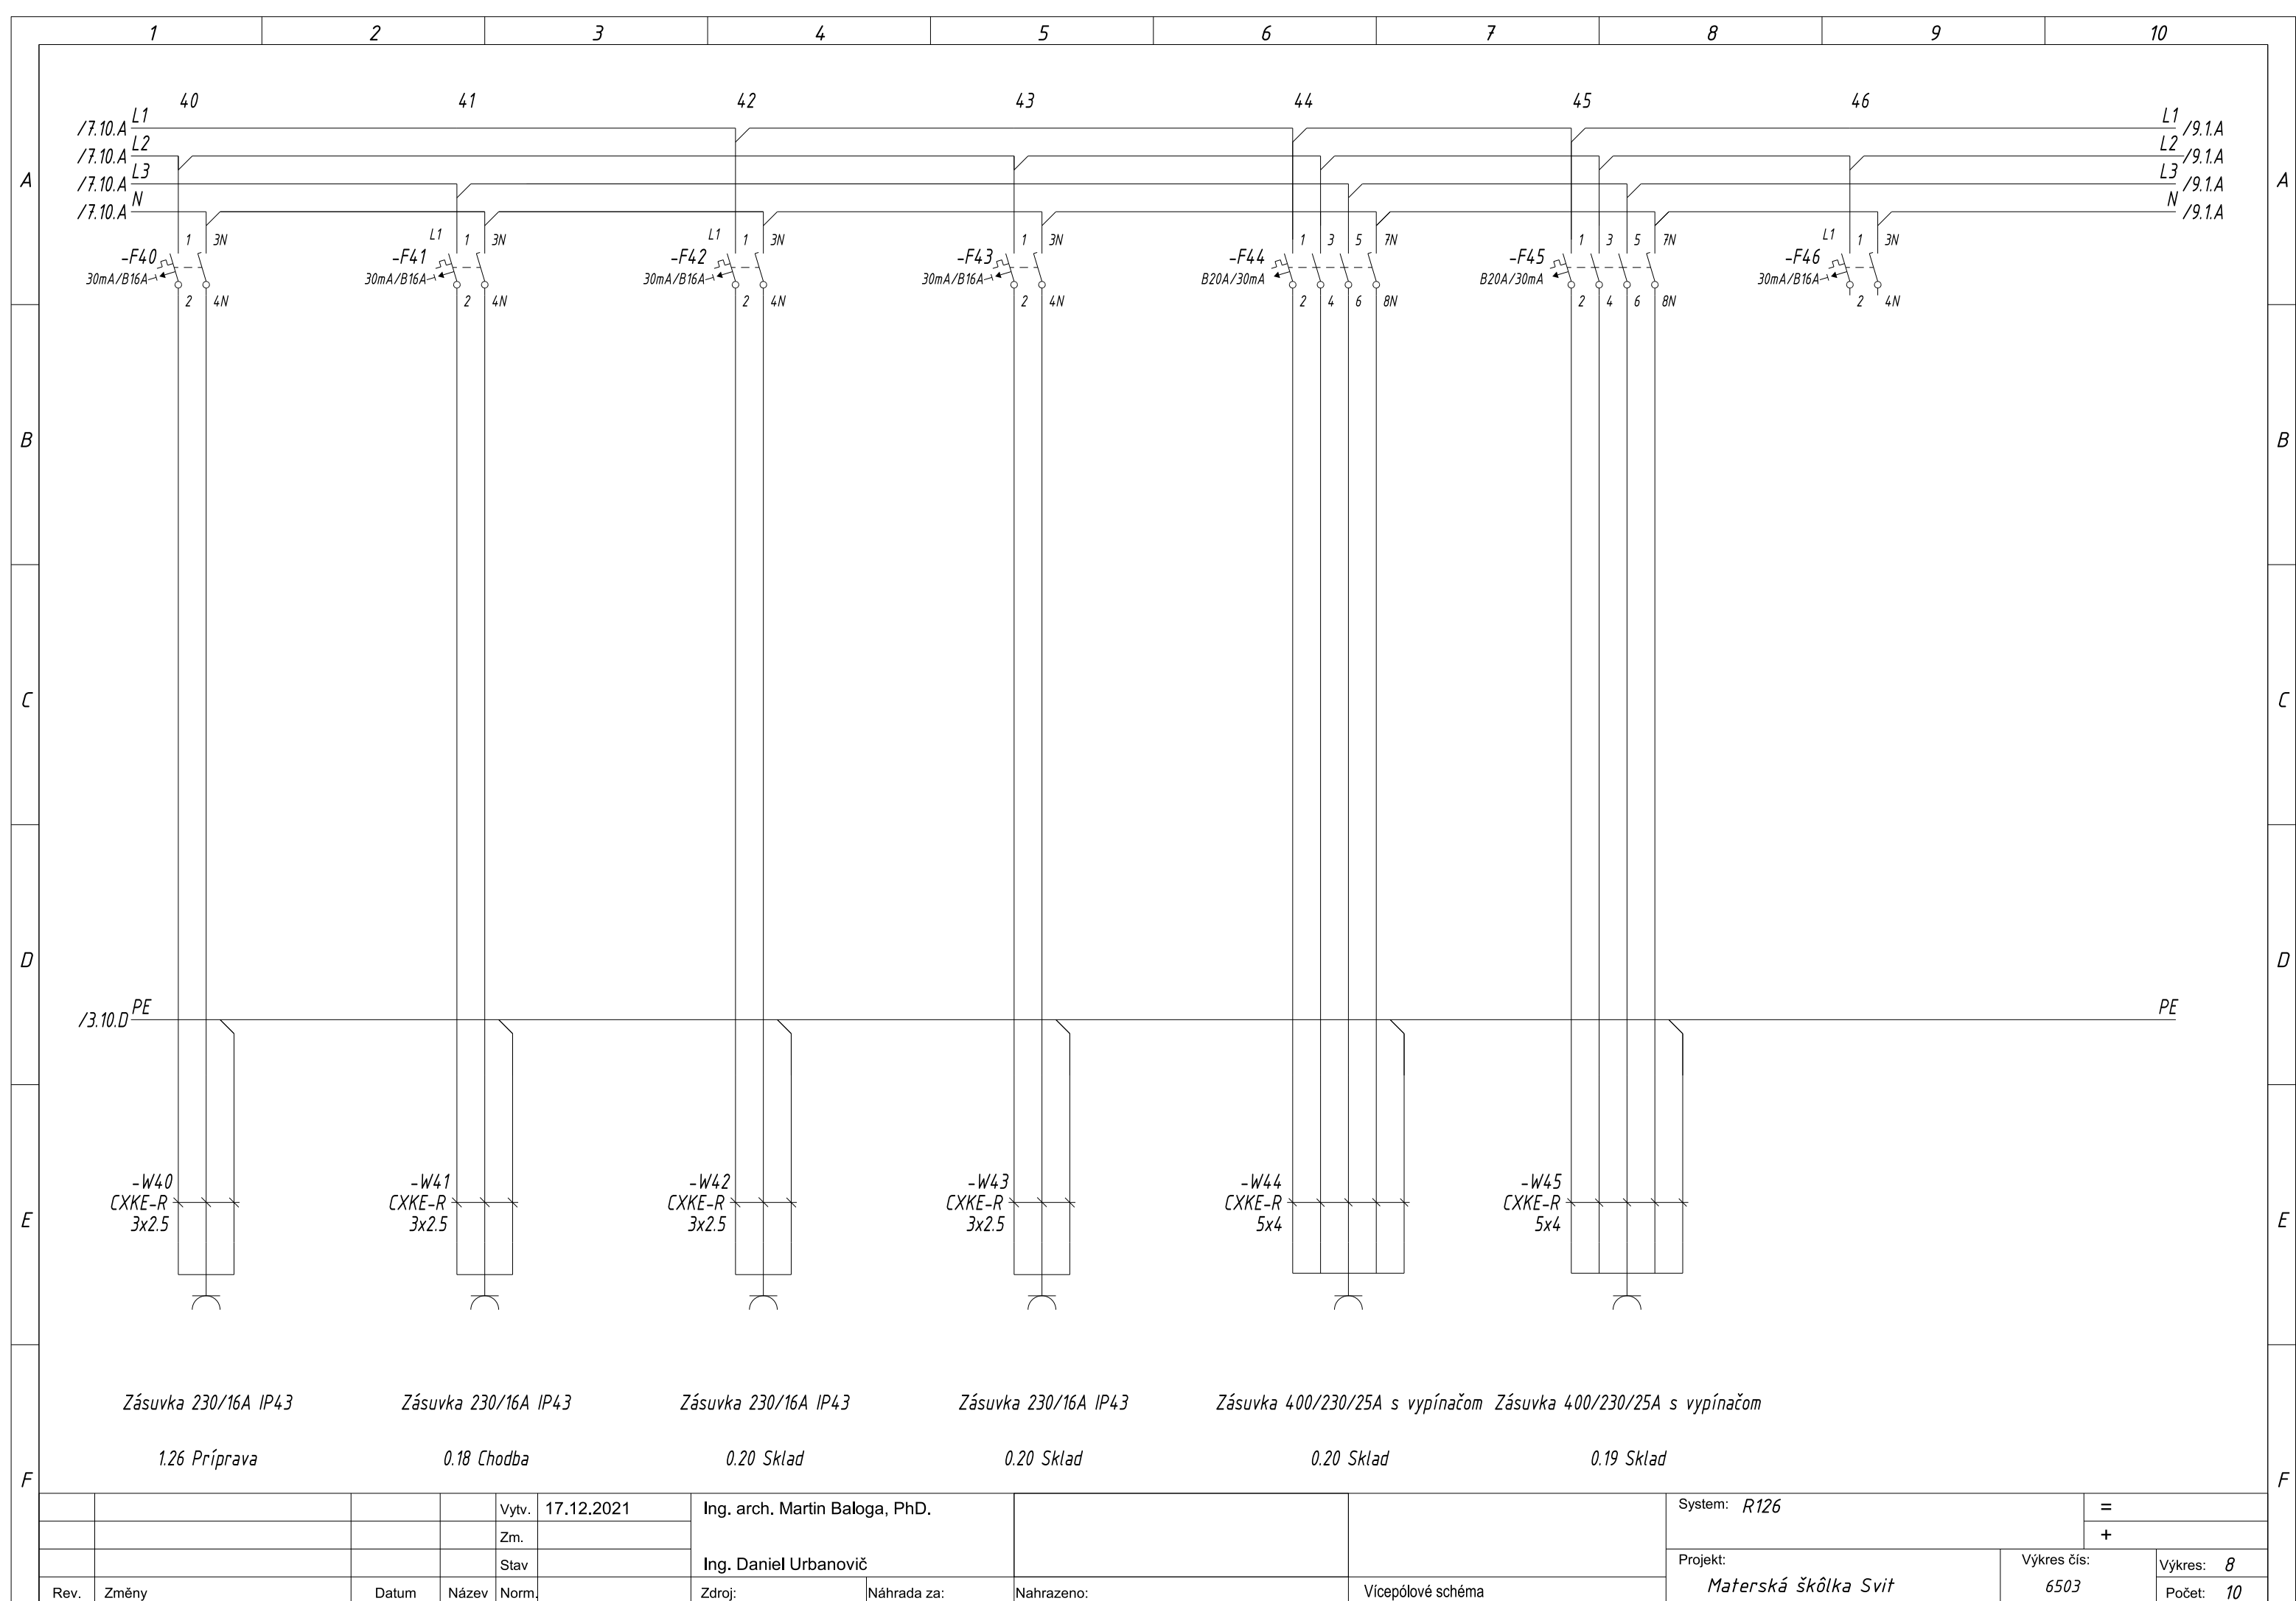

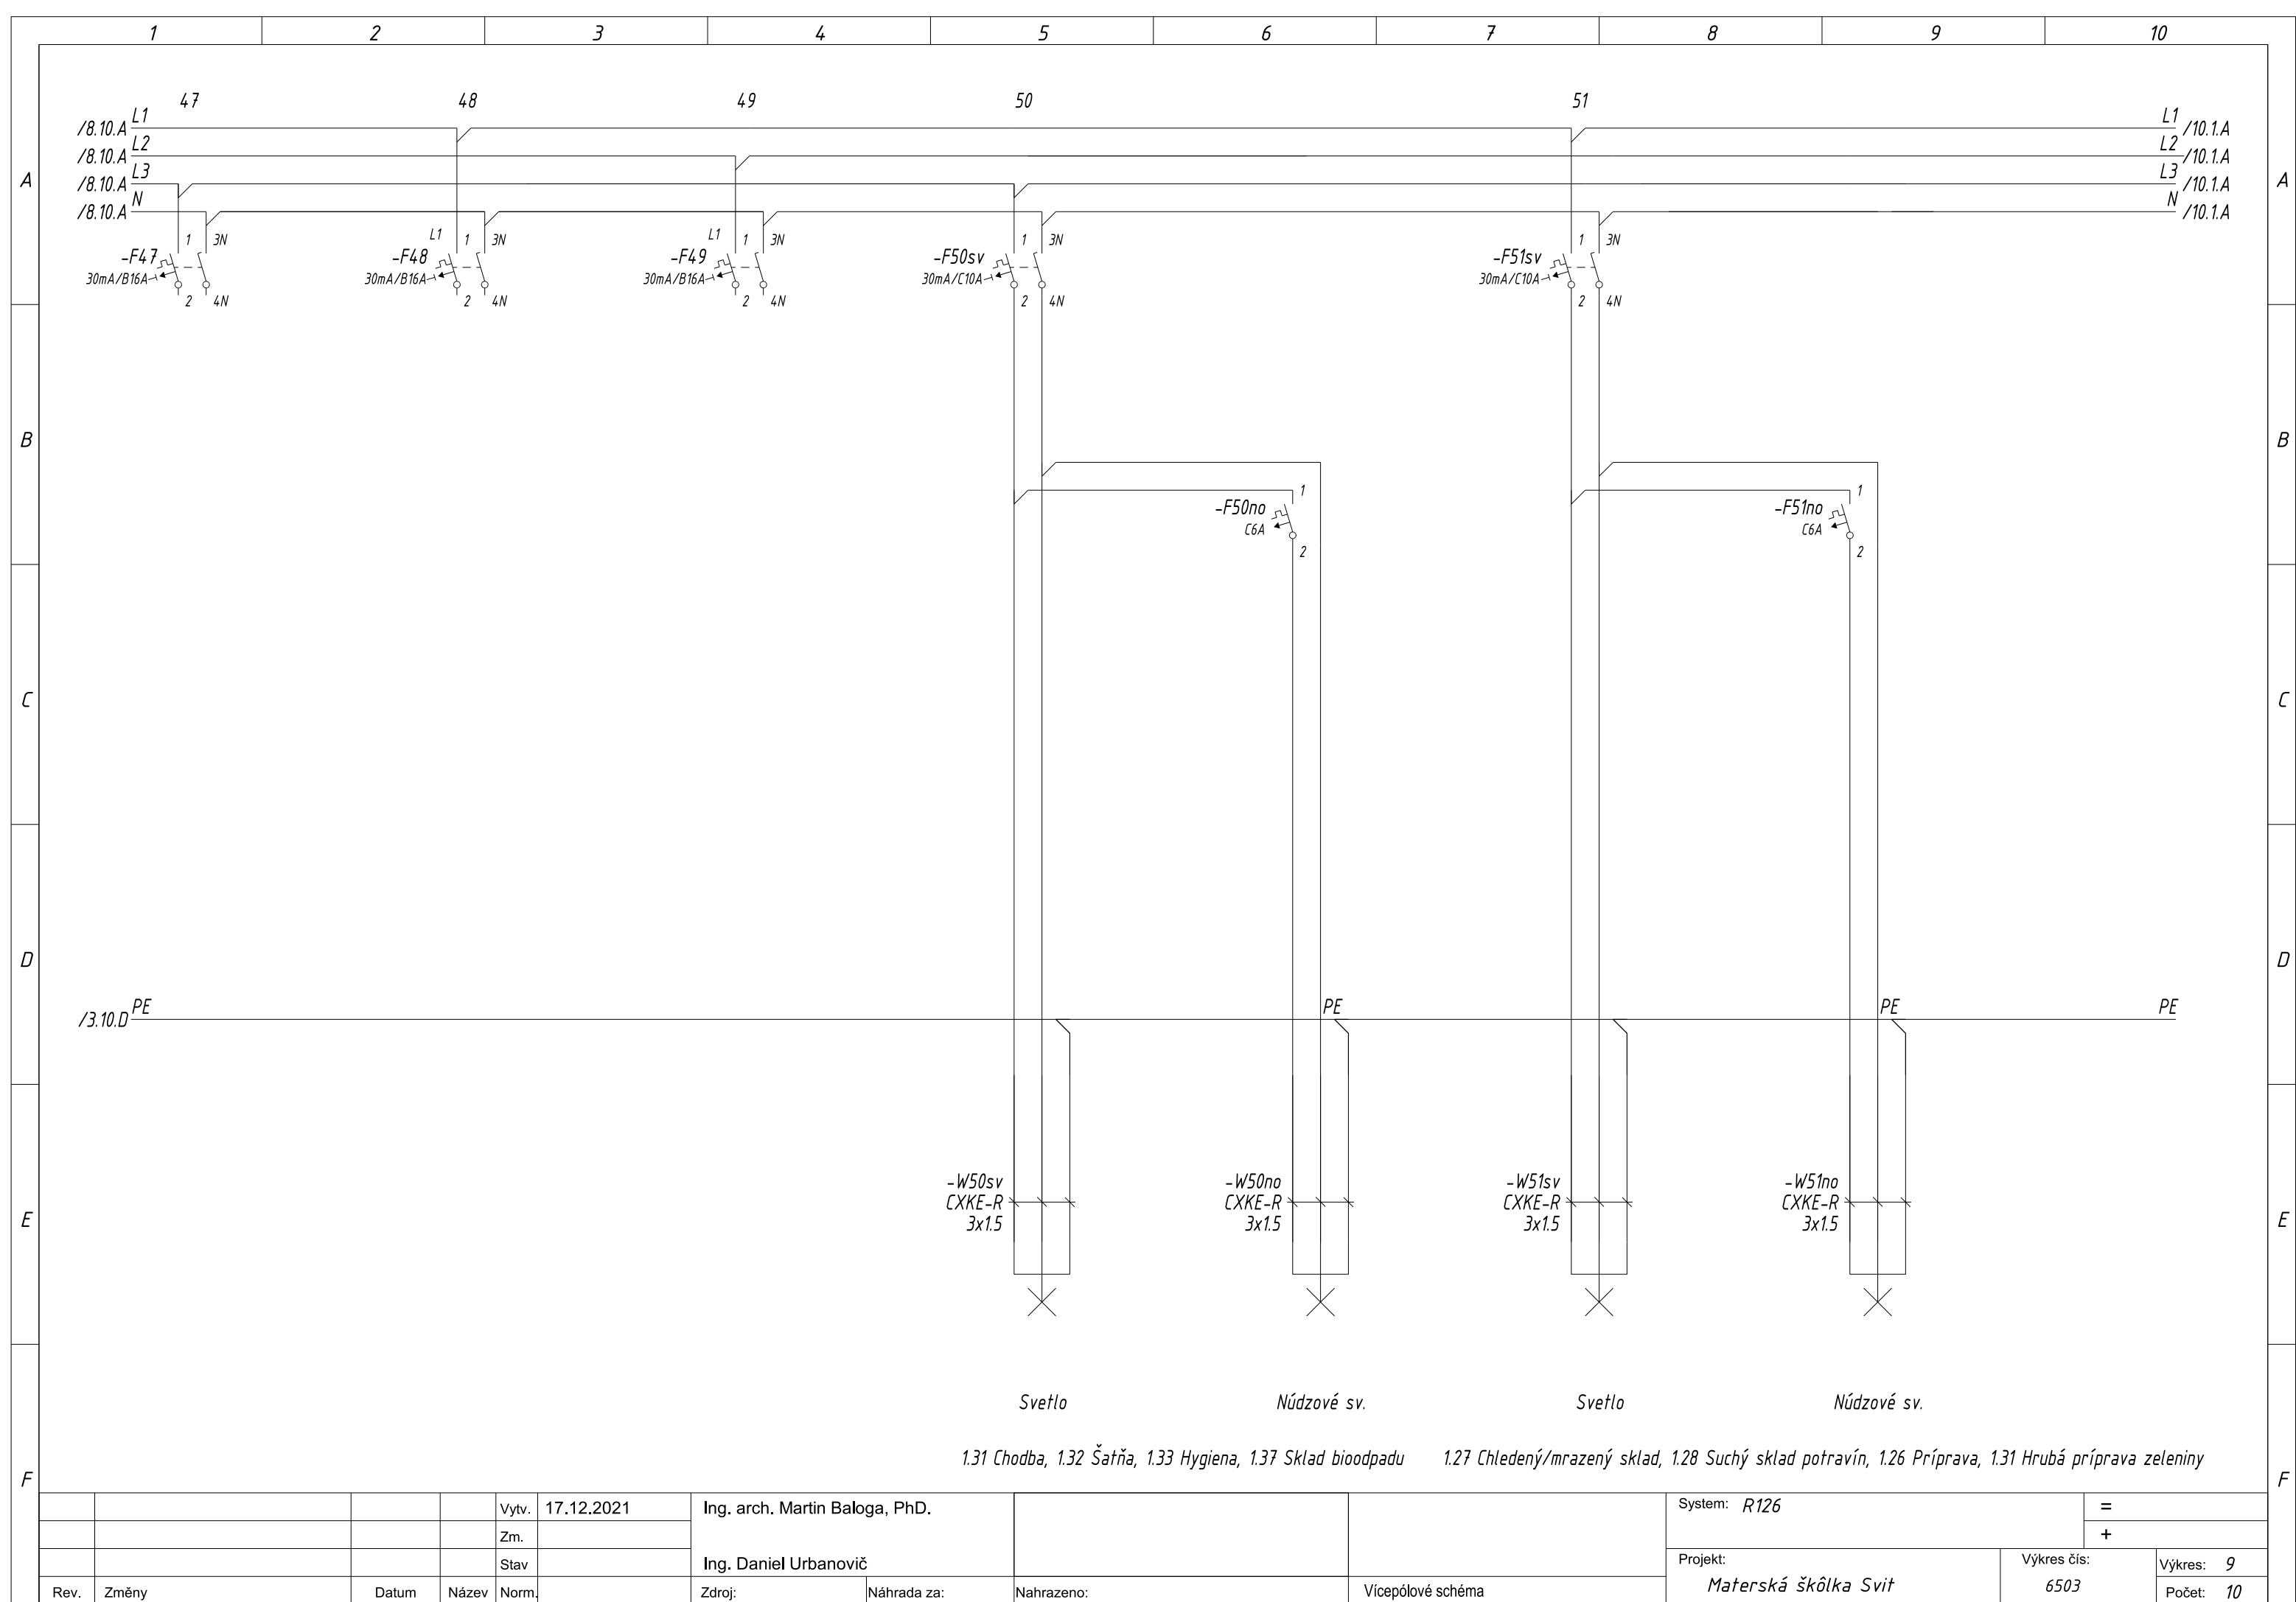

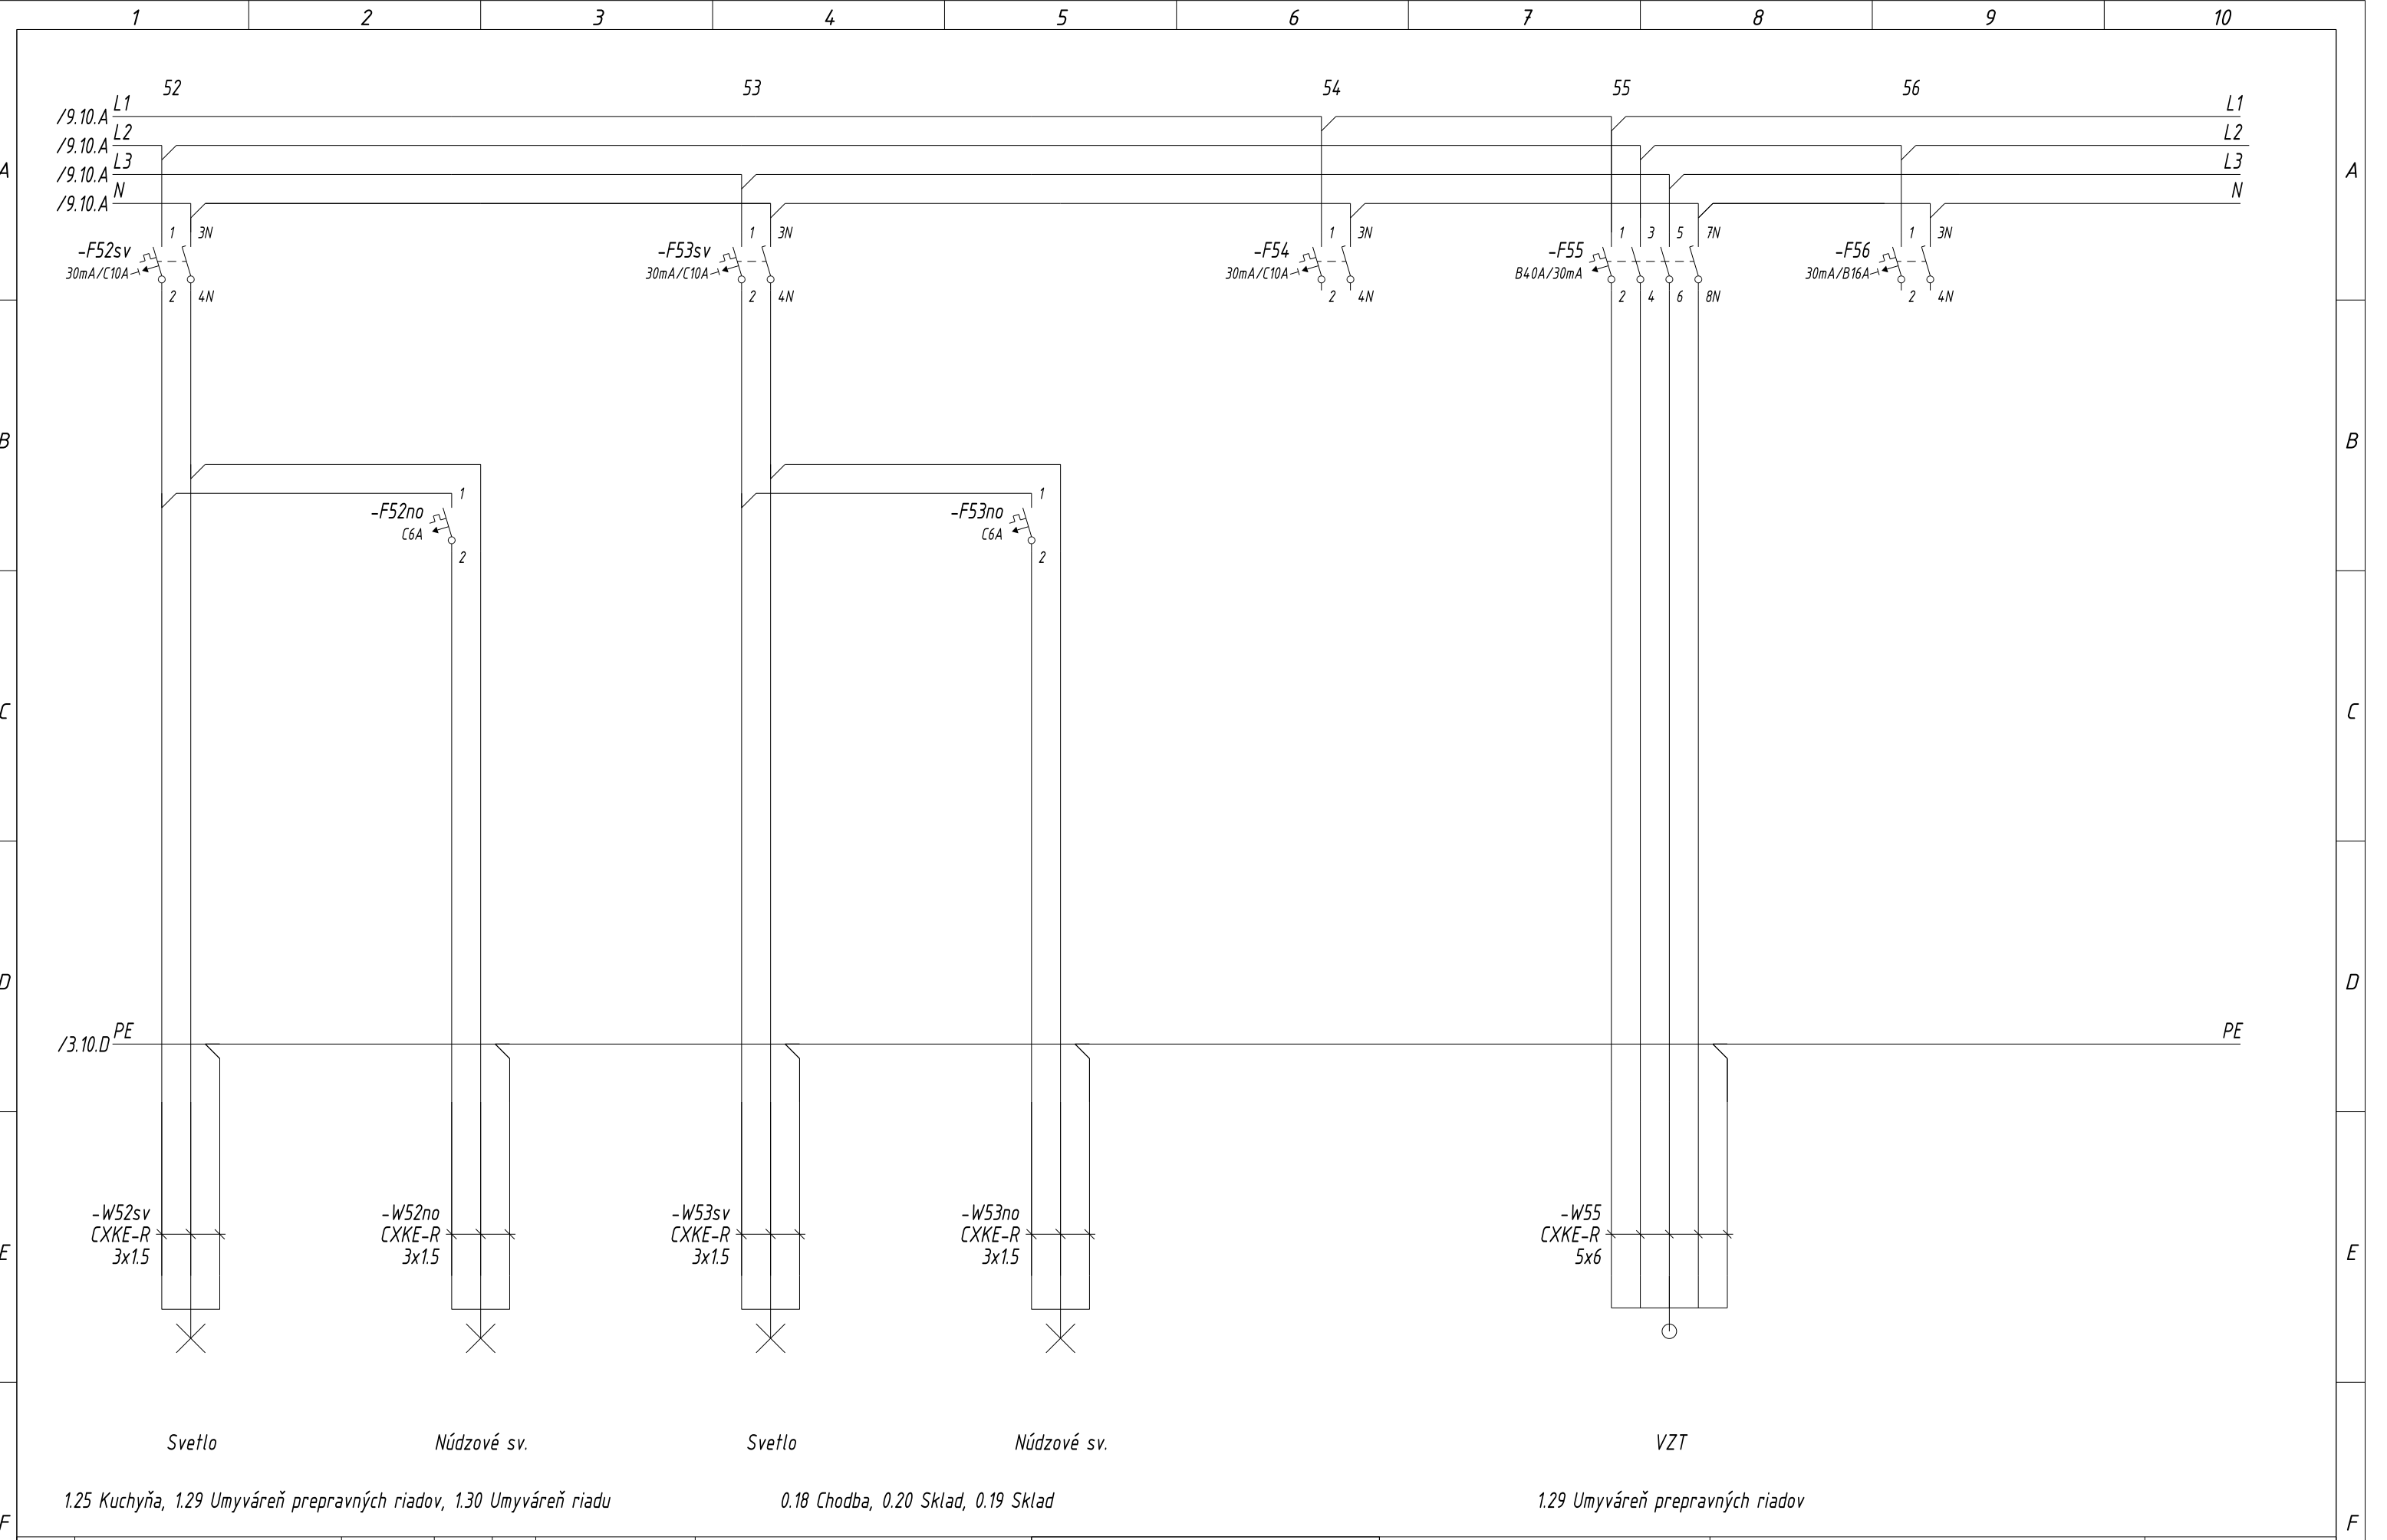

				Vytv.	17.12.2021	Ing. arch. Martin Baloga, PhD.				System: R126		=	
				Zm.		Ing. Daniel Urbanovič						+	
				Stav						Projekt:		Výkres čis:	
Rev.	Změny	Datum		Název	Norm.	Zdroj:	Náhrada za:	Nahrazeno:	Vícepólové schéma	Materská škôlka Svit		6503	
												Výkres: 10	
												Počet: 10	