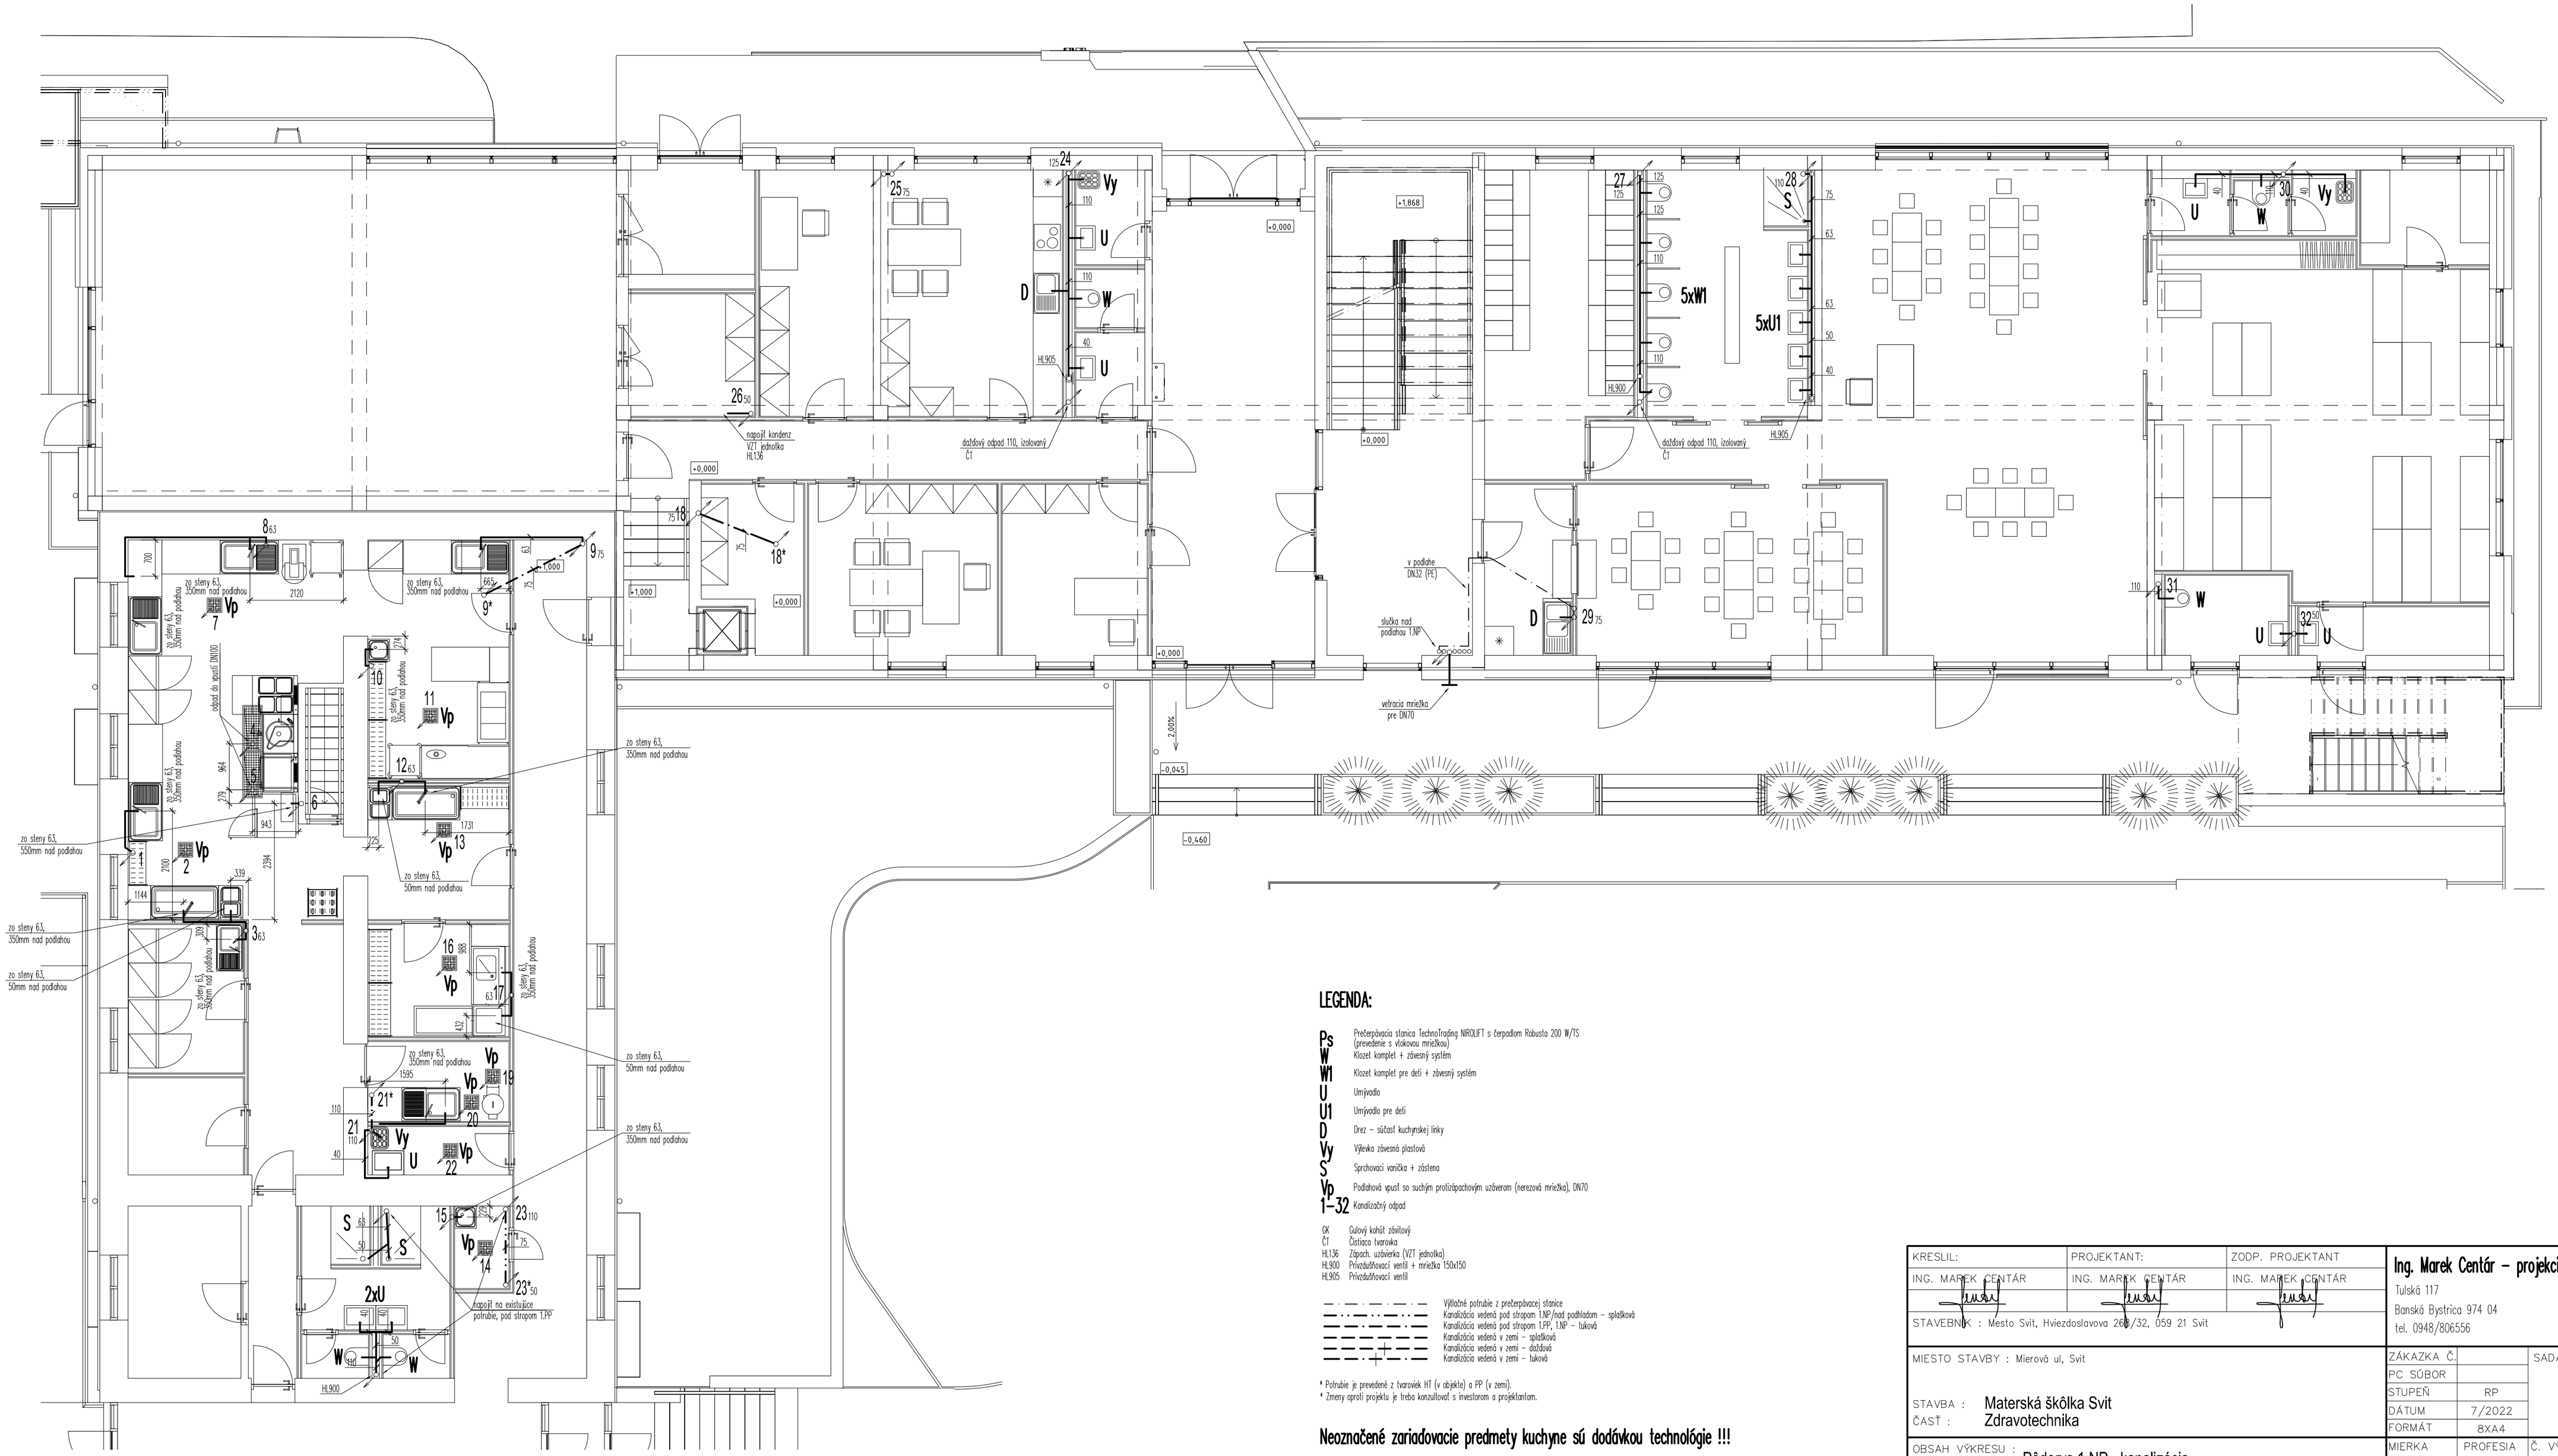

LEGENDA:

Ps	Prečerpávacia stanica TechnoTrading NIROLIFT s čerpadlom Robusta 200 W/TS (prevedenie s vtokovou mriežkou)
W	Klozet komplet + závesný systém
W1	Klozet komplet pre deti + závesný systém
U	Umývadlo
U1	Umývadlo pre deti
D	Drez – súčasť kuchynskej linky
Vy	Výlevka závesná plastová
S	Sprchovací vanička + zástena
Vp	Podlahová vpusť so suchým prolížpachovým uzáverom (nerezová mriežka), DN70
1–32	Kanalizačný odpad

GK	Guľový kohút závitový
ČT	Čistiaca tvarovka
HL136	Zápach. uzávierka (VZT jednotka)
HL900	Prívzdušňovací ventil + mriežka 150x150
HL905	Prívzdušňovací ventil

Výtlačné potrubie z prečerpávacej stanice
Kanalizácia vedená pod stropom 1.NP/nad podhladom – splašková
Kanalizácia vedená pod stropom 1.PP, 1.NP – tuková
Kanalizácia vedená v zemi – splašková
Kanalizácia vedená v zemi – dažďová
Kanalizácia vedená v zemi – tuková

* Potrubie je prevedené z tvaroviek HT (v objekte) a PP (v zemi).
* Zmeny oproti projektu je treba konzultovať s investorom a projektantom.

Neoznačené zariaďovacie predmety kuchyne sú dodávkou technológie !!!

KRESLIL:	PROJEKTANT:	ZODP. PROJEKTANT	Ing. Marek Centár – projekcia TZB
ING. MAREK CENTÁR	ING. MAREK CENTÁR	ING. MAREK CENTÁR	Tulská 117 Banská Bystrica 974 04 tel. 0948/806556
STAVEBNÍK : Mesto Svit, Hviezdoslavova 268/32, 059 21 Svit			
MIESTO STAVBY : Mierová ul, Svit			ZÁKAZKA Č. / SADA:
STAVBA : Materská škôlka Svit			PC SÚBOR
ČASŤ : Zdravotechnika			STUPEŇ: RP
			DÁTUM: 7/2022
			FORMÁT: 8XA4
OBSAH VÝKRESU : Pôdorys 1.NP - kanalizácia			MIERKA: 1:75 / PROFESIA: ZTI / Č. VÝKRESU: 06