


RZUT PIĘTRA
PROJEKT TERMOMODERNIZACJI
1:100

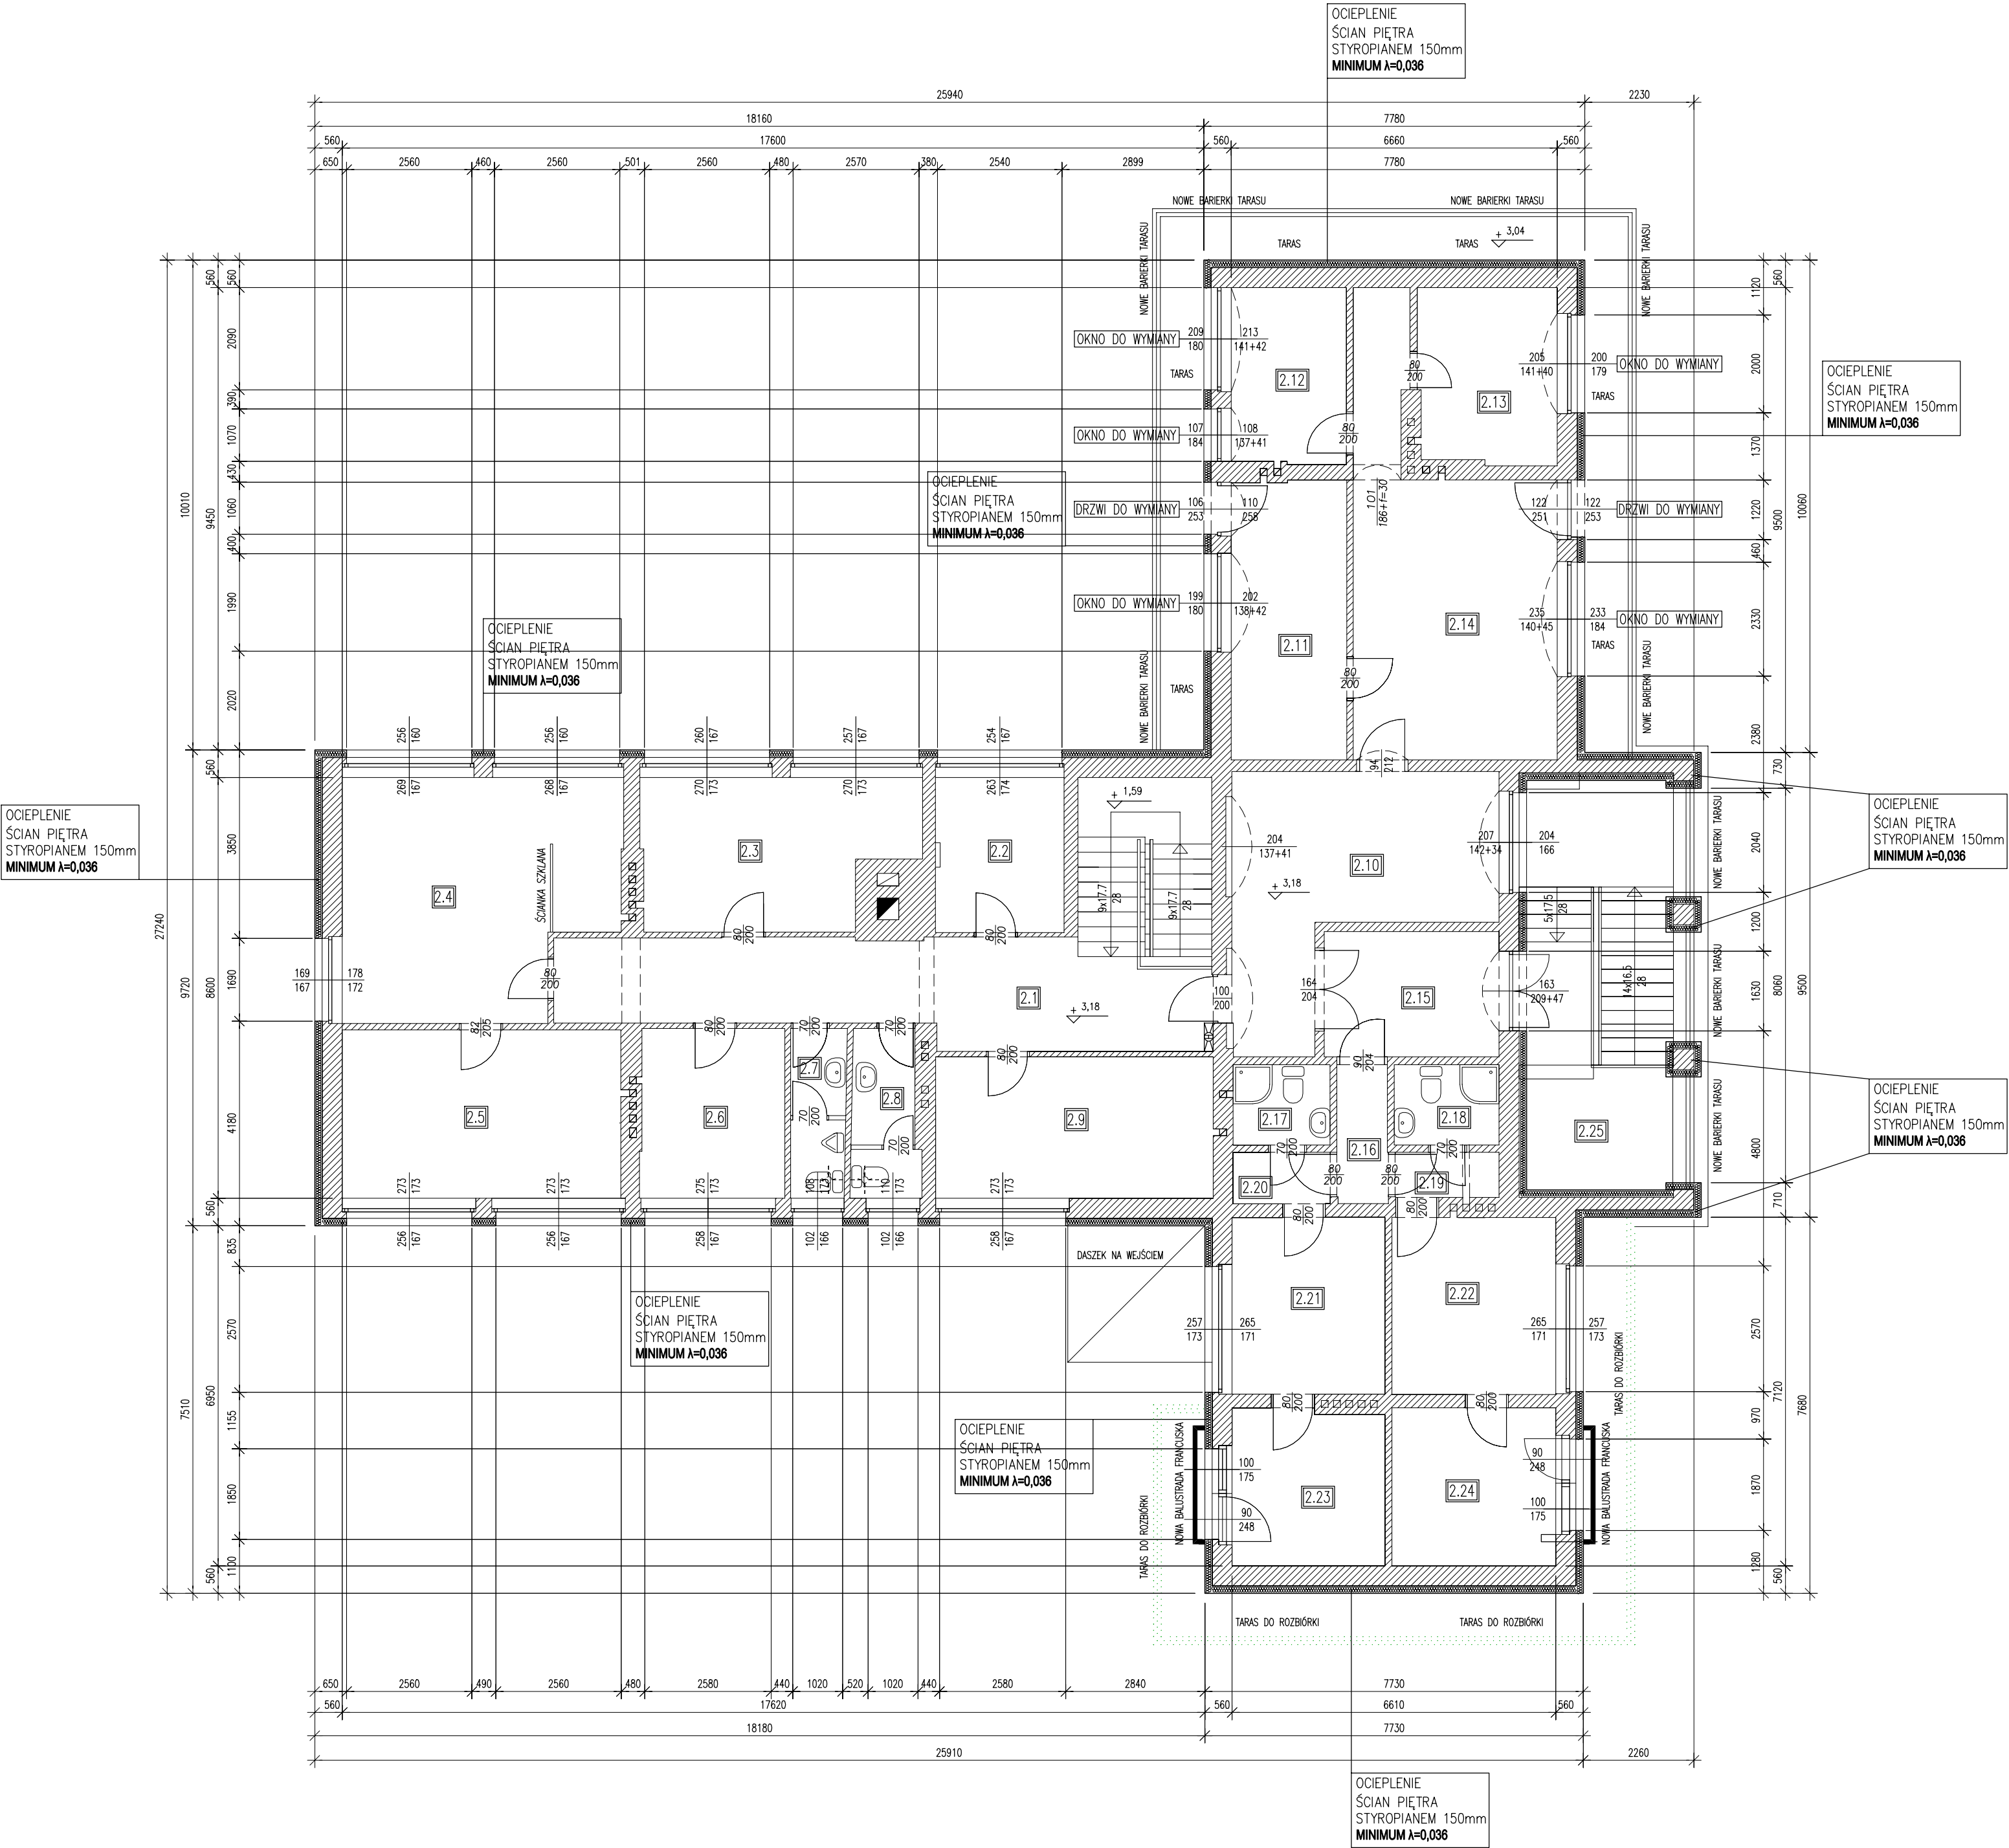

POMIESZCZENIA I PIĘTRA		
NUMER POMIESZCZENIA	PRZEZNACZENIE	POWIERZCHNIA [m ²]
2.1	KOMUNIKACJA	25,70
2.2	BIURO	8,30
2.3	BIURO	16,10
2.4	SEKRETARIAT	26,00
2.5	BIURO	19,60
2.6	BIURO	10,10
2.7	WC MĘSKIE	3,90
2.8	WC DAMSKIE	4,60
2.9	BIURO	16,40
2.10	KOMUNIKACJA	21,40
2.11	BIURO	13,50
2.12	BIURO	8,50
2.13	BIURO	10,10
2.14	BIURO	28,10
2.15	KOMUNIKACJA	9,10
2.16	KOMUNIKACJA	2,90
2.17	TOALETA	3,20
2.18	TOALETA	3,50
2.19	KOMUNIKACJA	2,00
2.20	KOMUNIKACJA	2,10
2.21	POKÓJ	11,30
2.22	POKÓJ	12,10
2.23	POKÓJ	10,00
2.24	POKÓJ	10,80
SUMA:		279,30
2.25	KLATKA SCHODOWA	27,30

NAZWA RYSUNKU RZUT PIĘTRA PROJEKT		NR RYSUNKU A-12
NAZWA I ADRES INWESTYCJI PROJEKT TERMOMODERNIZACJI I REMONTU ELEWACJI BUDYNKU BIUROWEGO NADLEŚNICTWA ZAMRZENICA DZ. NR EWID. 61/11LP W MIEJSCOWOŚCI ZAMRZENICA 89-510 BYŚLAW		SKALA RYSUNKU 1:100
DANE INWESTORA 	NADLEŚNICTWO ZAMRZENICA ZAMRZENICA 1A, 89-510 BYŚLAW	DATA 15.02.2022 r.
JEDNOSTKA PROJEKTOWA  PRODOM PLUS Prodom PLUS Tomasz Pałubicki Nowa Tuchola 2, 89-500 Tuchola e-mail: biuro@prodom-plus.pl tel.: 793-322-105		
OPRACOWAŁ PROJEKTANT inż. ANDRZEJ DYLEWSKI UPR. BUD. NR 776/75/Bg i WBPP-NB-7210/2/83		SPECJALNOŚĆ KONSTRUKCYJNO -BUDOWLANA, ARCHITEKTONICZNA, KONSTRUKCYJNO -INŻYNIERYJNA
PROJEKTANT mgr inż. TOMASZ PAŁUBICKI UPR. BUD. NR KUP/0095/PBkb/17		KONSTRUKCYJNO -BUDOWLANA