



LEGENDA ELEKTRO:

- S1 NAVRH. LED SVIETIDLO 30W, 4000K, IP66, IK10
OSADENÉ NA JESTV.BETONOVOM /OCEL. STOZIARI
S NAVRH/JESTV.VYLOŽNIKOM
- S2 NAVRH. LED SVIETIDLO 20W, 4000K, IP66, IK10
OSADENÉ NA JESTV.BETONOVOM /OCEL. STOZIARI
S NAVRH/JESTV.VYLOŽNIKOM
- 1/1 PORADOVÉ ČÍSLO SV. BODU
NAPAJACÍ ROZVOD VO

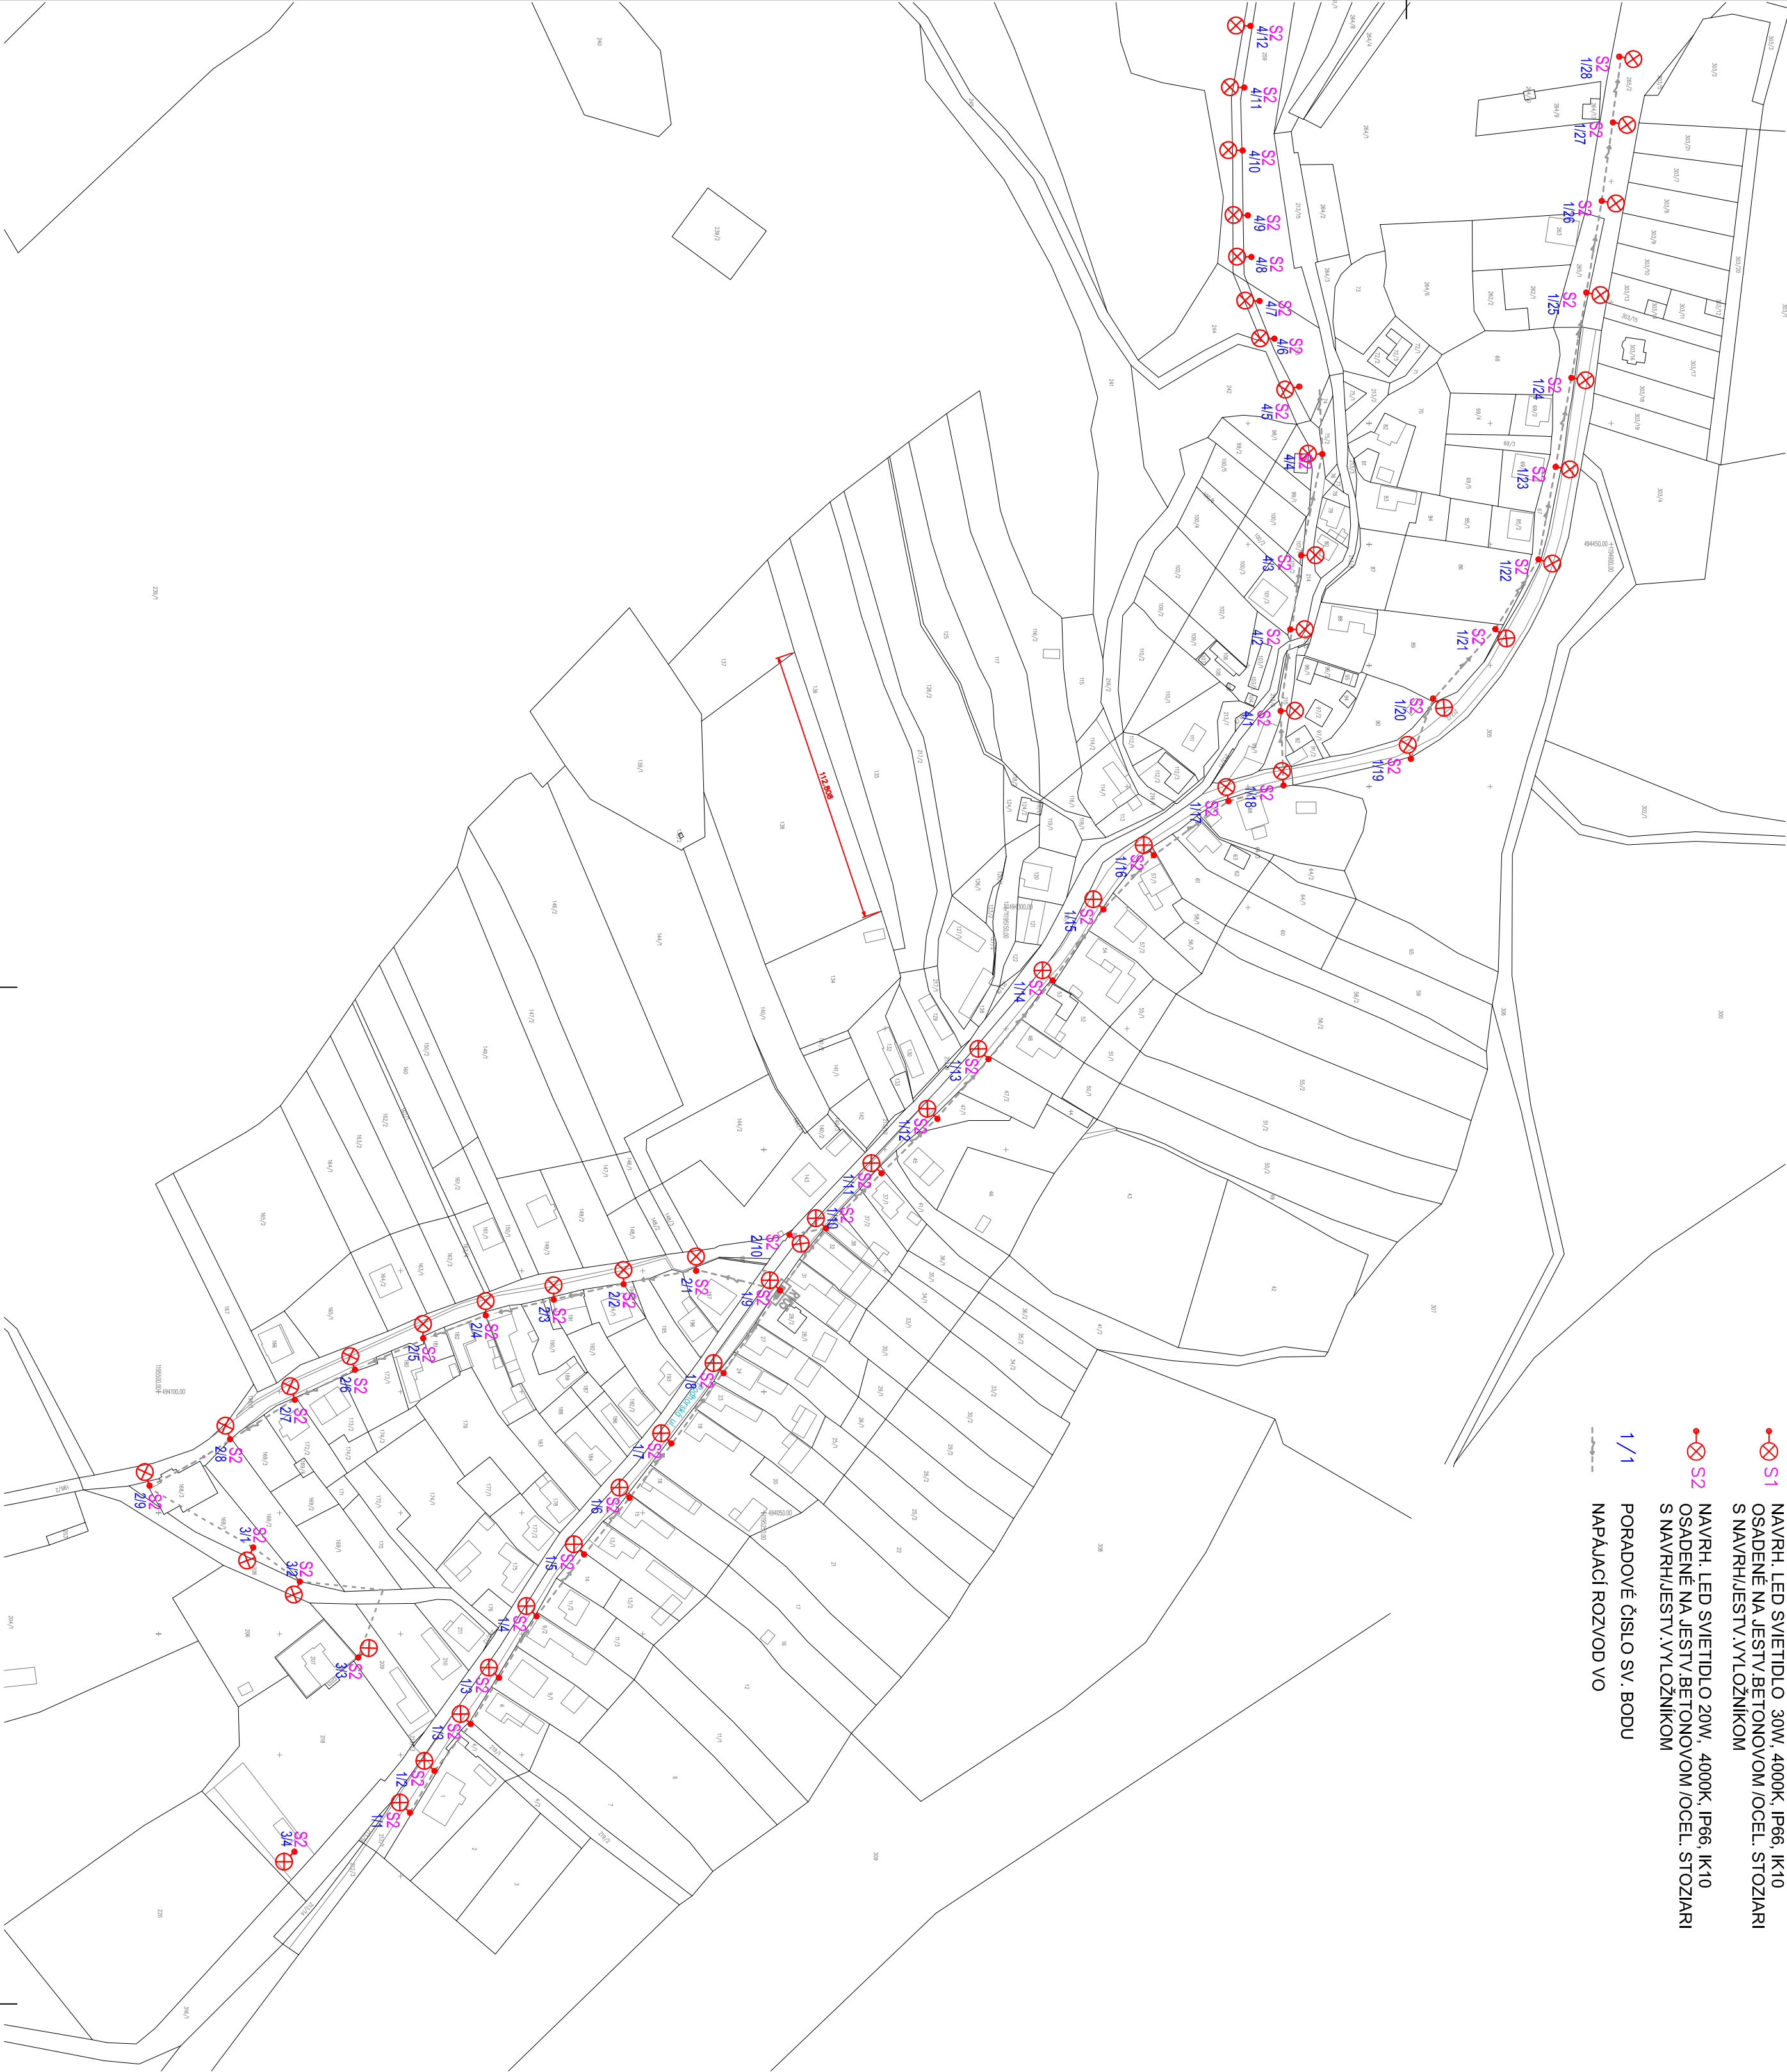

OBR. č.1: DETAIL JESTV. STLPU:

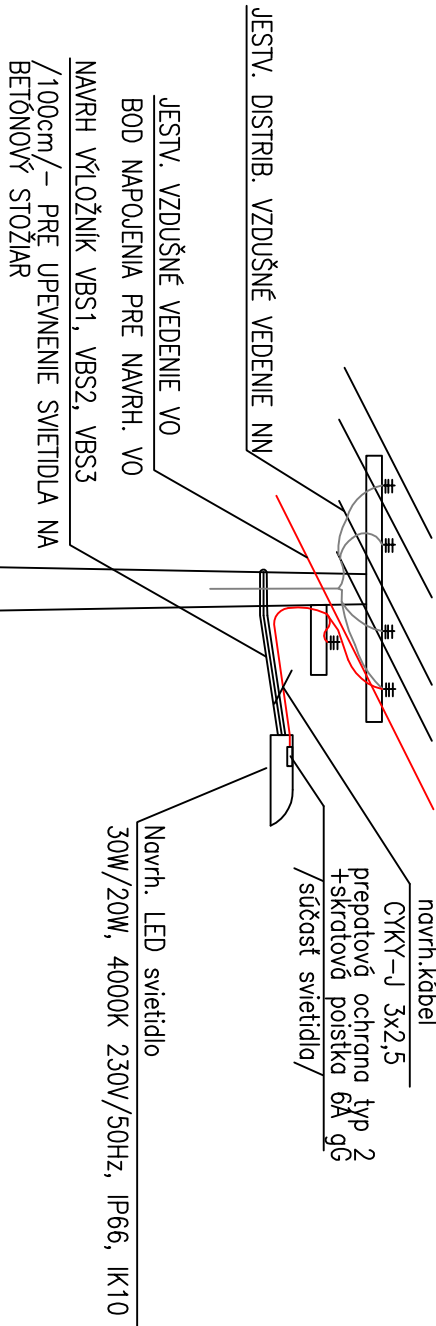

SÚSTAVA 1 PEN AC 50Hz 230V TN-C
SÚSTAVA 1 PEN+NPE AC 50Hz 230 TN-C-S
OCHRANA SAMOČINNÝM ODPAJANÍM NAPÁJANIA


OCHRANA PRED ÚRAZOM ELEKTRICKÝM PRUDOM PODLA STN 33 2000-4-41:
KAPITOLA A.1 ZAKLADNÁ OCHRANA – IZOLACIOU
KAPITOLA A.2 ZAKLADNÁ OCHRANA – ZÁBRANAMI A KRYTÍM
411 OCHRANA PRI PORUČE – SAMOČINNÉ ODPOJENIE NAPÁJANIA
415.2 OCHRANA PRI PORUČE – DOPLNKOVÉ OCHRANNÉ POSPAJANIE

PROSTREDIE:

AB8 - VONKAŠIE

POZNÁMKY:

1. ULÓŽENIE SILOVÝCH KABLOV MUSIA VYHOVONAŤ NORME STN 33 2000-5-52
2. NA JESTV.BETONOVÝCH STOZIAROCH DISTRIBUČNÉHO ROZVODU NN BUDÚ SVIETIDLÁ S1, S2
OSADENÉ NA NOVÝCH VYLOŽNÍKOV VBS /100cm/
3. NA OCEL.STOZIAROCH VÝŠKY 5m/6m BUDÚ OSADENÉ NOVÉ VYLOŽNÍKY NA OCEL.KONŠTRUKCIU
V10A, NA OCEL.STOZIAROCH VÝŠKY 8m/10m ZOSTANÚ POVOJDNÉ
4. NAVRH. LED SVIETIDLÁ VO BUDÚ DOPLOJENÉ NA JESTV. VZDUŠNÝ ROZVOD VO KÁBLOM CYKY-J 3x2,5
5. PREPATOVÁ OCHRANA TYP2 A SKRATOVÁ POISTKA 6A gG-JE SÚČASŤOU NAVRH.SVIETIDIEL, S1, S2

PROJEKČNÁ SPOLOČNOSŤ:		22-E-045	
			
INVESTOR / STAVEBNÍK: mesto Nemšová, ul. Janka Pála 7/3			
MESTO STAVBY: kaštieľské územie Trenčianska Železa, okres Trenčín, Trenčiansky kraj			
PROJEKT STAVBY: Modernizácia verejného osvetlenia			
OBJEKT: SO 01 Verejné osvetlenie			
PRÍLOHA / VÝKRES: STUŽKA – časť Trenčianska Železa	ZODP. PROJEKTANT: Ing. Slavomír Vističný	VYPRACOVÁV: Ing. Ľadislav Vydárnák	SÚRADNICOVÝ SYSTÉM: S-JTSK
			VÝŠKOVÝ SYSTÉM: BpV
			STUPEŇ: PROJEKT
			DAŤUM: 06.2022
KONTROVÁV: Ing. Slavomír Vističný			MIERA: 1:2000
			FORMÁT: 630x420mm
		Č. PRÍLOHY: Č. SPRÁVY: 1	