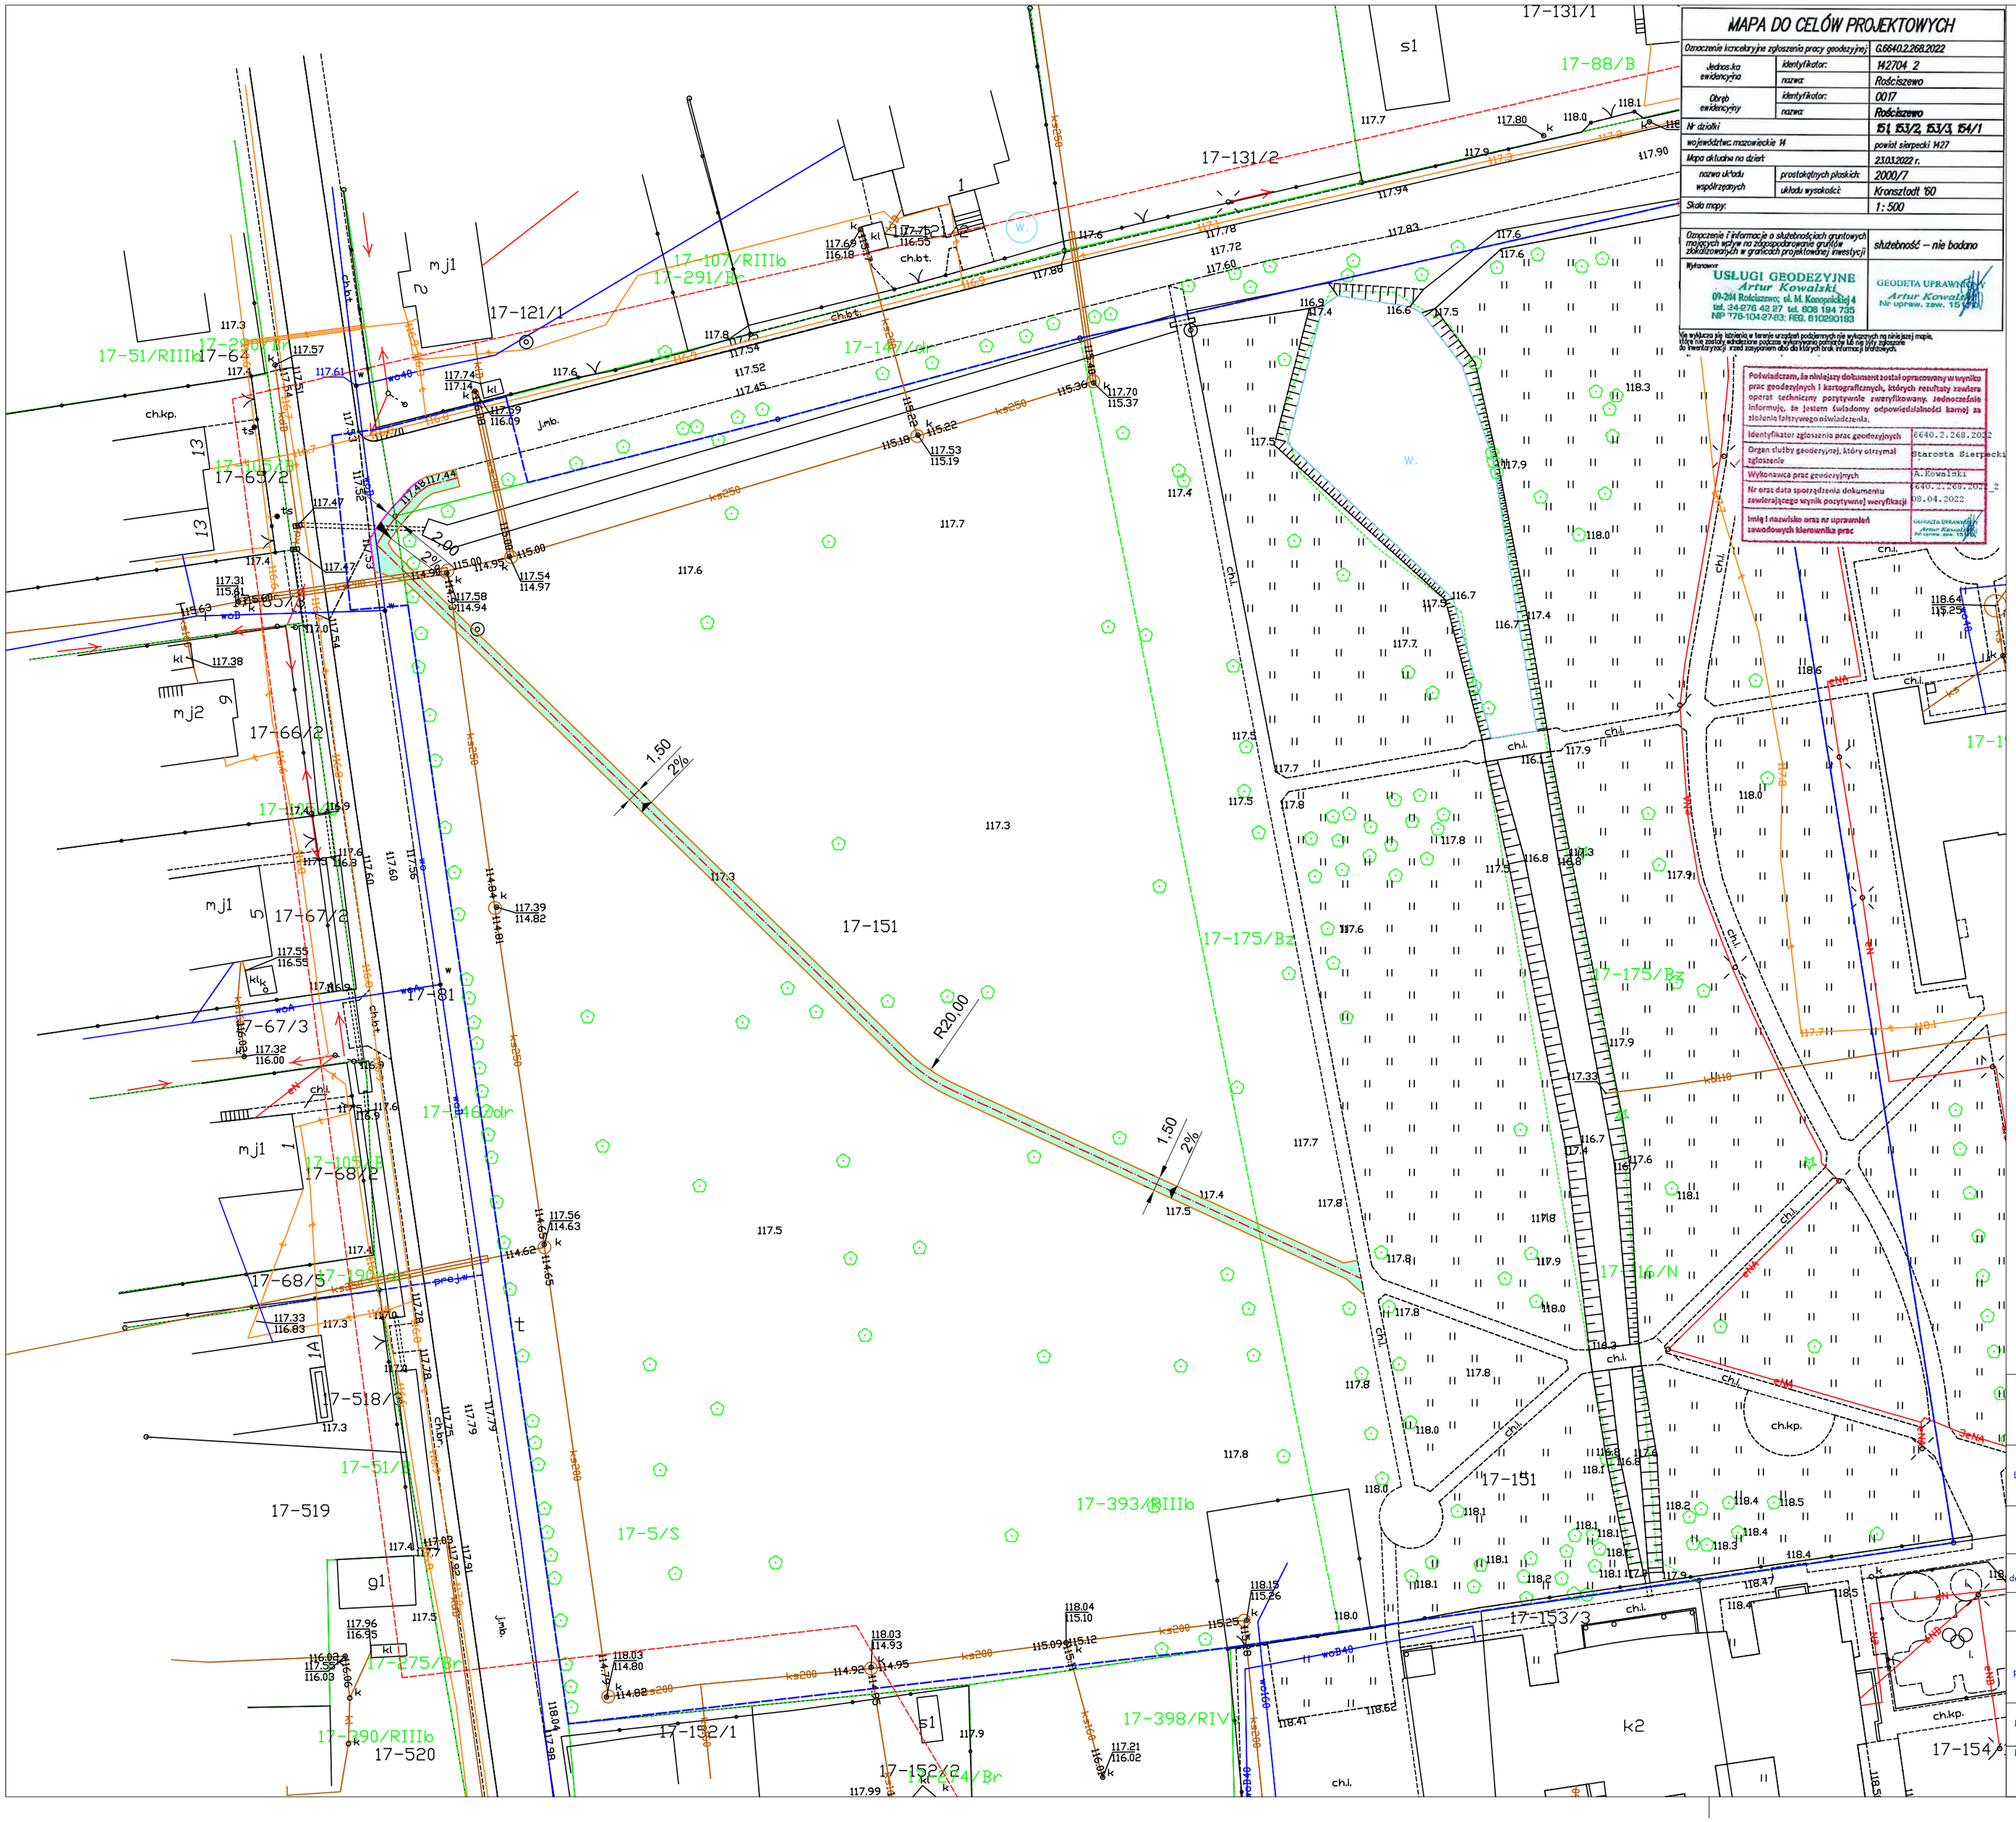

MAPA DO CELÓW PROJEKTOWYCH

Oznaczenie kancelaryjne zgłoszenia pracy geodezyjnej:		G.6640.2.268.2022
Jednostka ewidencyjna	identyfikator:	142704 2
	nazwa:	Rościszewo
Obręb ewidencyjny	identyfikator:	0017
	nazwa:	Rościszewo
Nr działki		151, 153/2, 153/3, 154/1
województwo mazowieckie 14		powiat sierpecki 1427
Mapa aktualna na dzień:		23.03.2022 r.
nazwa układu współrzędnych	prostokątnych płaskich:	2000/7
	układu wysokości:	Kronsztadt '60
Skala mapy:		1 : 500
Oznaczenie i informacje o służebnościach gruntowych mających wpływ na zagospodarowanie gruntów zlokalizowanych w granicach projektowanej inwestycji		służebność – nie badano

Wykonawca:

USŁUGI GEODEZYJNE
Artur Kowalski
09-204 Rościszewo; ul. M. Konopnickiej 4
tel. 24 276 42 27 tel. 608 194 735
NIP 776-104-27-63; REG. 610290193

GEODETA UPRAWNIONY
Artur Kowalski
Nr uprawn. zaw. 15

Nie wykluczam się istnienia w terenie urządzeń podziemnych nie wykazanych na niniejszej mapie, które nie zostały odnalezione podczas wykonywania pomiarów lub nie były zgłoszone do inwentaryzacji przed zasypaniem obcą do których brak informacji kartowych.

Poświadczam, że niniejszy dokument został opracowany w wyniku prac geodezyjnych i kartograficznych, których rezultaty zawiera operat techniczny pozytywnie zweryfikowany. Jednocześnie informuję, że jestem świadomy odpowiedzialności karnej za złożenie fałszywego oświadczenia.

Identyfikator zgłoszenia prac geodezyjnych	6640.2.268.2022
Organ służby geodezyjnej, który otrzymał zgłoszenie	Starosta Sierpecki
Wykonawca prac geodezyjnych	A.Kowalski
Nr oraz data sporządzenia dokumentu zawierającego wynik pozytywnej weryfikacji	6640.2.268.2022_2 08.04.2022
Imię i nazwisko oraz nr uprawnień zawodowych kierownika prac	GEODETA UPRAWNIONY Artur Kowalski Nr uprawn. zaw. 15

LEGENDA:

- Linie rozgraniczające teren inwestycji
- Oś ścieżki
- Krawężnik betonowy 15x30x100 cm
- Krawężnik betonowy 15x22x100 cm
- Obrzeże betonowe 8x30x100 cm
- Nawierzchnia z kostki brukowej betonowej grub. 6 cm

Nazwa inwestycji:	Budowa ścieżki pieszej w miejscowości Rościszewo
Lokalizacja:	Województwo mazowieckie, powiat sierpecki, gmina Rościszewo, m. Rościszewo
Inwestor:	Gmina Rościszewo
Stadium dokumentacji:	Projekt Zagospodarowania Terenu
Nazwa arkusza:	Projekt Zagospodarowania Terenu
Biuro projektowe:	Usługi Drogowe sp. z o.o. ul. Wiejska 89, 87-800 Włocławek tel. 785 46 12 73 e-mail.: uslugi.drogowe@gmail.com
Projektant:	mgr inż. Sergiusz M. Makowski uprawnienia budowlane nr KUP/0134/PWOD/12 do projektowania i kierowania robotami budowlanymi bez ograniczeń w specjalnosci drogowej
Podpis:	

Branża:	Skala:	Data:	Nr arkusza:
DROGOWA	1:500	29.06.2022 r.	2