


STAROSTA SIERPECKI
Niniejsza dokumentacja była przedmiotem
narady koordynacyjnej, która odbyła się
za pomocą środków komunikacji elektronicznej
Data narady: 2022-07-11
Znak sprawy: G.6630.123.2022
Uwagi i zalecenia zostały zawarte w protokole
z narady koordynacyjnej
Przewodniczący narady: Zbigniew Kopyciński



orientacja

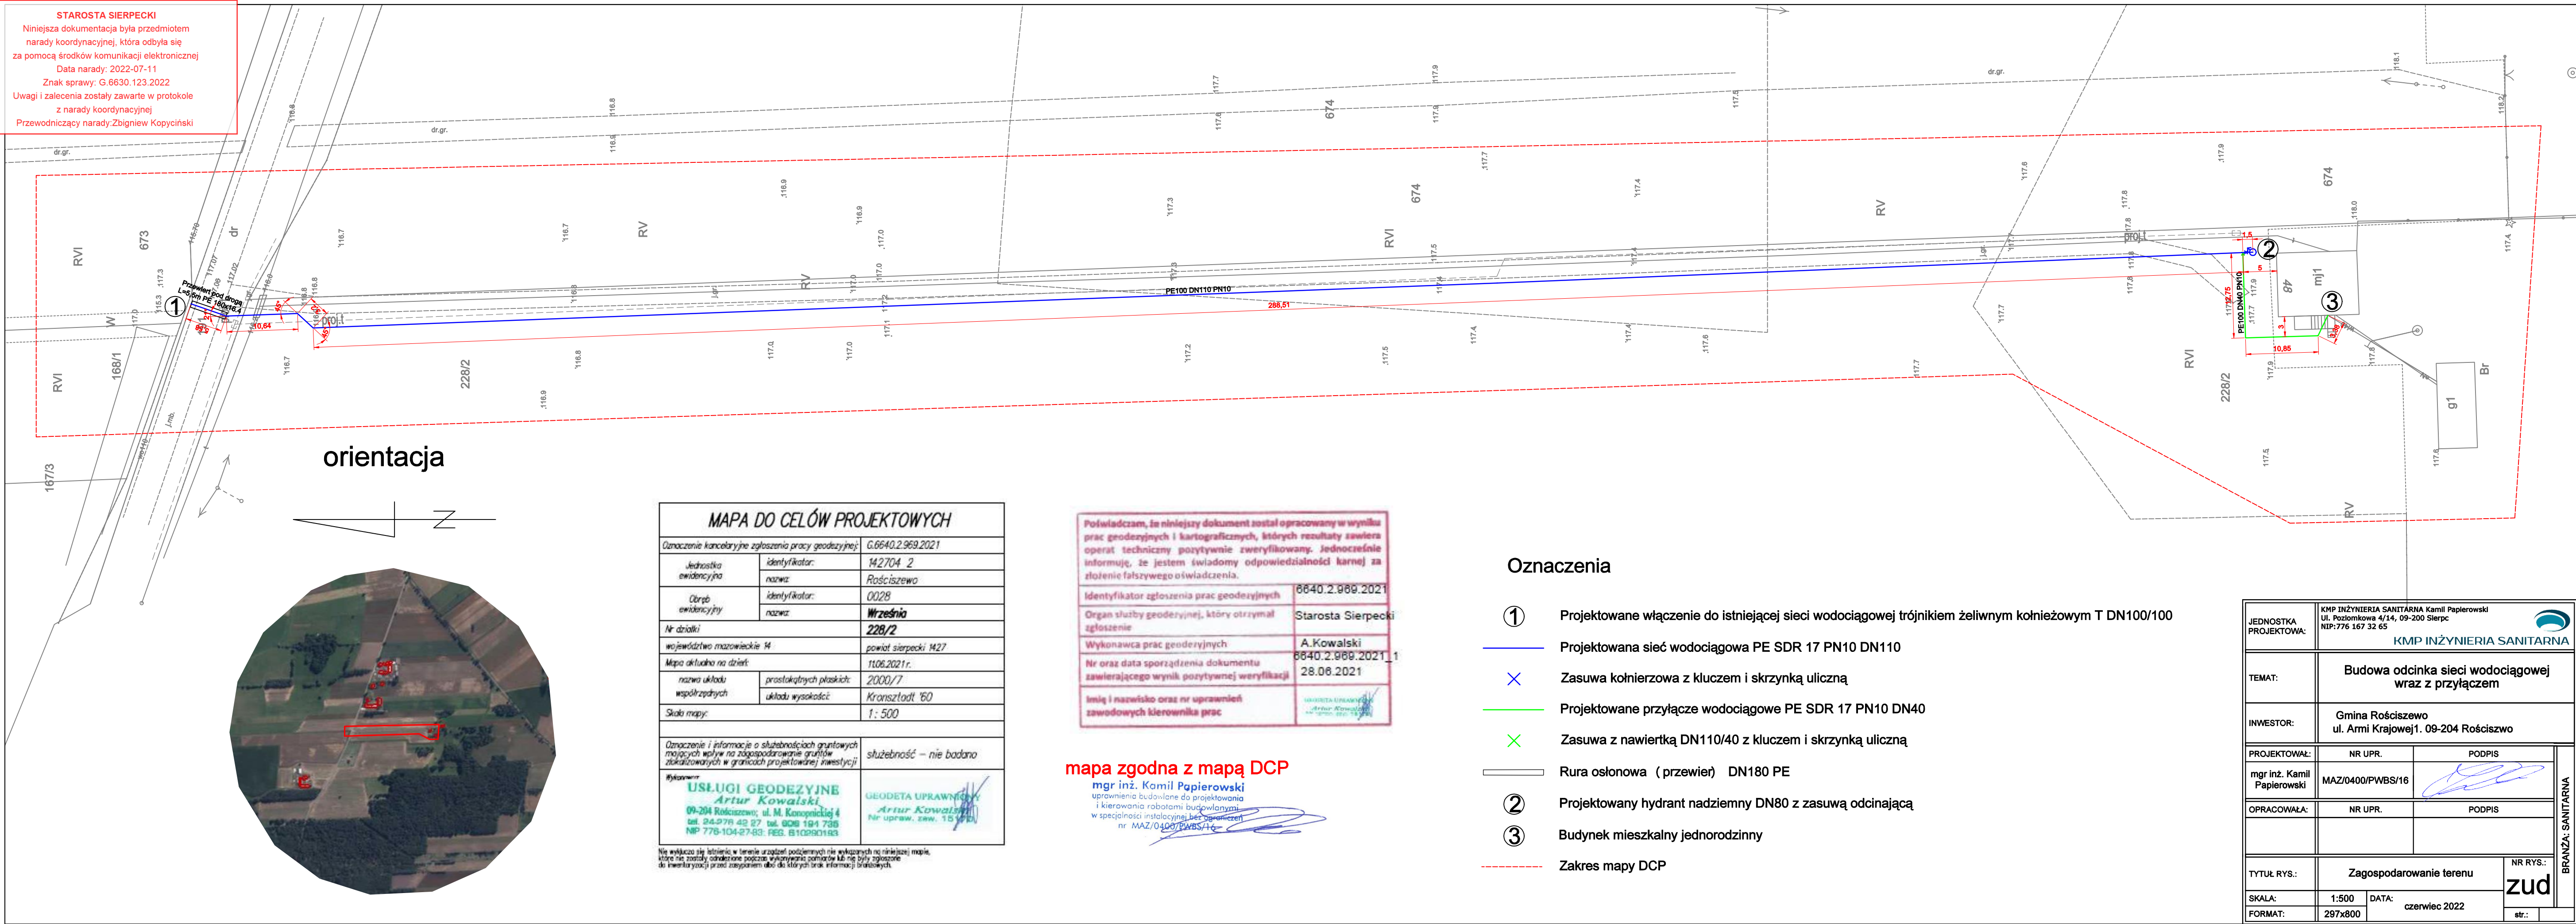

MAPA DO CELÓW PROJEKTOWYCH			
Oznaczenie kancelaryjne zgłoszenia pracy geodezyjnej:		G.6640.2.969.2021	
Jednostka ewidencyjna	identyfikator:	142704_2	
	nazwa:	Rościszewo	
Obręb ewidencyjny	identyfikator:	0028	
	nazwa:	Wrzesnia	
Nr działki		228/2	
województwo mazowieckie 14		powiat sierpecki 1427	
Mapa aktualna na dzień:		11.06.2021 r.	
nazwa układu współrzędnych	prostokątnych płaskich:	2000/7	
	układu wysokości:	Kronstadt '60	
Skala mapy:		1: 500	
Oznaczenie i informacje o służebnościach gruntowych mających wpływ na zagospodarowanie gruntów zlokalizowanych w granicach projektowanej inwestycji		służebność – nie badano	
Wykonawca: USŁUGI GEODEZYJNE Artur Kowalski 09-204 Rościszewo; ul. M. Koszowińskiej 4 tel. 24-276 42 27 tel. 602 194 738 NIP 776-104-27-83; REG. B10290193		GEODETA UPRAWNIENY Artur Kowalski Nr upraw. zaw. 15 474	

Nie wyklucza się istnienia w terenie urządzeń podziemnych nie wykazanych na niniejszej mapie, które nie zostały odnotowane podczas wykonywania pomiarów lub nie były zgłoszone do inwentaryzacji przed zajęciem obs. do których brak informacji branżowych.

Podekladam, że niniejszy dokument został opracowany w wyniku prac geodezyjnych i kartograficznych, których rezultaty zawiera operat techniczny pozytywnie zweryfikowany. Jednocześnie informuję, że jestem świadomy odpowiedzialności karnej za złożenie fałszywego oświadczenia.	
Identyfikator zgłoszenia prac geodezyjnych	6640.2.969.2021
Organ służby geodezyjnej, który otrzymał zgłoszenie	Starosta Sierpecki
Wykonawca prac geodezyjnych	A. Kowalski
Nr oraz data sporządzenia dokumentu zawierającego wynik pozytywnej weryfikacji	6640.2.969.2021_1 28.08.2021
Imię i nazwisko oraz nr uprawnień zawodowych kierownika prac	GEODETA UPRAWNIENY Artur Kowalski Nr upraw. zaw. 15 474

mapa zgodna z mapą DCP

mgr inż. Kamień Papierowski
uprawnienia budowlane do projektowania
i kierowania robotami budowlanymi
w specjalności instalacyjnej w zakresie
nr MAZ/0400/PWBS/16

Oznaczenia

- ① Projektowane włączenie do istniejącej sieci wodociągowej trójnikiem żeliwnym kołnierzowym T DN100/100
- Projektowana sieć wodociągowa PE SDR 17 PN10 DN110
- × Zasuwa kołnierzowa z kluczem i skrzynką uliczną
- Projektowane przyłącze wodociągowe PE SDR 17 PN10 DN40
- × Zasuwa z nawiertką DN110/40 z kluczem i skrzynką uliczną
- Rura osłonowa (przewier) DN180 PE
- ② Projektowany hydrant nadziemny DN80 z zasuwą odcinającą
- ③ Budynek mieszkalny jednorodzinny
- - - Zakres mapy DCP

JEDNOSTKA PROJEKTOWA:	KMP INŻYNIERIA SANITARNIA Kamień Papierowski Ul. Poznańska 4/14, 09-200 Sierpc NIP: 776 167 32 65	
TEMAT:	Budowa odcinka sieci wodociągowej wraz z przyłączem	
INWESTOR:	Gmina Rościszewo ul. Armii Krajowej 1. 09-204 Rościszewo	
PROJEKTOWAŁ:	NR UPR.	PODPIS
mgr inż. Kamień Papierowski	MAZ/0400/PWBS/16	
OPRACOWAŁA:	NR UPR.	PODPIS
TYTUŁ RYS.:	Zagospodarowanie terenu	NR RYS.:
SKALA:	1:500	DATA: czerwiec 2022
FORMAT:	297x800	str.:

BRANŻA: SANITARNA

zud