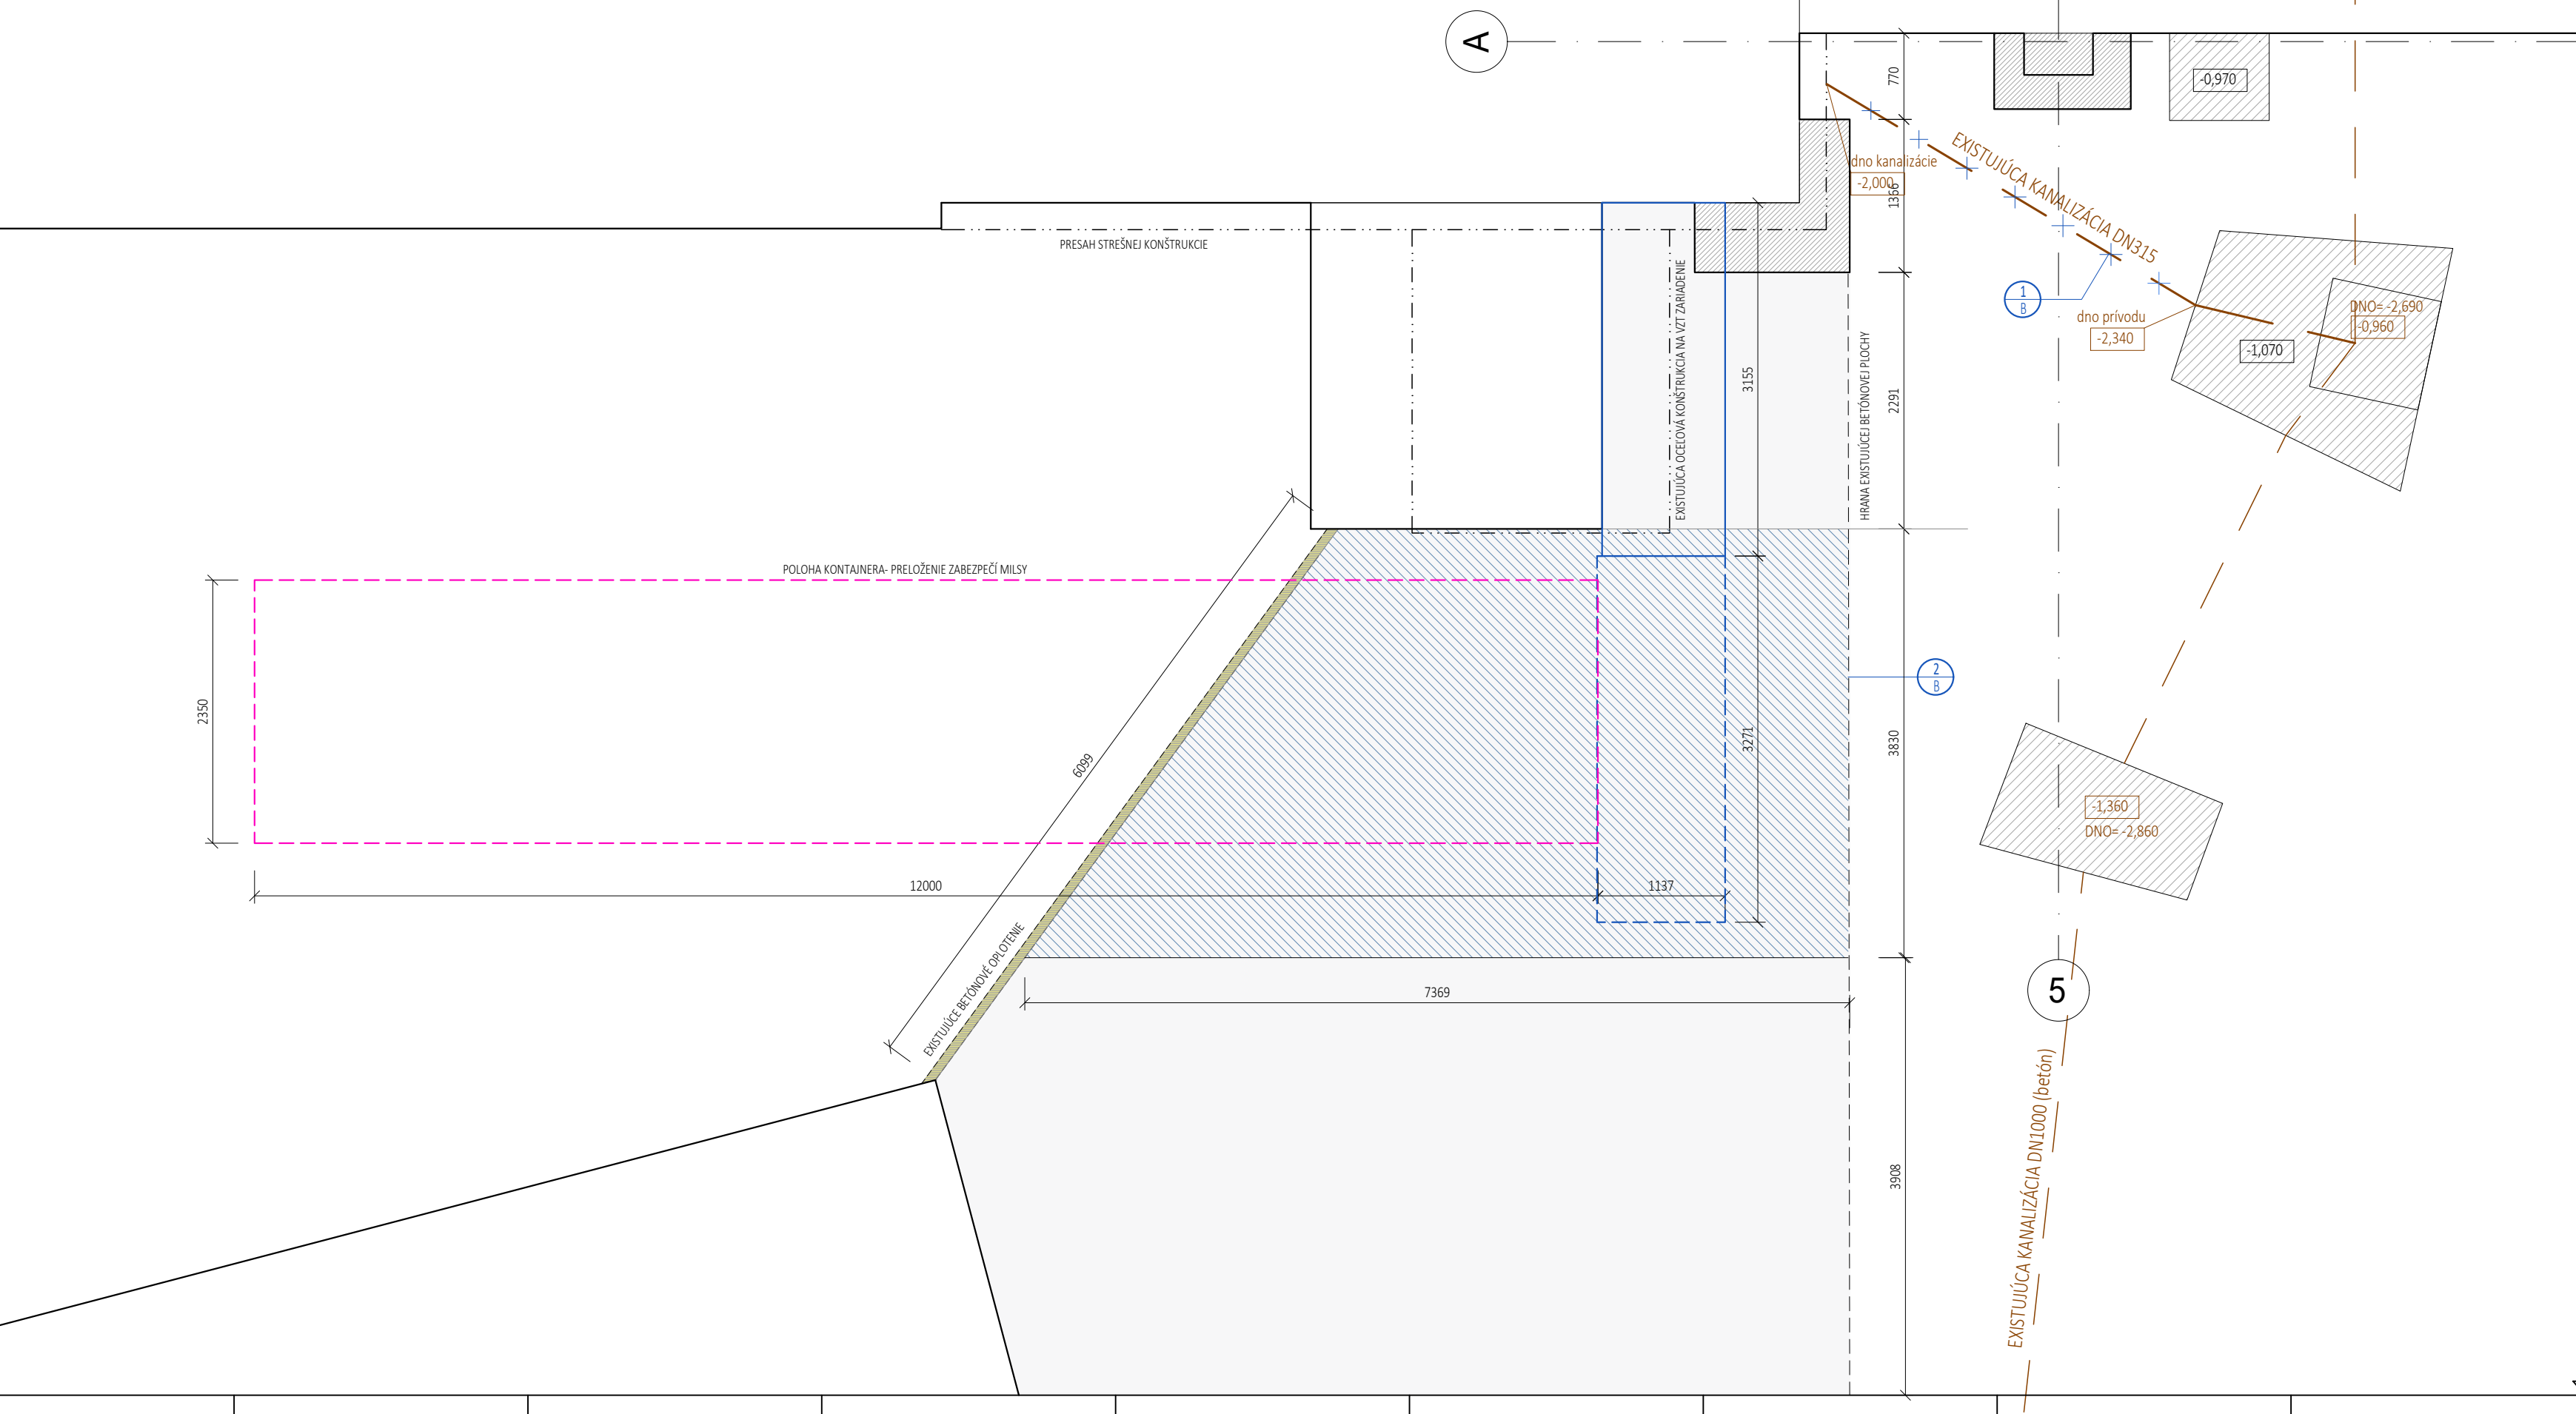

 








SITUÁCIA- SKUTKOVÝ STAV + BÚRACIE PRÁCE
1:50





 


LEGENDA BÚRACÍCH PRÁČ		
Ozn.	Popis	Rozsah
1/B	Prekládka kanalizácie DN350	3,9m
2/B	Vybúranie betónovej plochy	21,69m ²
3/B	Rozšírenie otvoru na dvere š.900mm + osadenie plastových dverí (viď výkres č. V1.04)	1ks

LEGENDA:

- | | |
|---|--|
|  | EXISTUJÚCE STAVBY |
|  | EXISTUJÚCA BETÓNOVÁ PLOCHA |
|  | NADBETÓNOVANÉ ŠACHTY KANALIZÁCIE |
|  | EXISTUJÚCE ZÁKLADOVÉ KONŠTRUKCIE NAD TERÉNOM |
|  | OCEĽOVÁ PODESTA |
|  | STREŠNÉ KONŠTRUKCIE |
|  | EXISTUJÚCE POTRUBIE DAŽDOVEJ KANALIZÁCIE |
|  | EXISTUJÚCA DAŽDOVÁ KANALIZÁCIA DN350- PREKLÁDKA
(pred realizáciou overiť priemer a hĺbku) |

LEGENDA BÚRANÝCH KONŠTRUKCIÍ

- | | |
|---|--|
|  | Vybúranie existujúcej betónovej plochy; 21,69m ² |
|  | Demontáž časti oplatenia- nie je súčasťou tejto projektovej dokumentácie |
|  | Skrátenie ocelevej plošiny- nie je súčasťou tejto projektovej dokumentácie |
|  | Premiestnenie kontajnera- nie je súčasťou tejto projektovej dokumentácie |
|  | Búracie práce, demontáž- označenie položky |

POZNÁMKY:

- Pred realizáciou je potrebné preveriť dimenzie existujúcich kanalizácií, hĺbku šácht a hĺbku existujúcich základov
- Pri zemných prácach nesmie dôjsť k podkopaniu, prípadne inému poškodeniu existujúcich základov

$\pm 0,000$ = podlaha 1NP objektu syrárne

projektovanie architektúry a konštrukcií pozemných stavieb

zodpovedný projektant :	ing. ivan leitmann	realizačný projekt
kreslil :	ing. ivan leitmann	01/2022
investor :	MILSY a.s. Partizánska 224/B, 957 01 Bánovce nad bebravou	3 A 4
miesto stavby :	Partizánska 224/B, 957 01 Bánovce nad Bebravou	stavebo-technické riešenie

Syráreň- sociálne zázemie 2.NP

SO.01- schodisko

situácia- skutkový stav + búracie práce

V1.01

mierka 1:50