


FÁZA 2 - NEVYHNUTNÝ PRIESTOR PRE VÝSTAVBU MOSTA 232-05 - ZOBRAZENÉ ČASTI STAVBY D4 BEZ NUTNEJ KOORDINÁCIE

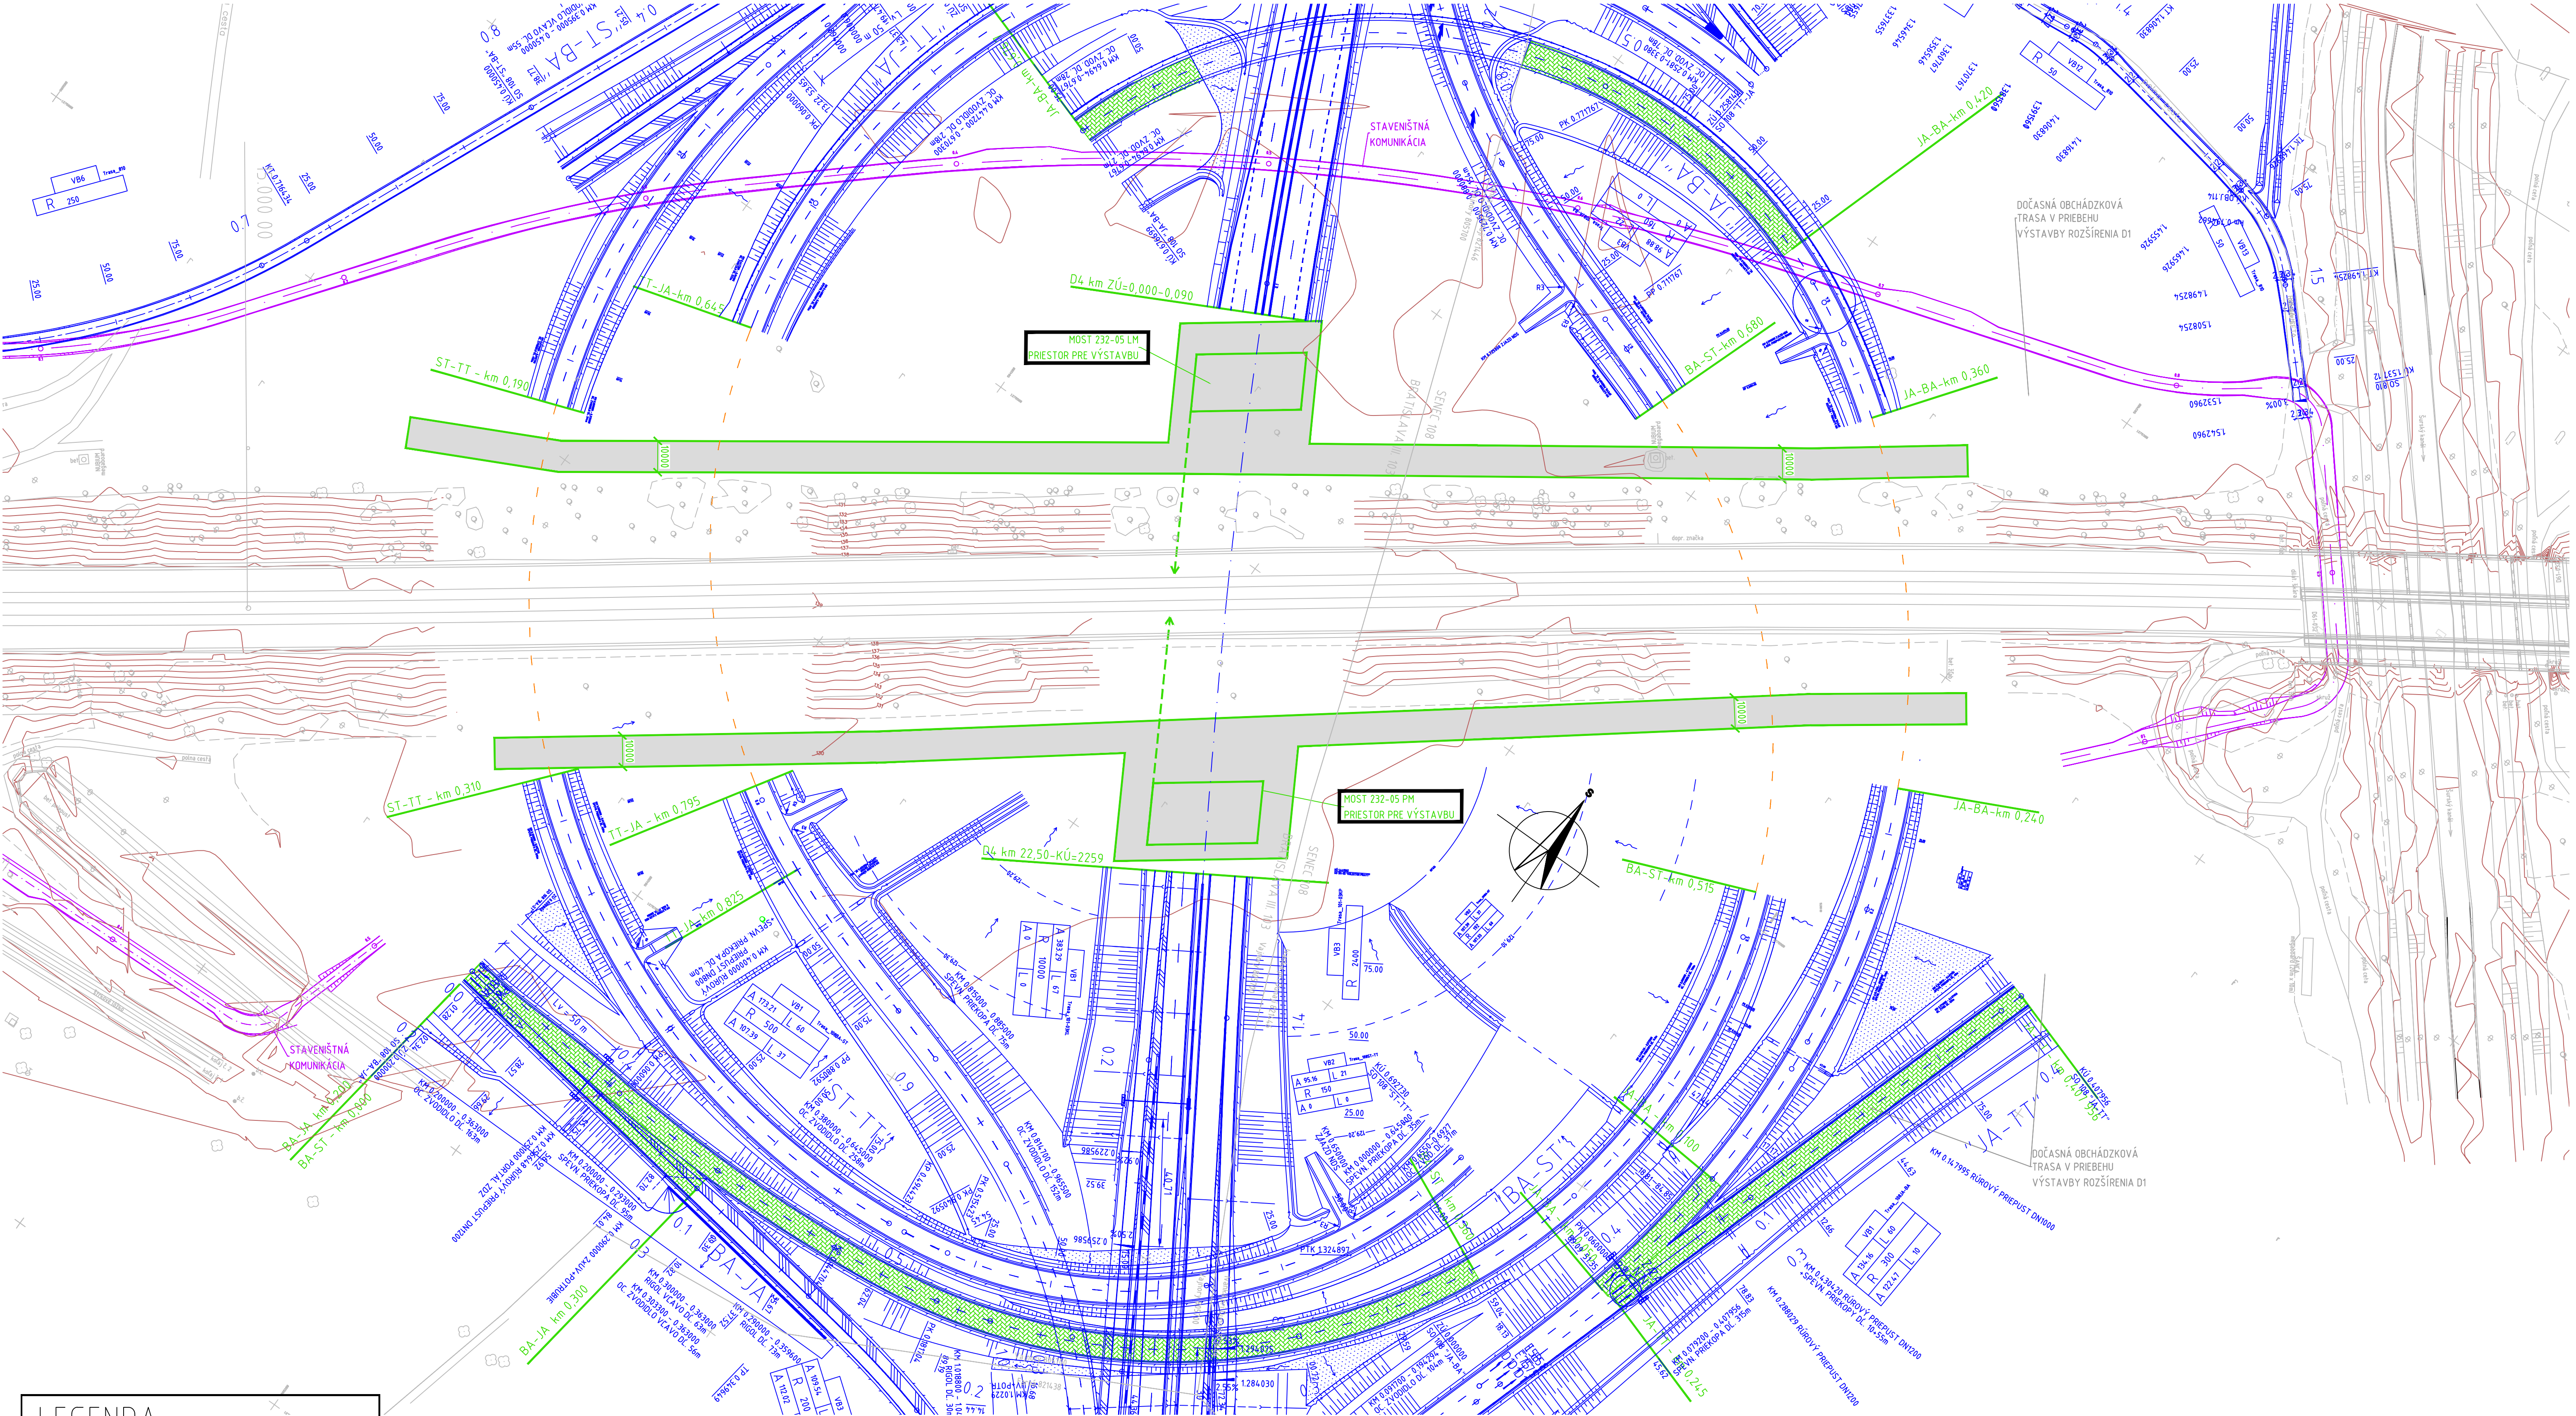

LEGENDA

- OBJEKTY STAVBY D1
- OBJEKTY STAVBY D4
- OBJEKTY STAVBY D4 REALIZOVANÉ ZHOTOVITEĽOM NDS
- STAVENIŠTNÉ KOMUNIKÁCIE
- PRIESTOR PRE VÝSTAVBU MOSTA 232-05 (PRE ROZŠÍRENIE DIALNICE D1)
- OBCHÁDZKOVÁ TRASA PRI BUDOVANÍ ROZŠÍRENIA D1

POPIS KOORDINÁCIE VÝSTAVBY D1-D4 - CESTNÉ OBJEKTY

1/ ČASOVO ODLOŽENÁ REALIZÁCIA (Z DÔVODU REALIZÁCIE ROZŠÍRENIA D1 A VÝSTAVBY MOSTA 232-05)  
DIALNICA D4 (JAROVCE-IVANKA SEVER) - ODLOŽENÁ REALIZÁCIA V KM 22,500-KÚ 22,509 076  
DIALNICA D4 (IVANKA SEVER-RAČA) - ODLOŽENÁ REALIZÁCIA V KM 0,000- 0,090

2/ VÝŇATIE ČASTI STAVBY Z KONCESNEJ ZMLUVY  
OBJEKT 108

VETVA ST-TT DĹŽKY 120m (km 0,190 - 0,310)  
VETVA TT-JA DĹŽKY 180m (km 0,645 - 0,825)  
VETVA BA-ST DĹŽKY 165m (km 0,515 - 0,680)  
VETVA JA-BA DĹŽKY 120m (km 0,240 - 0,360)

3/ ČIASTOČNÉ VÝŇATIE STAVBY Z KONCESNEJ ZMLUVY - OBJEKT 108 (ZNÍŽENIE ROZSAHU ZHOTOVENIA)  
BEZ KONŠTRUKCIE VOZOVKY PRE KONCESIONÁRA (Z DÔVODU VÝSTAVBY DOČ. OBCHÁDZKOVEJ TRASY)

VETVA JA-BA - BEZ KONŠTRUKCIE VOZOVKY V KM 0,050 - 0,100  
VETVA JA-BA - BEZ KONŠTRUKCIE VOZOVKY V KM 0,420 - 0,679 7 (okrem mosta)  
VETVA BA-ST - BEZ KONŠTRUKCIE VOZOVKY V KM 0,000 - 0,360  
VETVA BA-JA - BEZ KONŠTRUKCIE VOZOVKY V KM 0,200 - 0,300  
VETVA JA-TT - BEZ KONŠTRUKCIE VOZOVKY V KM 0,245 - 0,407 956