


FÁZA 3 - REALIZÁCIA MOSTA 232-05 NASLEDUJE DOBUDOVANIE D4 POD DIAĽNICOU D1 A PRÍSLUŠNÝCH SIETÍ V MIESTE D4

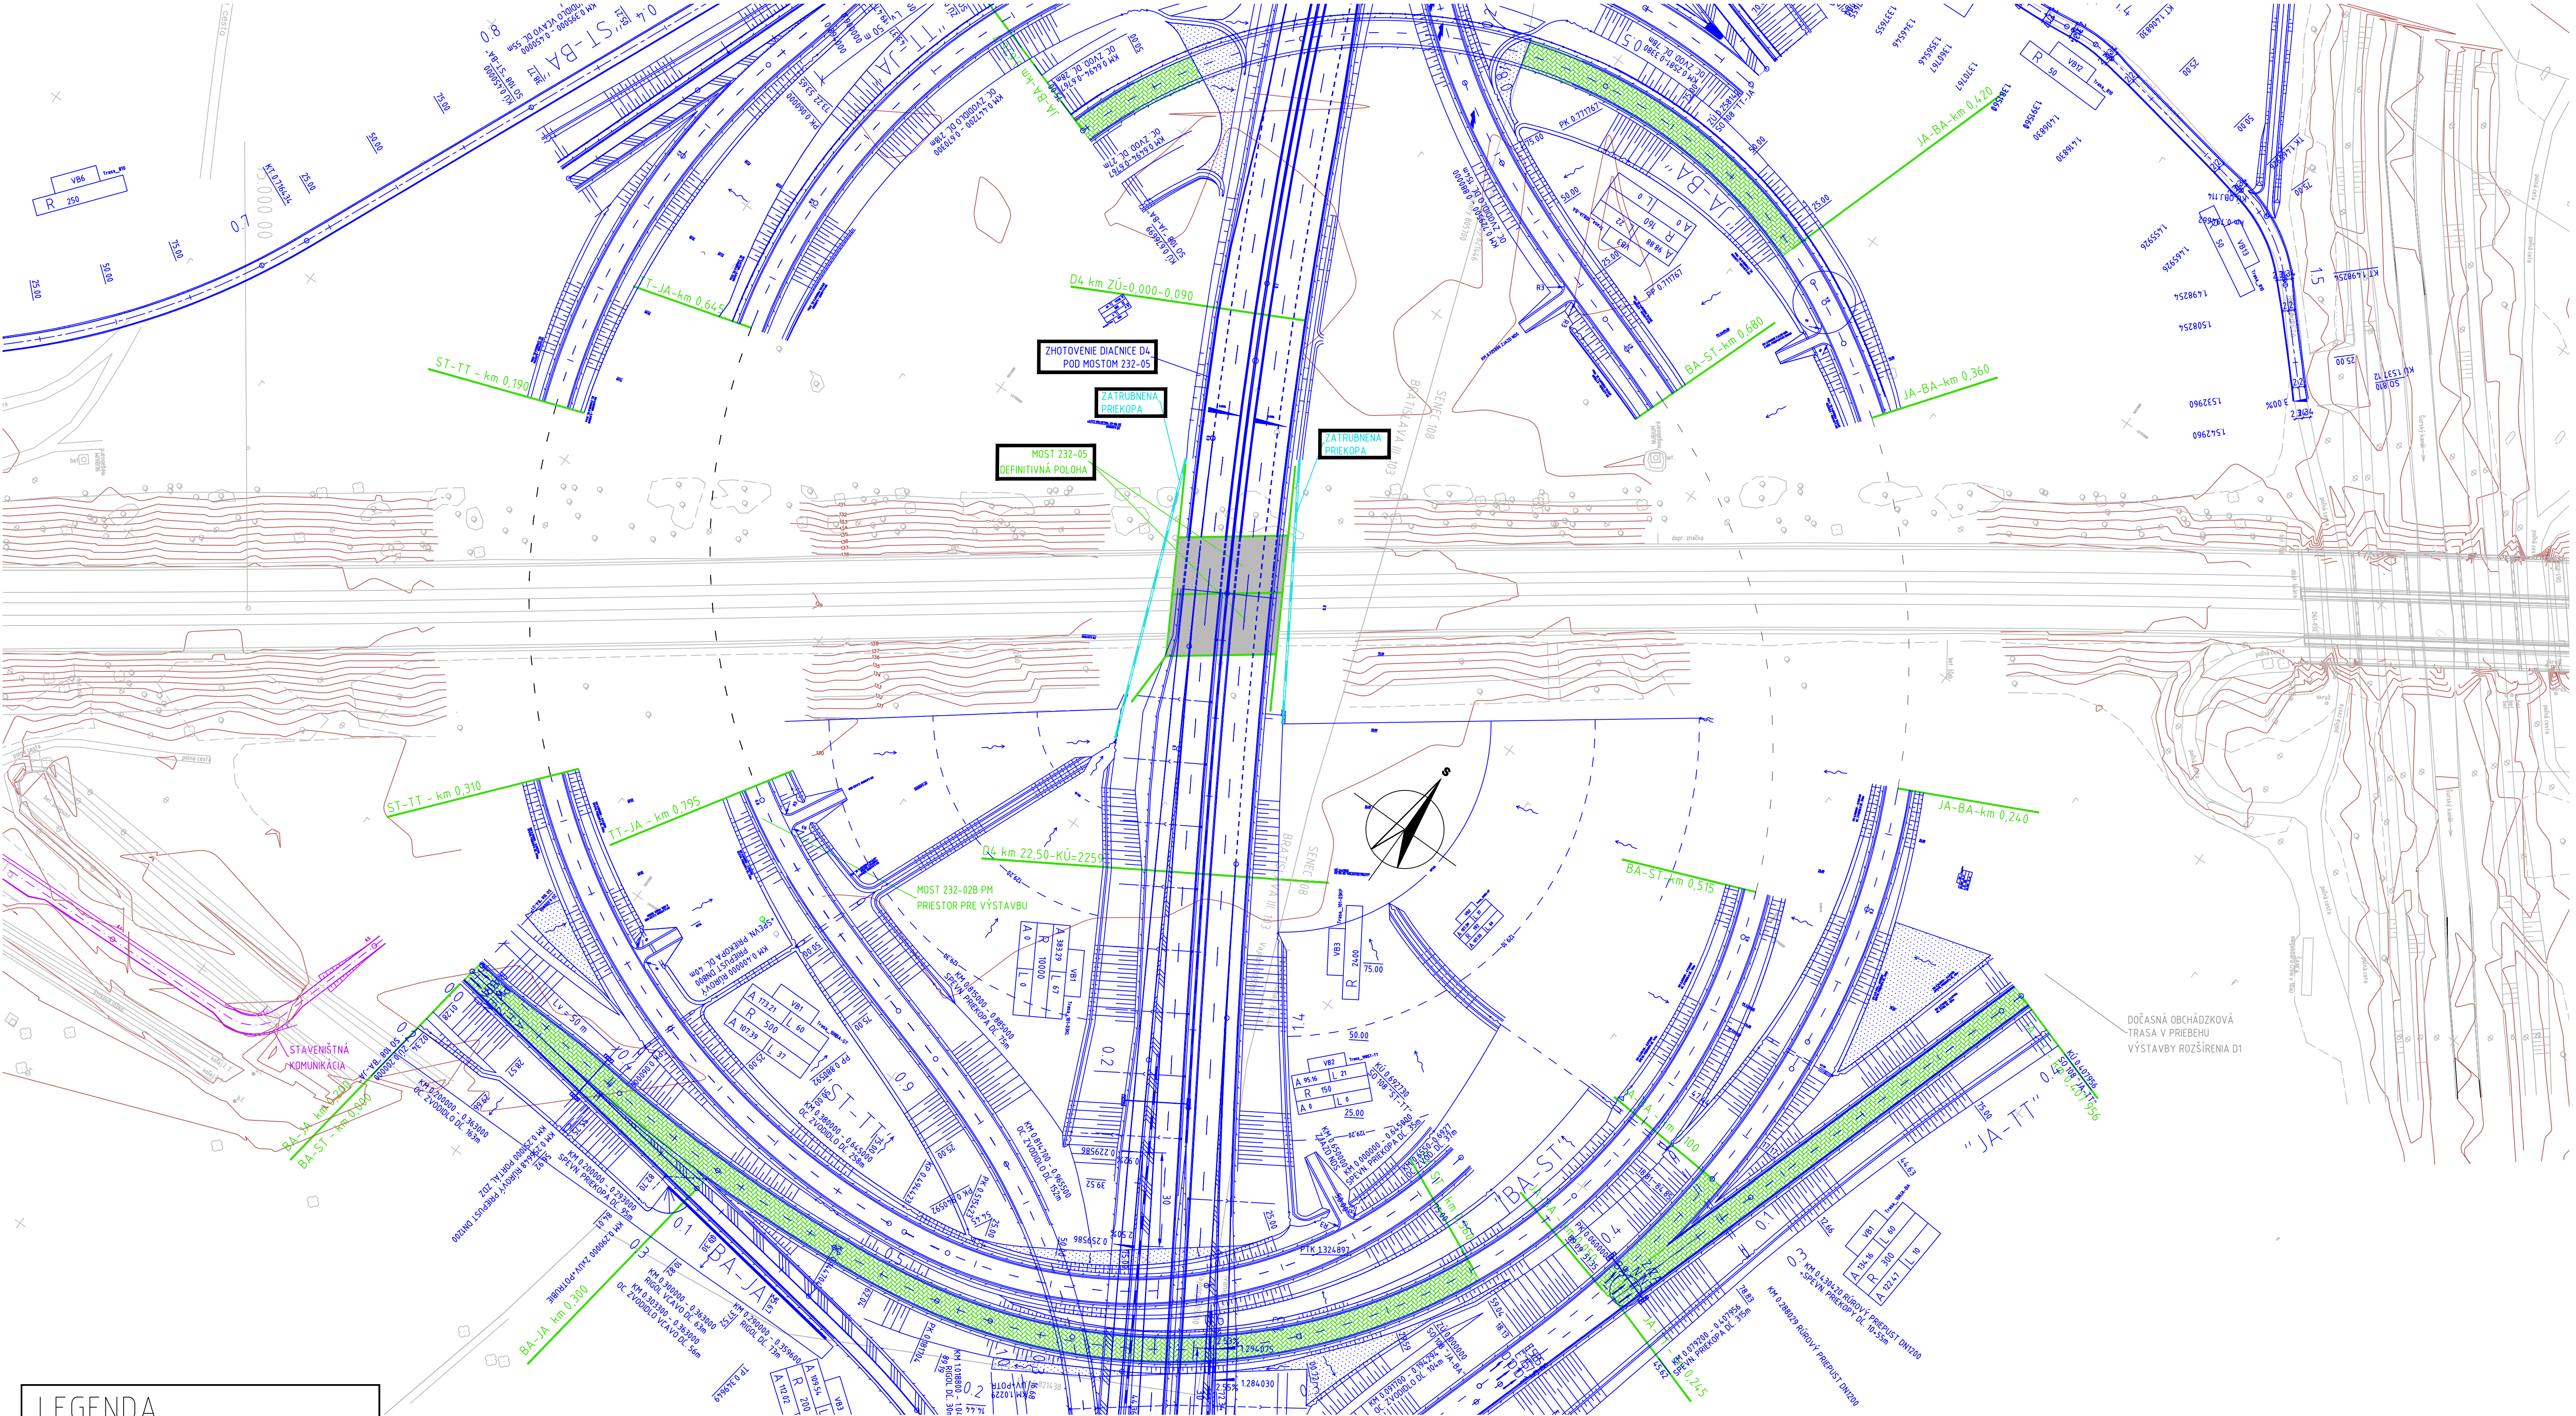

- LEGENDA
- OBJEKTY STAVBY D1

OBJEKTY STAVBY D4

OBJEKTY STAVBY D4 REALIZOVANÉ ZHOTOVITECOM NDS

STAVENIŠTNÉ KOMUNIKÁCIE

PRIESTOR PRE VÝSTAVBU MOSTA 232-05 (PRE ROZŠÍRENIE DIAĽNICE D1)

OBCHÁDZKOVÁ TRASA PRI BUDOVANÍ ROZŠÍRENIA D1

POPIS KOORDINÁCIE VÝSTAVBY D1-D4 - CESTNÉ OBJEKTY

1/ ČASOVO ODLOŽENÁ REALIZÁCIA (Z DÔVODU REALIZÁCIE ROZŠÍRENIA D1 A VÝSTAVBY MOSTA 232-05)

DIAĽNICA D4 (JAROVCE-IVANKA SEVER) - ODLOŽENÁ REALIZÁCIA V KM 22,500-KÚ 22,509 076

DIAĽNICA D4 (IVANKA SEVER-RAČA) - ODLOŽENÁ REALIZÁCIA V KM 0,000- 0,090

2/ VÝNATIE ČASTI STAVBY Z KONCESNEJ ZMLUVY
OBJEKT 108

VETVA ST-TT DĹŽKY 120m (km 0,190 - 0,310)

VETVA TT-JA DĹŽKY 180m (km 0,645 - 0,825)

VETVA BA-ST DĹŽKY 165m (km 0,515 - 0,680)

VETVA JA-BA DĹŽKY 120m (km 0,240 - 0,360)

3/ ČIASTOČNÉ VÝNATIE STAVBY Z KONCESNEJ ZMLUVY - OBJEKT 108 (ZNÍŽENIE ROZSAHU ZHOTOVENIA)
BEZ KONŠTRUKCIE VOZOVKY PRE KONCESIONÁRA (Z DÔVODU VÝSTAVBY DOČ. OBCHÁDZKOVEJ TRASY)

VETVA JA-BA - BEZ KONŠTRUKCIE VOZOVKY V KM 0,050 - 0,100

VETVA JA-BA - BEZ KONŠTRUKCIE VOZOVKY V KM 0,420 - 0,679 7 (okrem mosta)

VETVA BA-ST - BEZ KONŠTRUKCIE VOZOVKY V KM 0,000 - 0,360

VETVA BA-JA - BEZ KONŠTRUKCIE VOZOVKY V KM 0,200 - 0,300

VETVA JA-TT - BEZ KONŠTRUKCIE VOZOVKY V KM 0,245 - 0,407 956