


FÁZA 4 - VYBUDOVANIE DOČ. OBCHÁDZKOVÝCH TRÁS (JUŽNÁ+SEVERNÁ), VÝSTAVBA ROZŠ. D1 + MOSTY 232-01+02+08+09

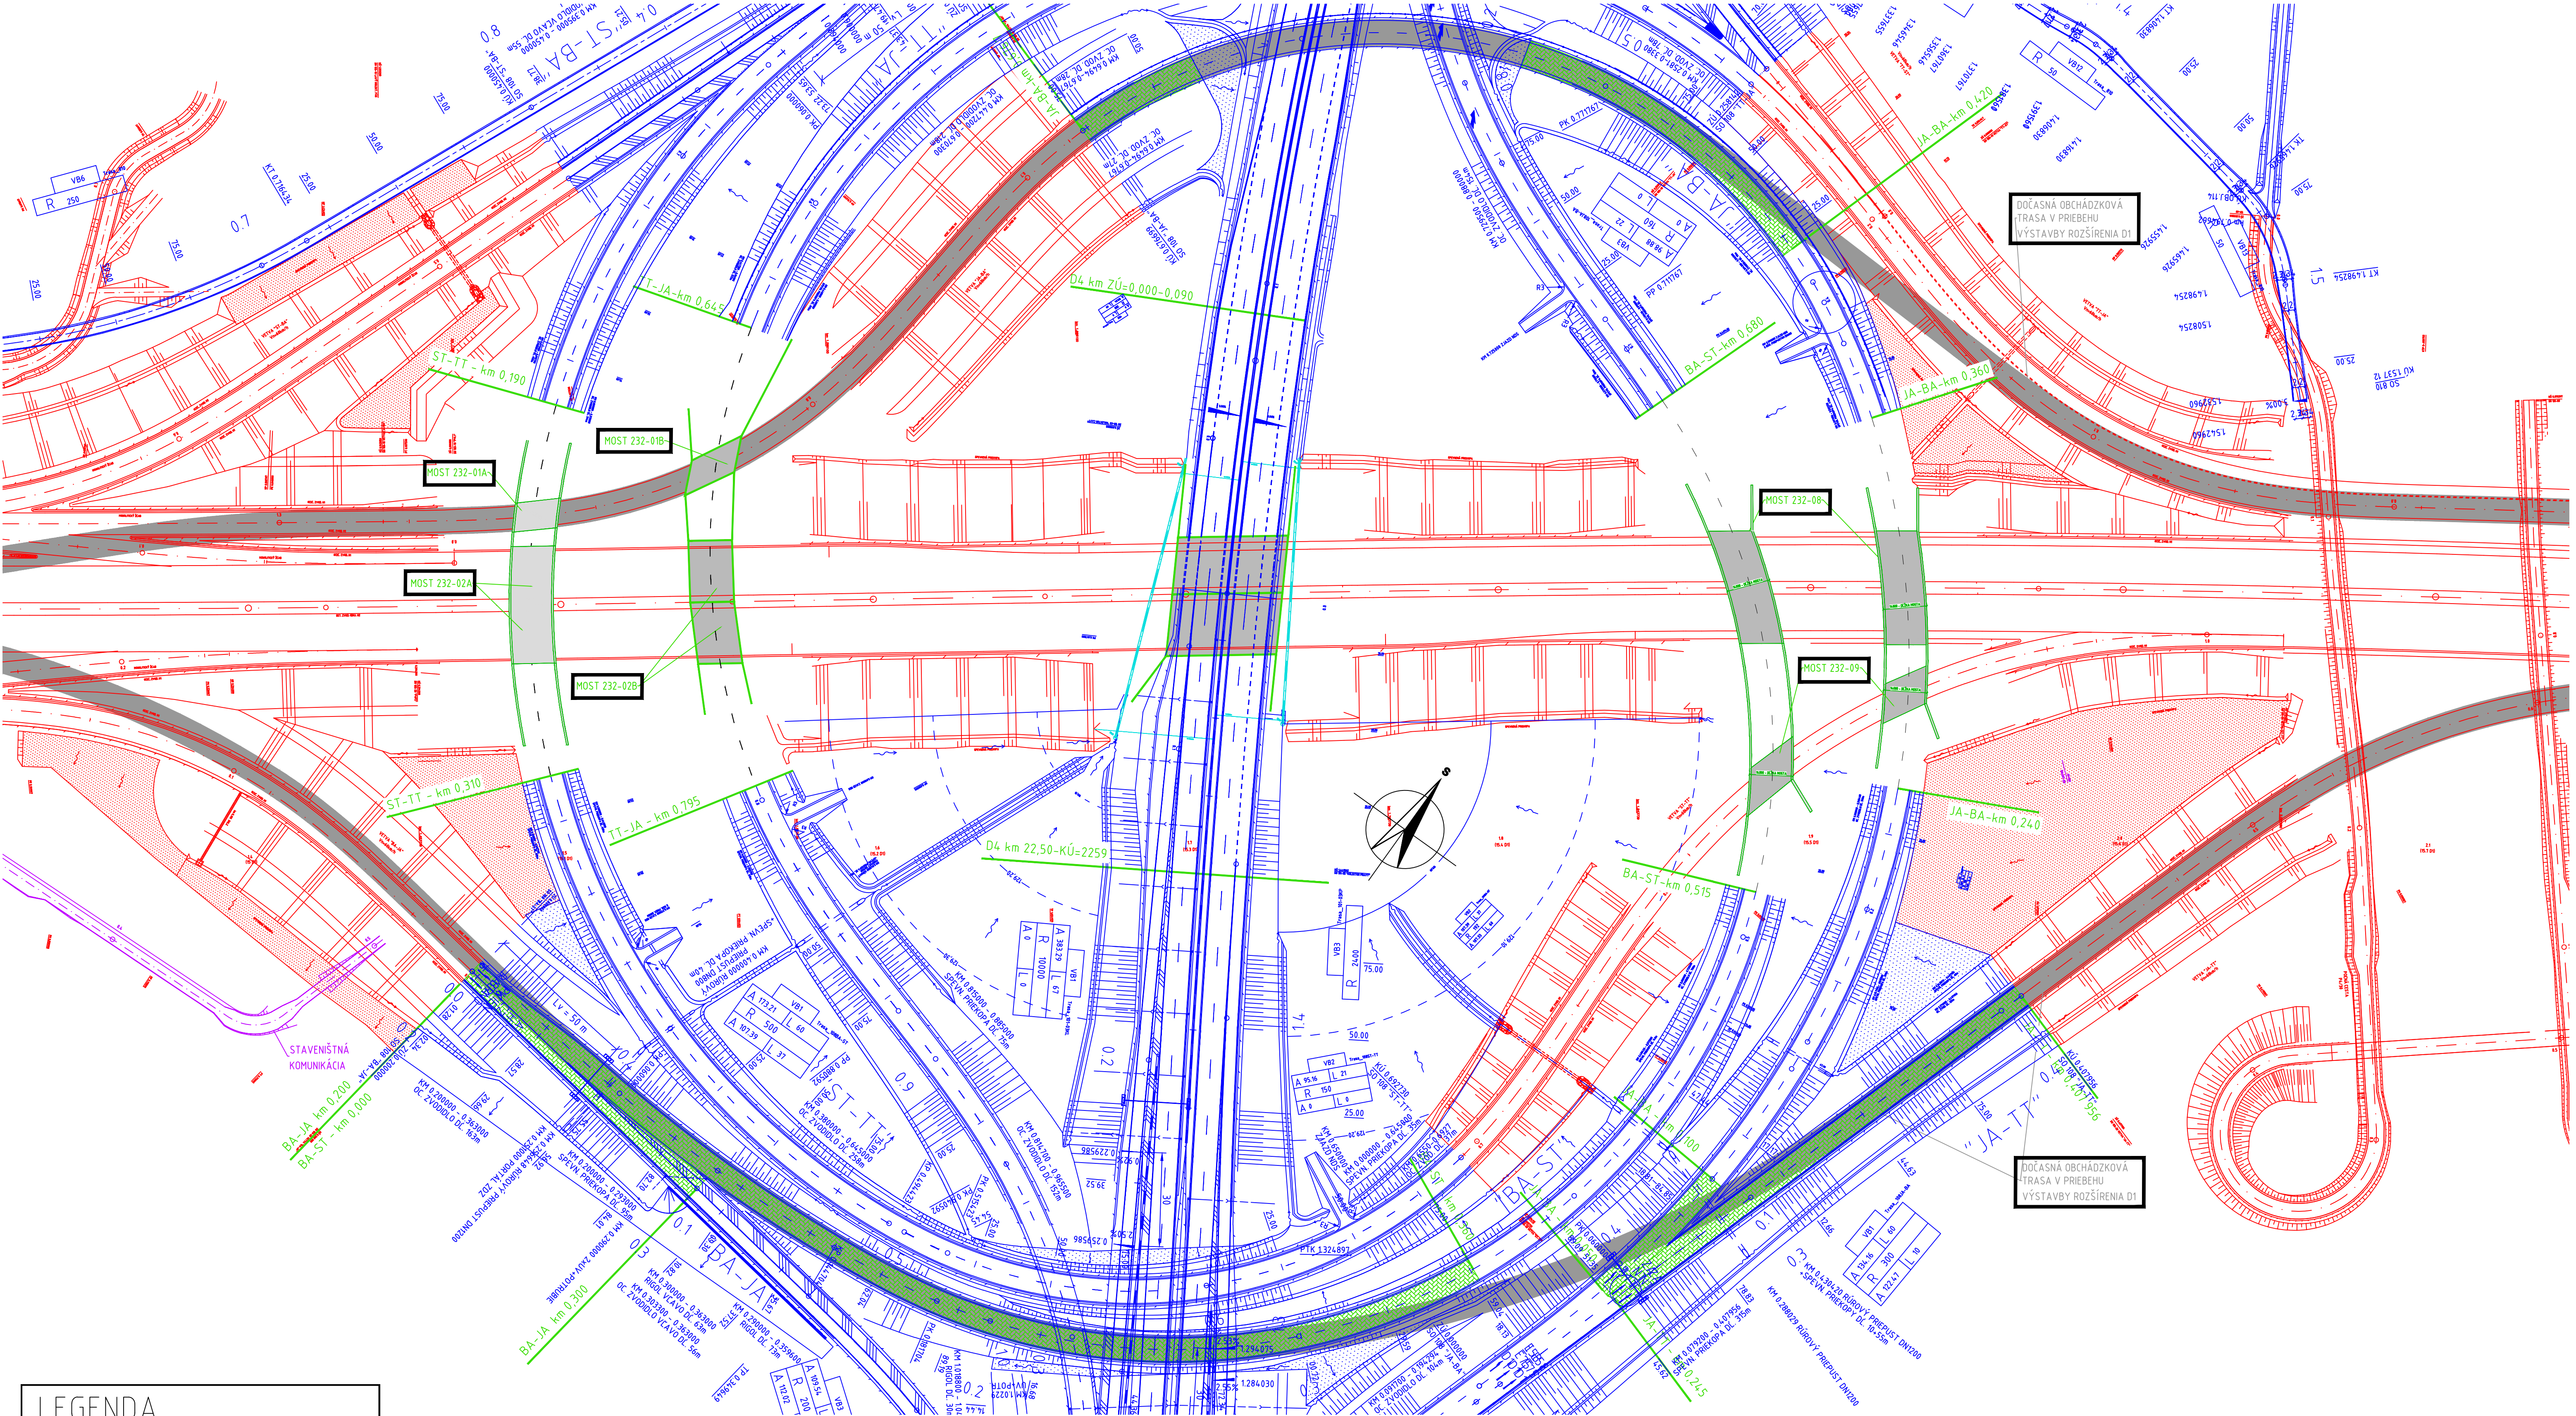

LEGENDA

- OBJEKTY STAVBY D1
- OBJEKTY STAVBY D4
- OBJEKTY STAVBY D4 REALIZOVANÉ ZHOTOVITEĽOM NDS
- STAVENIŠTNÉ KOMUNIKÁCIE
- PRIESTOR PRE VÝSTAVBU MOSTA 232-05 (PRE ROZŠÍRENIE DIALNICE D1)
- OBCHÁDZKOVÁ TRASA PRI BUDOVANÍ ROZŠÍRENIA D1

| POPIS KOORDINÁCIE VÝSTAVBY D1-D4 - CESTNÉ OBJEKTY   |  |
|---|--|
| 1/ ČASOVO ODLOŽENÁ REALIZÁCIA (Z DÔVODU REALIZÁCIE ROZŠÍRENIA D1 A VÝSTAVBY MOSTA 232-05) |  |
| DIALNICA D4 (JAROVCE-IVANKA SEVER) - ODLOŽENÁ REALIZÁCIA V KM 22,500-KÚ 22,509 076        |  |
| DIALNICA D4 (IVANKA SEVER-RAČA) - ODLOŽENÁ REALIZÁCIA V KM 0,000- 0,090                   |  |
| 2/ VÝŇATIE ČASTI STAVBY Z KONCESNEJ ZMLUVY  |  |
| OBJEKT 108  |  |
| VETVA ST-TT   | DĹŽKY 120m (km 0,190 - 0,310)                              |
| VETVA TT-JA   | DĹŽKY 180m (km 0,645 - 0,825)                              |
| VETVA BA-ST   | DĹŽKY 165m (km 0,515 - 0,680)                              |
| VETVA JA-BA   | DĹŽKY 120m (km 0,240 - 0,360)                              |
| 3/ ČIASTOČNÉ VÝŇATIE STAVBY Z KONCESNEJ ZMLUVY - OBJEKT 108 (ZNÍŽENIE ROZSAHU ZHOTOVENIA) |  |
| BEZ KONŠTRUKCIE VOZOVKY PRE KONCESIONÁRA (Z DÔVODU VÝSTAVBY DOČ. OBCHÁDZKOVEJ TRASY)      |  |
| VETVA JA-BA   | BEZ KONŠTRUKCIE VOZOVKY V KM 0,050 - 0,100                 |
| VETVA JA-BA   | BEZ KONŠTRUKCIE VOZOVKY V KM 0,420 - 0,679 7 (okrem mosta) |
| VETVA BA-ST   | BEZ KONŠTRUKCIE VOZOVKY V KM 0,000 - 0,360                 |
| VETVA BA-JA   | BEZ KONŠTRUKCIE VOZOVKY V KM 0,200 - 0,300                 |
| VETVA JA-TT   | BEZ KONŠTRUKCIE VOZOVKY V KM 0,245 - 0,407 956             |