1.NP - pôdorys

M 1:100

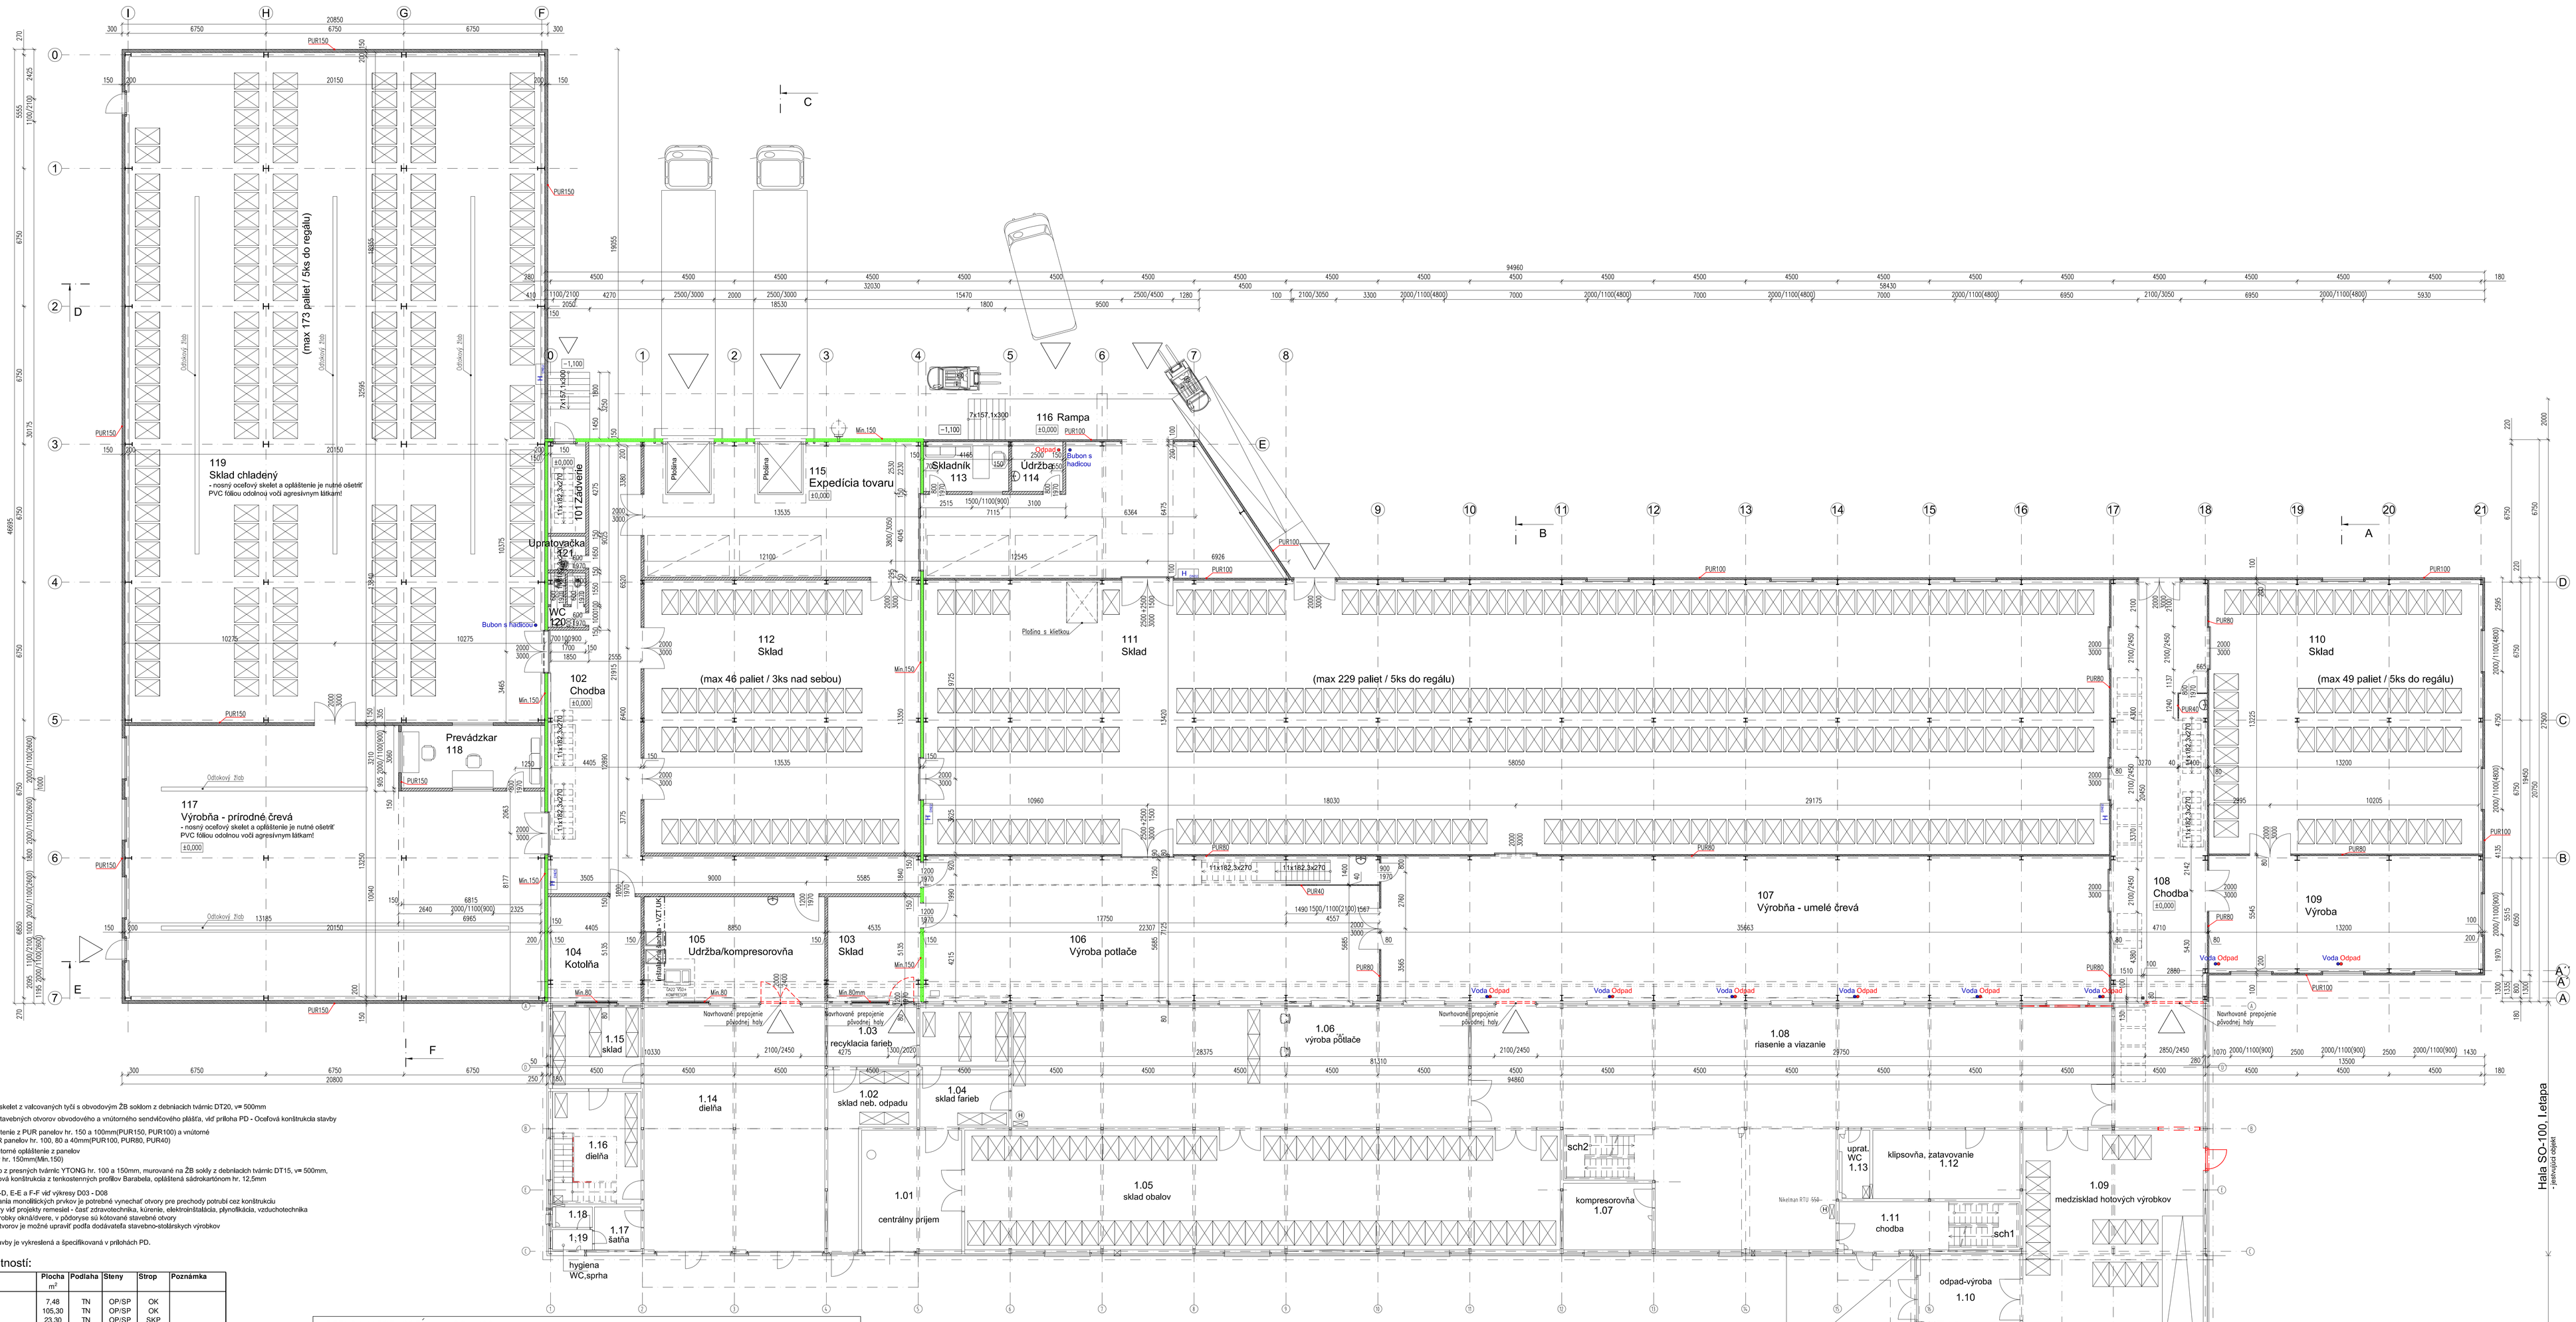

Poznámky:

I - nosný oceľový skelet z valcovaných tyčí s obvodovým ŽB soklom z debniacich tvárnic DT20, v= 500mm

+ - oceľové rámy stavebných otvorov obvodového a vnútorného sendvičového plášťa, viď príloha PD - Oceľová konštrukcia stavby

- vonkajšie opláštenie z PUR panelov hr. 150 a 100mm(PUR150, PUR100) a vnútorné opláštenia z PUR panelov hr. 100, 80 a 40mm(PUR100, PUR80, PUR40)

- vonkajšie a vnútorné opláštenie z panelov z minerálnej vlny hr. 150mm(Min.150)

- renovné murivo z presných tvárnic YTONG hr. 100 a 150mm, murované na ŽB sokly z debniacich tvárnic DT15, v= 500mm, alt. oceľová rámová konštrukcia z tenkostenných profilov Barabella, opláštená sádrokartónom hr. 12,5mm

- rozy A-A, B-B, C-C, D-D, E-E a F-F viď výkresy D03 - D08
- pred začatím betónovania monolitických prvkov je potrebné vynechať otvory pre prechody potrubí cez konštrukciu
- všetky stavebné úpravy viď projekty remesiel - časť zdravotechnika, kúrenie, elektroinštalácia, plynoinštalácia, vzduchotechnika
- stavebno-stálarske výrobky okná/brány, v pôdorysy sú kótované stavebné otvory
- rozmery stavebných otvorov je možné upraviť podľa dodávateľa stavebno-stálarských výrobkov

Oceľová konštrukcia stavby je vykreslená a špecifikovaná v prílohách PD.

Legenda miestností:

Číslo miest.	Miestnosť	Plocha m²	Podlaha	Steny	Strop	Poznámka
101	Zádverie	7,48	TN	OP/SP	OK	
102	Chodba	105,30	TN	OP/SP	OK	
103	Sklad	23,30	TN	OP/SP	SKP	
104	Kotoľňa	22,60	TN	OP/SP	SKP	
105	Údržba/Kompresorovňa	41,10	TN	OP/SP	SKP	
106	Výroba potlačе	152,40	TN	OP/SP	OK	
107	Výrobňa - umelé črevá	254,10	TN	OP/SP	OK	
108	Chodba	94,10	TN	OP/SP	OK	
109	Výroba	73,20	TN	OP/SP	OK	
110	Sklad	174,50	TN	OP/SP	OK	
111	Sklad	772,00	TN	OP/SP	OK	
112	Sklad	180,70	TN	OP/SP	OK	
113	Skladník	9,30	TN	OP/SP	OK	
114	Údržba	5,60	TN	OP/SP	OK	
115	Expedícia tovaru	170,80	TN	OP/SP	OK	
116	Rampa	17,66	TN			
117	Výrobňa - prírodné črevá	244,80	LPSP	OP/SP	PVC	
118	Prevádzkár	20,80	TN	OP/SP	OK	
119	Sklad chladený	656,80	LPSP	OP	OK	
120	WC	4,80	GD	KOS	OK	w-2200mm
121	Upratovačka	2,80	GD	KOS	OK	w-2200mm
	Spolu	**3034,14**				

Min. svetlá výška miestností 3,5 m
Max. svetlá výška miestností 7,276 m

Úžitková plocha SO-101: 3034,14 m²
Zastavená plocha SO-101: 3149,00 m²

TN - tesnící nátěr
LPSP - lišta podlaha Sikafloor Purcem
GD - gresová dlažba
OP - opláštenie panelmi PUR/Min.
SP - sádrokartónová priečka
KOS - keramický obklad stien
SKP - sádrokartónový podhľad
OK - oceľová konštrukcia
PVC - PVC podhľad

LEGENDA MIESTNOSTÍ Hala SO - 100

ČÍSLO MIEST.	ÚČEL MIESTNOSTI	PLOCHA	PODLAHA	OZN.	STENY	OZN.	STROP	OZN.	POZN.
1.01	centálny príjem	29,05	tesniaci nátěr	P1	CTO,SDK	–		–	
1.02	sklad nebezpečného odpadu	21,36	tesniaci nátěr	P1	CTO,SDK	–		–	
1.03	recyklácia farieb	12,83	tesniaci nátěr	P1	CTO,SDK	–		–	
1.04a	sklad farieb	12,42	tesniaci nátěr	P1	CTO,SDK	–		–	
1.04b	sklad farieb	12,95	tesniaci nátěr	P1	CTO,SDK	–		–	
1.05	sklad obalov	171,18	tesniaci nátěr	P1	CTO,SDK	–		–	
1.06	výroba potlačе	131,70	tesniaci nátěr	P2	CTO,SDK	–		–	
1.07	kompresorovňa	14,12	tesniaci nátěr	P1	CTO,SDK	–		–	
1.08	riasenie a viazanie	275,95	tesniaci nátěr	P2	CTO,SDK	–	KSP	–	v.podhľ. 2,4m/časť
1.09	medzisklad hotových výrobkov	98,06	tesniaci nátěr	P1,P1a	CTO,SDK			–	
1.10	odpadky–výroba	22,94	tesniaci nátěr	P1,P1a	CTO,SDK	–		–	
1.11	chodba–schodisko	20,96	tesniaci nátěr	P1	CTO,SDK	–	KSP	–	v.podhľadu 2,4m
1.12	klipsovňa a zatavovanie	24,12	tesniaci nátěr	P1	CTO,SDK	–	KSP	–	v.podhľadu 2,4m
1.13	upratovačka, WC	4,62	tesniaci nátěr	P1	CTO,SDK	–	KSP	–	v.podhľadu 2,4m
1.14	dielňa	106,40	tesniaci nátěr	P1	CTO,SDK	–		–	
1.15	sklad–dielňa	17,29	tesniaci nátěr	P1	CTO,SDK	–		–	
1.16	dielňa	23,81	tesniaci nátěr	P1	CTO,SDK	–		–	
1.17	šatňa–dielňa	4,77	tesniaci nátěr	P1	CTO,SDK	–	KSP	–	v.podhľadu 2,5m
1.18	WC	1,80	tesniaci nátěr	P1	SDK , ker. obklad	–	KSP	–	v.podhľadu 2,5m
1.19	hygiena–sprcha	2,08	gresová dlažba	P1	SDK , ker. obklad	–	KSP	–	v.podhľadu 2,5m
		1008,41							

Legenda

CTO– cementová tenkovrstvová omietka (soklová časť steny)

SDK– sadrokartón (i–impregnovaný)

KSP– kazetový sadrokartónový podhľad, raster 600/600mm

HS partner, s.r.o.
Sielnica 68, 960 21 Sielnica, okres Zvolen, Slovakia
Tel, Fax: 00421 45 5323 888, Web: http://www.dreveje.sk

Novostavba výrobnej haly SO-101

Parcelné číslo: 961/1 Zvolen, p.č. 961/2, 65, 431, 476, 480, 479, 520, 525, 526
Investor: Miloporos spol. s r. o.
T.G.Masaryka 8, 960 01 Zvolen

±0,000=291,25m n.m.

Dok. overil.:	Ing. arch. Peter Mrnavec
Zodp. projekt.:	Ing. Štefan Murfanský
Vypracoval:	Ing. Štefan Murfanský, Ing. Marek Kiblík
Zmena:	
Názov výkresu:	Hala SO-101, II. a III.etapa - 1.NP - pôdorys
Číslo výkresu:	D01
Mierka:	1:100
Dátum:	06/2021
Stupeň:	PSP
Formát:	10xA3

Duševný majetok ß HS partner, s.r.o., autorské práva vyhradené