# 1.NP - pôdorys

M 1:100

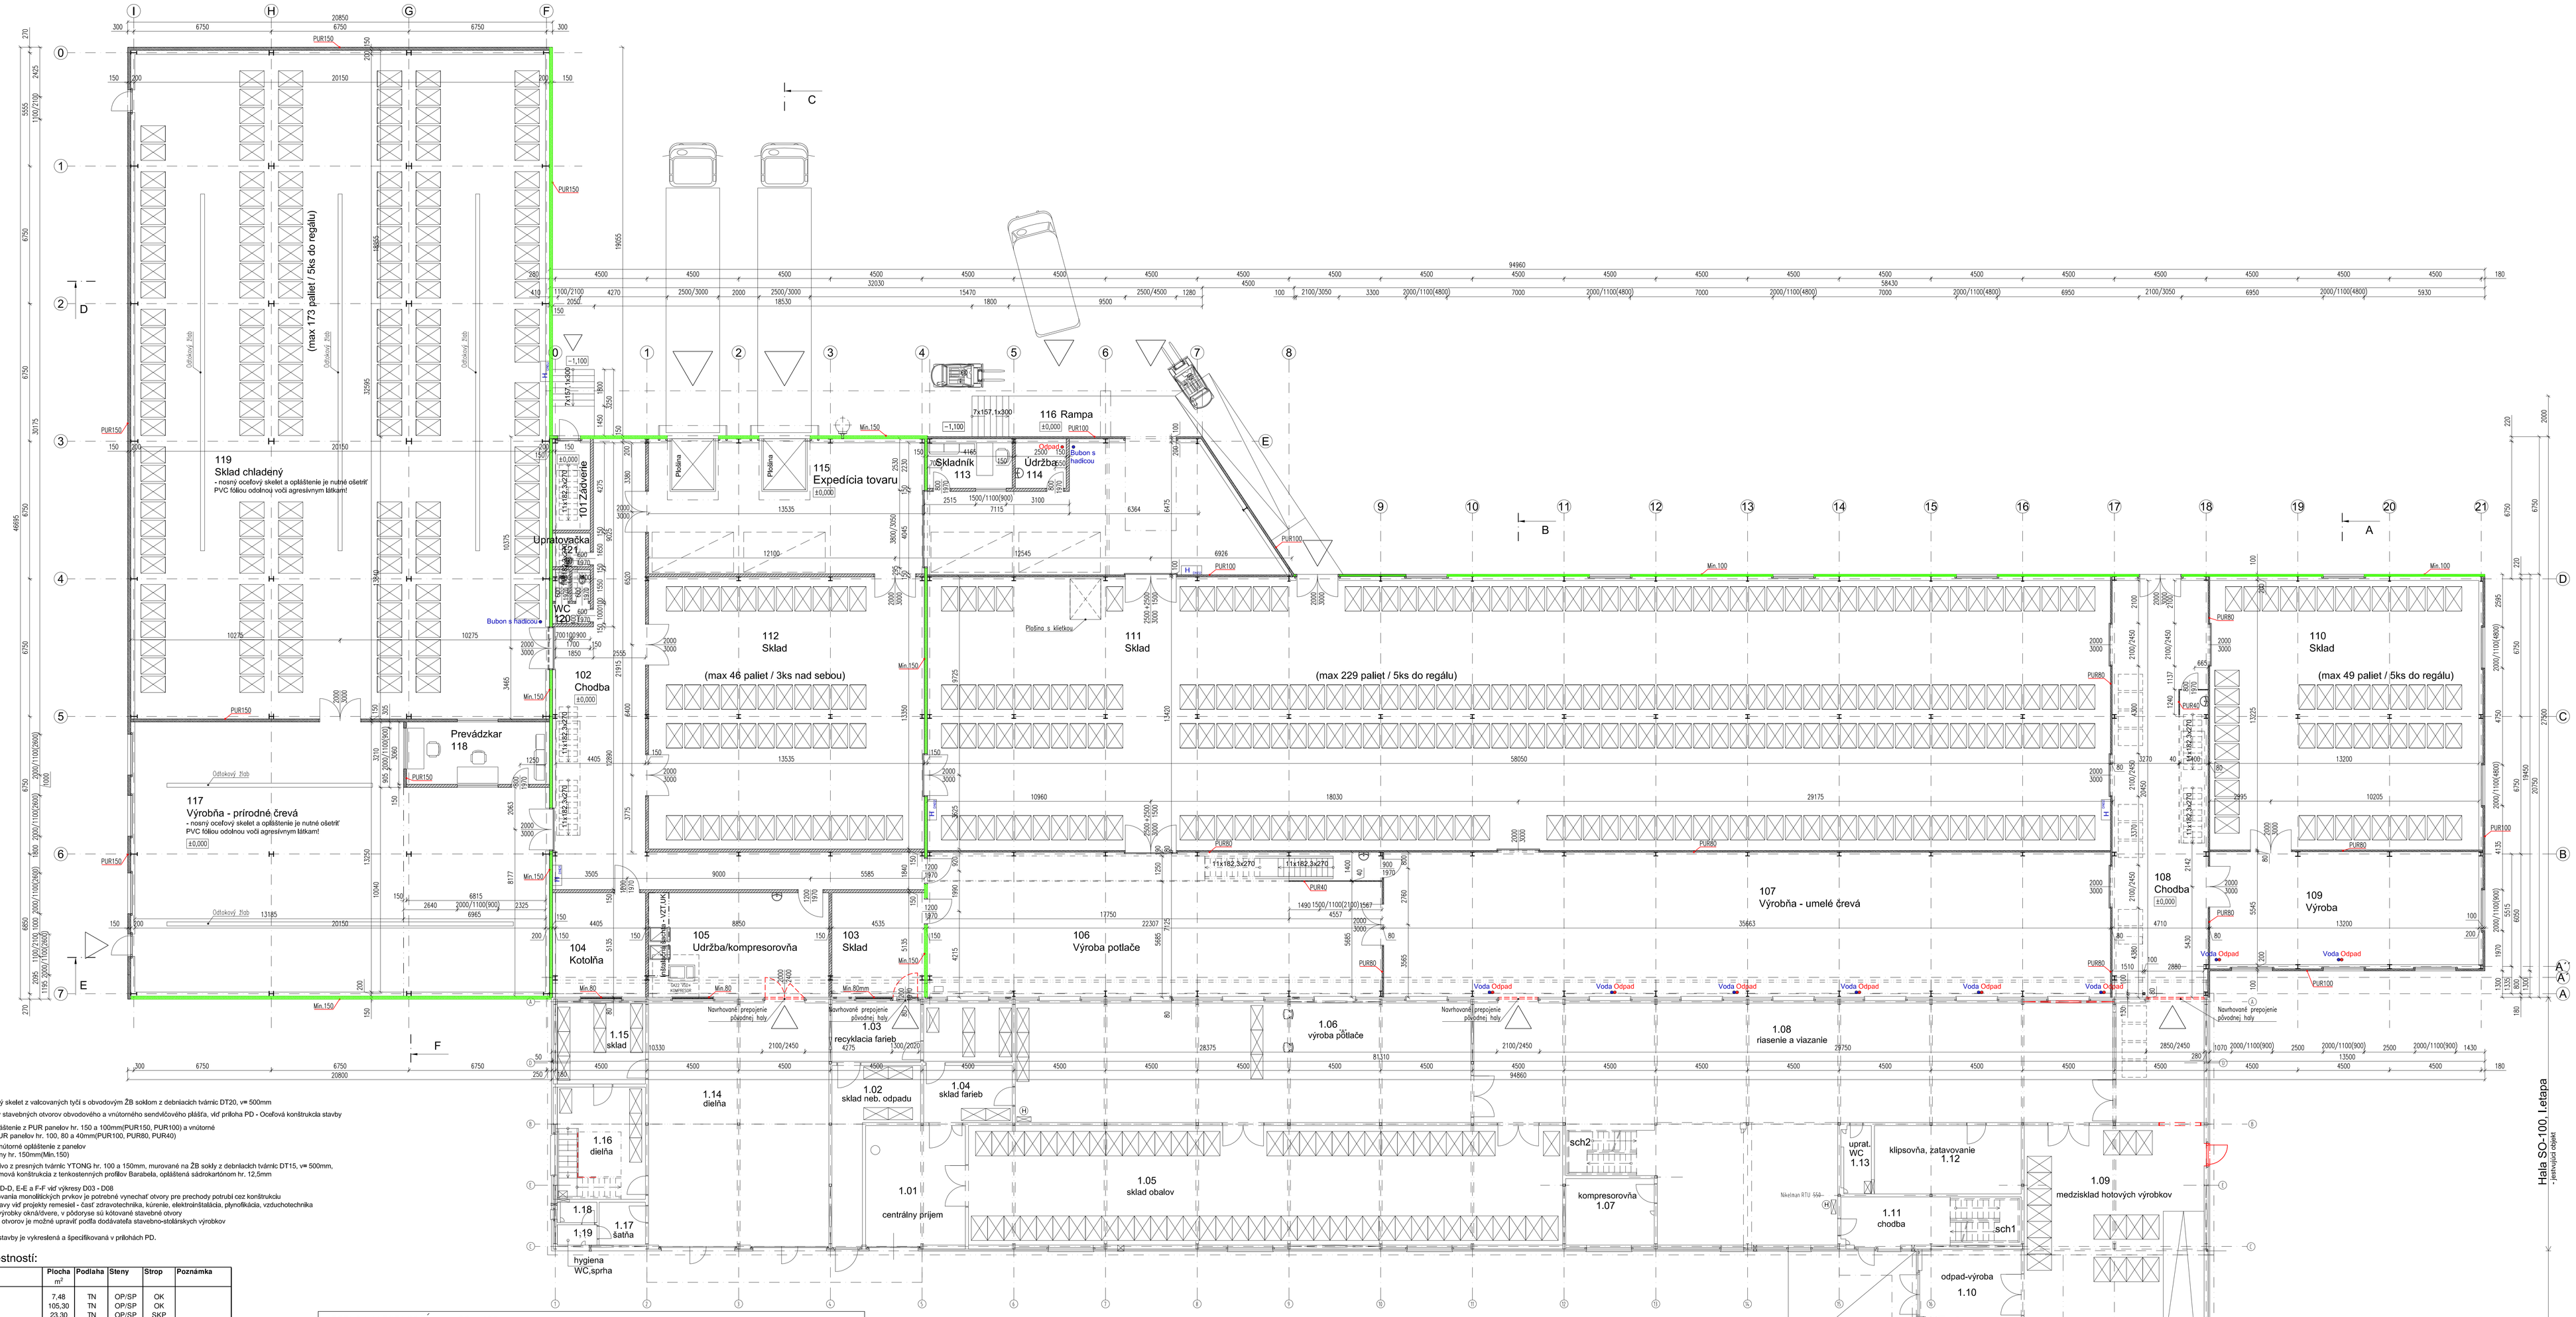


## Poznámky:

I - nosný oceľový skelet z valcovaných tyčí s obvodovým ŽB soklom z debniacich tvárnic DT20, v= 500mm

II - oceľová rámy stavebných otvorov obvodového a vnútorného sendvičového plášťa, viď príloha PD - Oceľová konštrukcia stavby

- vonkajšie opláštenie z PUR panelov hr. 150 a 100mm(PUR150, PUR100) a vnútorné opláštenia z PUR panelov hr. 100, 80 a 40mm(PUR100, PUR80, PUR40)

- vonkajšie a vnútorné opláštenie z panelov z minerálnej vlny hr. 150mm(Min.150)

- renovné murivo z presných tvárnic YTONG hr. 100 a 150mm, murované na ŽB sokly z debniacich tvárnic DT15, v= 500mm, alt. oceľová rámová konštrukcia z tenkostenných profilov Barabella, opláštená sádrokartónom hr. 12,5mm

- rozy A-A, B-B, C-C, D-D, E-E a F-F viď výkresy D03 - D08
- pred začatím betónovania monolitických prvkov je potrebné vynechať otvory pre prechody potrubí cez konštrukciu
- všetky stavebné úpravy viď projekty remesiel - časť zdravotechnika, kúrenie, elektroinštalácia, plynoinštalácia, vzduchotechnika
- stavebno-stálarske výrobky okná/dvere, v pôdorysy sú kótované stavebné otvory
- rozmery stavebných otvorov je možné upraviť podľa dodávateľa stavebno-stálarských výrobkov

Oceľová konštrukcia stavby je vykreslená a špecifikovaná v prílohách PD.

## Legenda miestností:

| Číslo miest. | Miestnosť | Plocha m² | Podlaha | Steny | Strop | Poznámka |
|---|---|---|---|---|---|---|
| 101 | Zádverie | 7,48 | TN | OP/SP | OK | |
| 102 | Chodba | 105,30 | TN | OP/SP | OK | |
| 103 | Sklad | 23,30 | TN | OP/SP | SKP | |
| 104 | Kotoľňa | 22,60 | TN | OP/SP | SKP | |
| 105 | Údržba/Kompresorovňa | 41,10 | TN | OP/SP | SKP | |
| 106 | Výroba potlače | 152,40 | TN | OP/SP | OK | |
| 107 | Výrobňa - umelé črevá | 254,10 | TN | OP/SP | OK | |
| 108 | Chodba | 94,10 | TN | OP/SP | OK | |
| 109 | Výroba | 73,20 | TN | OP/SP | OK | |
| 110 | Sklad | 174,50 | TN | OP/SP | OK | |
| 111 | Sklad | 772,00 | TN | OP/SP | OK | |
| 112 | Sklad | 180,70 | TN | OP/SP | OK | |
| 113 | Skladník | 9,30 | TN | OP/SP | OK | |
| 114 | Údržba | 5,60 | TN | OP/SP | OK | |
| 115 | Expedícia tovaru | 170,80 | TN | OP/SP | OK | |
| 116 | Rampa | 17,66 | TN | | | |
| 117 | Výrobňa - prírodné črevá | 244,80 | LPSP | OP/SP | PVC | |
| 118 | Prevádzkár | 20,80 | TN | OP/SP | OK | |
| 119 | Sklad chladený | 656,80 | LPSP | OP | OK | |
| 120 | WC | 4,80 | GD | KOS | OK | w=2200mm |
| 121 | Upratovačka | 2,80 | GD | KOS | OK | w=2200mm |
| | **Spolu** | **3034,14** | | | | |

| | |
|---|---|
| Min. svetlá výška miestností | 3,5 m |
| Max. svetlá výška miestností | 7,276 m |
| **Úžitková plocha SO-101:** | **3034,14 m²** |
| **Zastavená plocha SO-101:** | **3149,00 m²** |

TN - tesnící nátěr
LPSP - lišta podlaha Sikafloor Purcem
GD - gresová dlažba
OP - opláštenie panelmi PUR/Min.
SP - sádrokartónová priečka
KOS - keramický obklad stien
SKP - sádrokartónový podhľad
OK - oceľová konštrukcia
PVC - PVC podhľad

## LEGENDA MIESTNOSTÍ Hala SO - 100

| ČÍSLO MIEST. | ÚČEL MIESTNOSTI | PLOCHA | PODLAHA | OZN. | STENY | OZN. | STROP | OZN. | POZN. |
|---|---|---|---|---|---|---|---|---|---|
| 1.01 | centrálny príjem | 29,05 | tesniaci nátěr | P1 | CTO,SDK | – | | – | |
| 1.02 | sklad nebezpečného odpadu | 21,36 | tesniaci nátěr | P1 | CTO,SDK | – | | – | |
| 1.03 | recyklácia farieb | 12,83 | tesniaci nátěr | P1 | CTO,SDK | – | | – | |
| 1.04a | sklad farieb | 12,42 | tesniaci nátěr | P1 | CTO,SDK | – | | – | |
| 1.04b | sklad farieb | 12,95 | tesniaci nátěr | P1 | CTO,SDK | – | | – | |
| 1.05 | sklad obalov | 171,18 | tesniaci nátěr | P1 | CTO,SDK | – | | – | |
| 1.06 | výroba potlače | 131,70 | tesniaci nátěr | P2 | CTO,SDK | – | | – | |
| 1.07 | kompresorovňa | 14,12 | tesniaci nátěr | P1 | CTO,SDK | – | | – | |
| 1.08 | riasenie a viazanie | 275,95 | tesniaci nátěr | P2 | CTO,SDK | – | KSP | – | v.podhľ. 2,4m/časť |
| 1.09 | medzisklad hotových výrobkov | 98,06 | tesniaci nátěr | P1,P1a | CTO,SDK | | | – | |
| 1.10 | odpadky–výroba | 22,94 | tesniaci nátěr | P1,P1a | CTO,SDK | – | | – | |
| 1.11 | chodba–schodisko | 20,96 | tesniaci nátěr | P1 | CTO,SDK | – | KSP | – | v.podhľadu 2,4m |
| 1.12 | klipsovňa a zatavovanie | 24,12 | tesniaci nátěr | P1 | CTO,SDK | – | KSP | – | v.podhľadu 2,4m |
| 1.13 | upratovačka, WC | 4,62 | tesniaci nátěr | P1 | CTO,SDK | – | KSP | – | v.podhľadu 2,4m |
| 1.14 | dielňa | 106,40 | tesniaci nátěr | P1 | CTO,SDK | – | | – | |
| 1.15 | sklad–dielňa | 17,29 | tesniaci nátěr | P1 | CTO,SDK | – | | – | |
| 1.16 | dielňa | 23,81 | tesniaci nátěr | P1 | CTO,SDK | – | | – | |
| 1.17 | šatňa–dielňa | 4,77 | tesniaci nátěr | P1 | CTO,SDK | – | KSP | – | v.podhľadu 2,5m |
| 1.18 | WC | 1,80 | tesniaci nátěr | P1 | SDK , ker. obklad | – | KSP | – | v.podhľadu 2,5m |
| 1.19 | hygiena–sprcha | 2,08 | gresová dlažba | P1 | SDK , ker. obklad | – | KSP | – | v.podhľadu 2,5m |
| | | 1008,41 | | | | | | | |

Legenda

CTO– cementová tenkovrstvová omietka ( soklová časť steny)

SDK– sadrokartón (i–impregnovaný)

KSP– kazetový sadrokartónový podhľad, raster 600/600mm


HS partner, s.r.o.
Sامica 68, 962 31 Sliačica, okres Zvolen, Slovakia
Tel, Fax: 00421 45 5323 888, Web: http://www.dreveje.sk


# Novostavba výrobnej haly SO-101

Pod Dúbravą 980 01 Zvolen p.č.:4611/2, 65, 415, 416, 450, 215, 520, 525, 526

Investor: Mikoprenz spol. s r.o.
T.G.Masaryka 8, 960 01 Zvolen

±0,000=291,25m n.m.

| | |
|---|---|
| Dok. overil.: | Ing. arch. Peter Mrnavec |
| Zodp. projekt.: | Ing. Štefan Murfanský |
| Vypracoval: | Ing. Štefan Murfanský, Ing. Marek Klátik |
| Zmena: | |
| Názov výkresu: | Hala SO-101, II. a III.etapa - 1.NP - pôdorys |
| Číslo výkresu: | D01 |
| Mierka: | 1:100 |
| Dátum: | 06/2021 |
| Stupeň: | PSP |
| Formát: | 10xA3 |


Duševný majetok ® HS partner, s.r.o., autorské práva vyhradené