2.NP - pôdorys
M 1:100

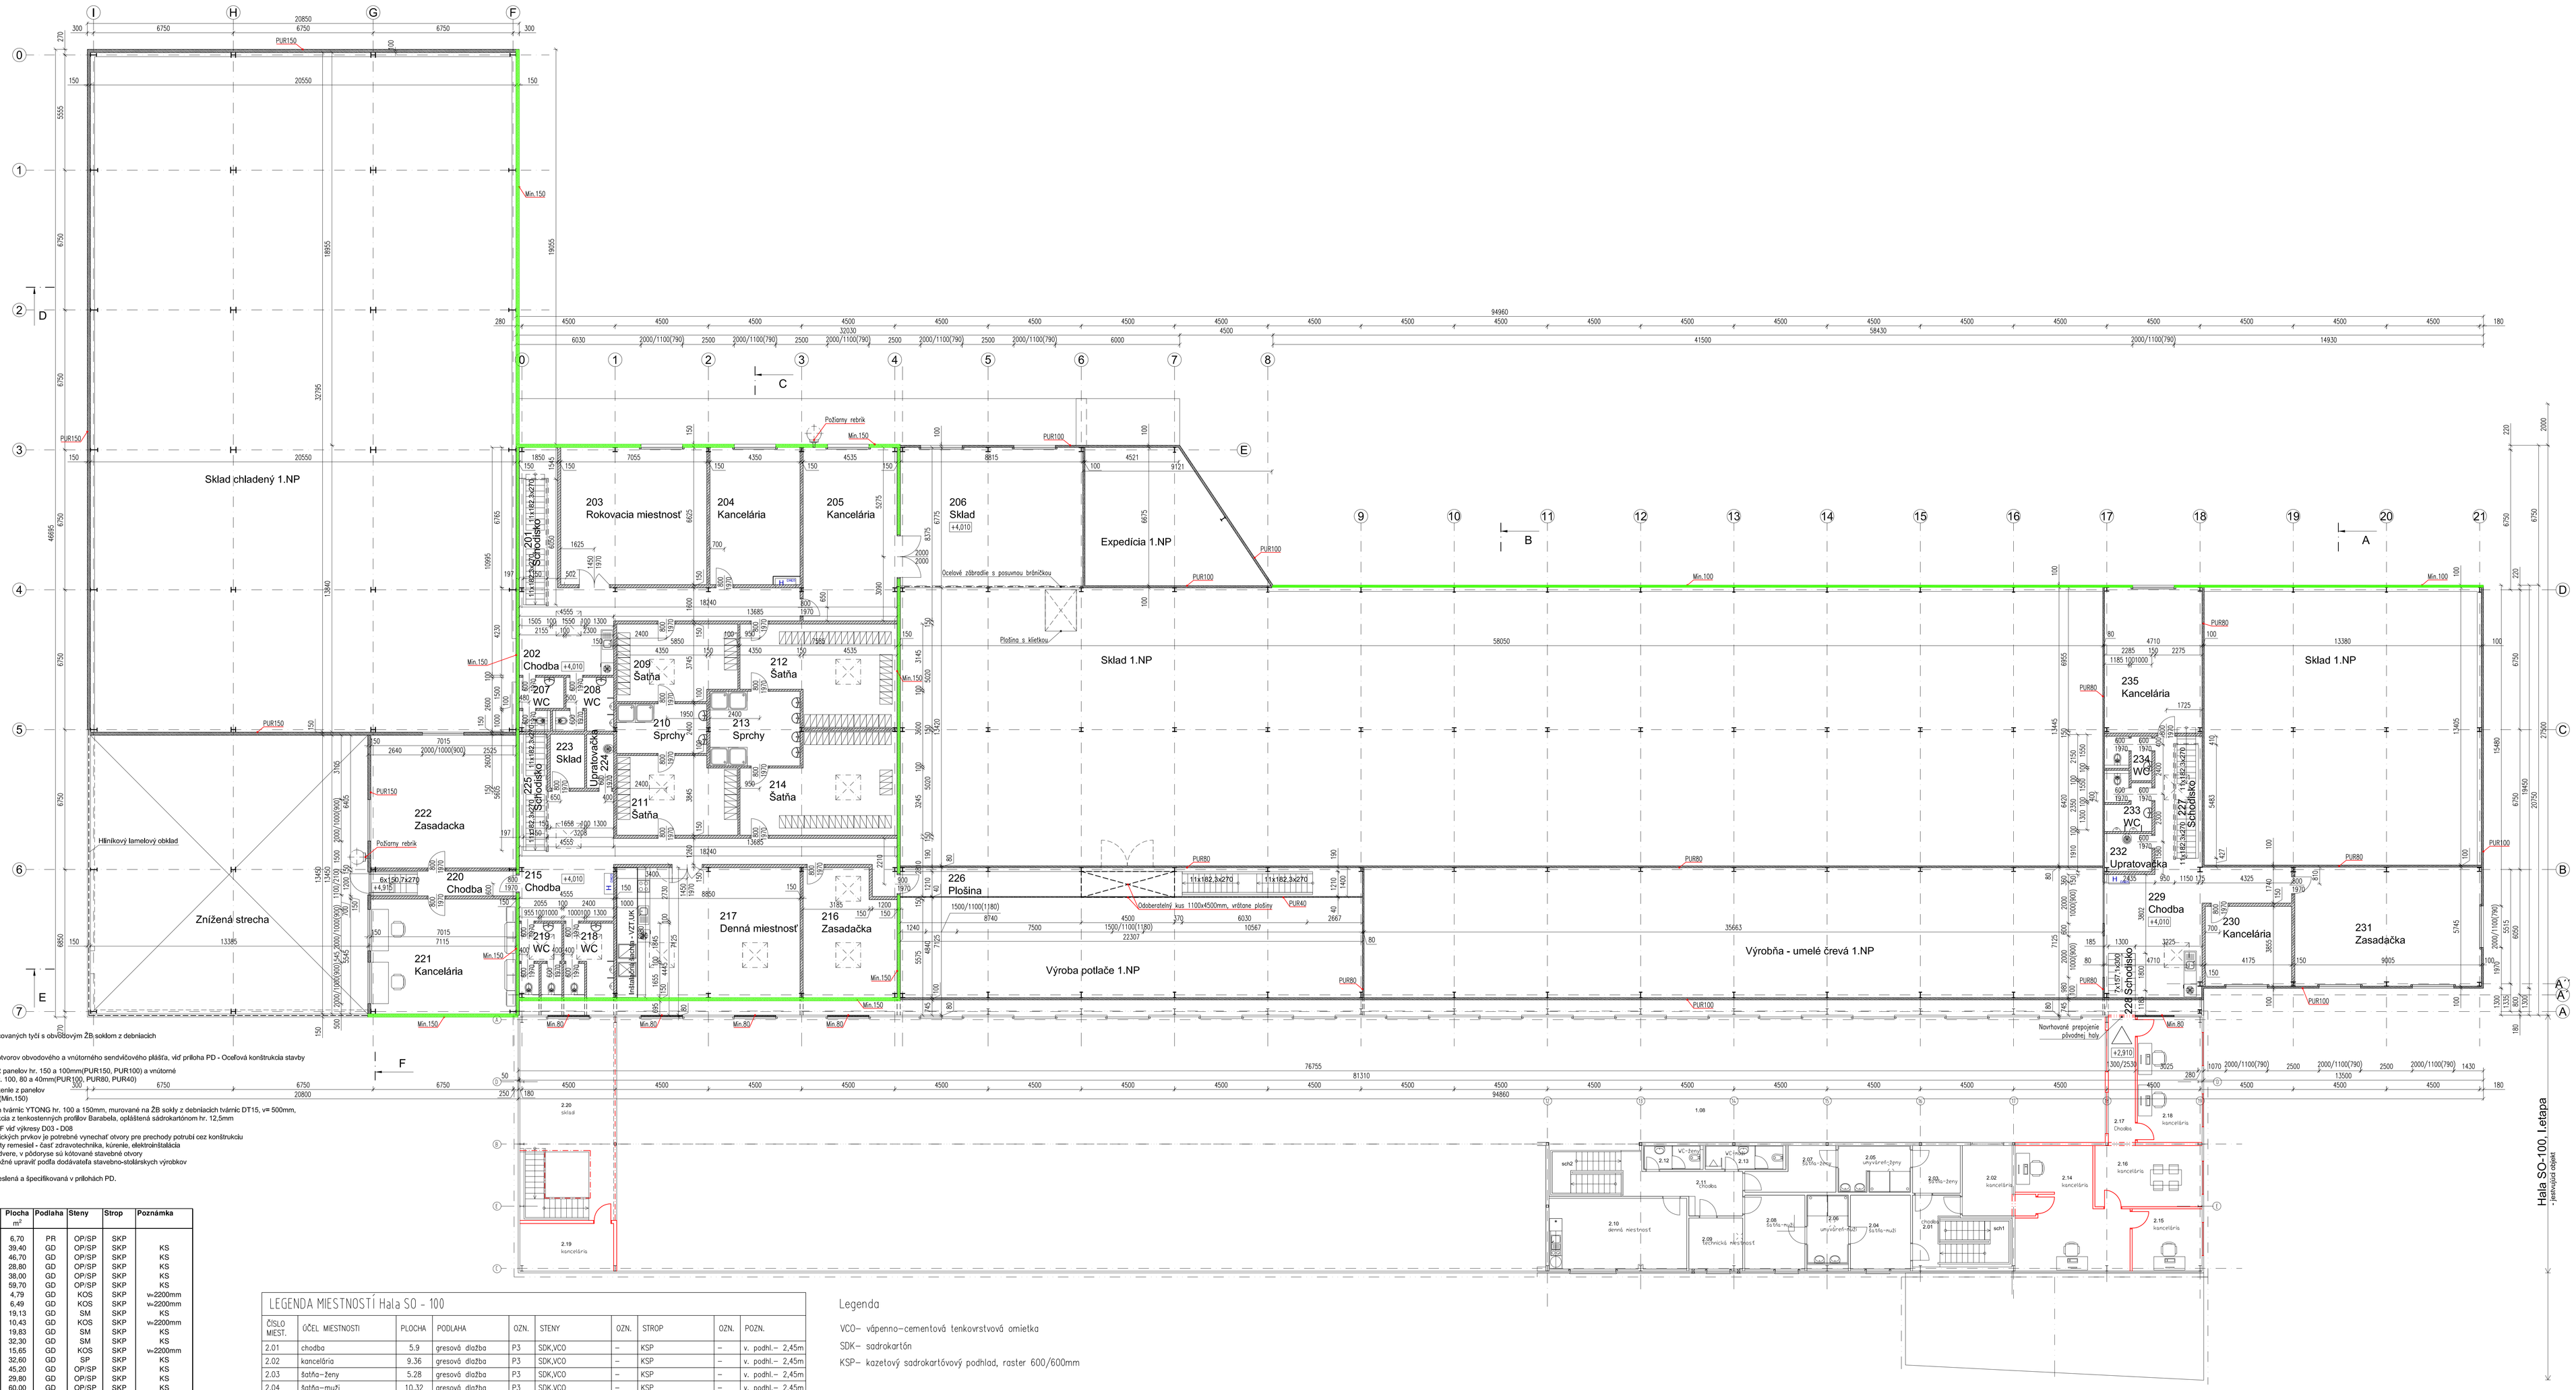

Poznámky:

I - nosný oceľový skelet z valcovaných tyčí s obvodovým ŽB soklom z debnících tvárnic DT20, vr= 500mm

* - oceľová rámy stavebných otvorov obvodového a vnútorného sendvičového plášťa, viď príloha PD - Oceľová konštrukcia stavby

- vonkajšie opláštenie z PUR panelov hr. 150 a 100mm(PUR150, PUR100) a vnútorné opláštenia z PUR panelov hr. 100, 80 a 40mm(PUR100, PUR80, PUR40)
- vonkajšie a vnútorné opláštenie z panelov z minerálnej vlny hr. 150mm(Min.150)
- renovené murivo z pieskových tvárnic YTONG hr. 100 a 150mm, murované na ŽB sokly z debniacich tvárnic DT15, vr= 500mm, alt. oceľová rámová konštrukcia z tenkostenných profilov Barabella, opláštená sádrokartónom hr. 12,5mm
- rezy A-A, B-B, C-C, D-D, E-E a F-F vč výkresy D03 - D08
- pred začatím betónovania monolitických prvkov je potrebné vynechať otvory pre prechody potrubí cez konštrukciu
- všetky stavebné úpravy viď projekty remesiel - časť zdravotechnika, kúrenie, elektroinštalácia
- stavebno-stálárske výrobky okná/brány, v pôdorysе sú kótované stavebné otvory
- rozmery stavebných otvorov je možné upraviť podľa dodávateľa stavebno-stálárskych výrobkov

Oceľová konštrukcia stavby je vykreslená a špecifikovaná v prílohách PD.

Legenda miestností:

Číslo miest.	Miestnosť	Plocha m²	Podlaha	Steny	Strop	Poznámka
201	Schodisko	6,70	PR	OP/SP	SKP	
202	Chodba	39,40	GD	OP/SP	SKP	KS
203	Rokovacia miestnosť	46,70	GD	OP/SP	SKP	KS
204	Kancelária	28,80	GD	OP/SP	SKP	KS
205	Kancelária	38,00	GD	OP/SP	SKP	KS
206	Sklad	59,70	GD	OP/SP	SKP	KS
207	WC	4,79	GD	KOS	SKP	w-2200mm
208	WC	6,49	GD	KOS	SKP	w-2200mm
209	Šatňa	19,13	GD	SM	SKP	KS
210	Sprchy	10,43	GD	KOS	SKP	w-2200mm
211	Šatňa	19,83	GD	SM	SKP	KS
212	Šatňa	32,30	GD	SM	SKP	KS
213	Sprchy	15,65	GD	KOS	SKP	w-2200mm
214	Šatňa	32,60	GD	SP	SKP	KS
215	Chodba	45,20	GD	OP/SP	SKP	KS
216	Zasadačka	29,80	GD	OP/SP	SKP	KS
217	Denná miestnosť	60,00	GD	OP/SP	SKP	KS
218	WC	10,40	GD	KOS	SKP	w-2200mm
219	WC	8,77	GD	KOS	SKP	w-2200mm
220	Chodba	8,40	GD	OP/SP	SKP	KS
221	Kancelária	38,90	GD	OP/SP	SKP	KS
222	Zasadačka	45,30	GD	OP/SP	SKP	KS
223	Sklad	4,82	GD	SP	SKP	KS
224	Upratovačka	3,38	GD	KOS	SKP	w-2200mm
225	Schodisko	6,40	PR	OP/SP	SKP	
226	Plošina	31,20	RP	OP		
227	Schodisko	6,30	PR	SP	SKP	
228	Schodisko	3,79	PR	SP	SKP	
229	Chodba	51,50	GD	OP/SP	SKP	KS
230	Kancelária	16,10	GD	OP/SP	SKP	KS
231	Zasadačka	51,70	GD	OP/SP	SKP	KS
232	Upratovačka	4,20	GD	KOS	SKP	w-2200mm
233	WC	5,90	GD	KOS	SKP	w-2200mm
234	WC	4,00	GD	KOS	SKP	w-2200mm
235	Kancelária	33,10	GD	OP/SP	SKP	KS
	Spolu	**829,68**				

Svetlá výška miestností 2,65 m

Úžitková plocha SO-101, 2.NP: 829,68 m²
Zastavaná plocha SO-101: 3149,00 m²

PR	- prepadový roštt	KOS	- keramickýj obklad stien
GD	- gresové dlažba	SKP	- sadrokartónový podhľad
OP	- opláštenie panelmi PUR/Min.	KS	- keramický sokel
SP	- sadrokartónová priečka	RP	- nerovnaný plech

LEGENDA MIESTNOSTÍ Hala SO - 100

ČÍSLO MIEST.	ÚČEL MIESTNOSTI	PLOCHA	PODLAHA	OZN.	STENY	OZN.	STROP	OZN.	POZN.
2.01	chodba	5.9	gresová dlažba	P3	SDK,VCO	–	KSP	–	v. podhl.– 2,45m
2.02	kancelária	9.36	gresová dlažba	P3	SDK,VCO	–	KSP	–	v. podhl.– 2,45m
2.03	šatňa–ženy	5.28	gresová dlažba	P3	SDK,VCO	–	KSP	–	v. podhl.– 2,45m
2.04	šatňa–muži	10.32	gresová dlažba	P3	SDK,VCO	–	KSP	–	v. podhl.– 2,45m
2.05	umyváreň–ženy	7.76	gresová dlažba	P3	keramický obklad	–	SDK–impreg.	–	v. podhl.– 2,45m
2.06	umyváreň–muži	7.12	gresová dlažba	P3	keramický obklad	–	SDK–impreg.	–	v. podhl.– 2,45m
2.07	šatňa–ženy	7.28	gresová dlažba	P3	SDK,VCO	–	KSP	–	v. podhl.– 2,45m
2.08	šatňa–muži	10.33	gresová dlažba	P3	SDK,VCO	–	KSP	–	v. podhl.– 2,45m
2.09	technická miestnosť	6.49	gresová dlažba	P3	SDK,VCO	–	KSP	–	v. podhl.– 2,45m
2.10	denná miestnosť	22.68	gresová dlažba	P3	SDK,VCO	–	KSP	–	v. podhl.– 2,45m
2.11	chodba	10.45	gresová dlažba	P3	VCO	–	KSP	–	v. podhl.– 2,45m
2.12	wc–ženy	3.29	gresová dlažba	P3	keramický obklad	–	SDK–impreg.	–	v. podhl.– 2,45m
2.13	wc–muži	4.48	gresová dlažba	P3	keramický obklad	–	SDK–impreg.	–	v. podhl.– 2,45m
2.14	kancelária	26.68	gresová dlažba	P3	SDK,VCO	–	KSP	–	v. podhl.– 2,45m
2.15	kancelária	9.70	gresová dlažba	P3	SDK,VCO	–	KSP	–	v. podhl.– 2,45m
2.16	kancelária	14.82	gresová dlažba	P3	SDK,VCO	–	KSP	–	v. podhl.– 2,45m
2.17	chodba	7.87	gresová dlažba	P3	SDK,VCO	–	KSP	–	v. podhl.– 2,45m
2.18	kancelária	18.02	gresová dlažba	P3	SDK,VCO	–	KSP	–	v. podhl.– 2,45m
2.19	kancelária	10.40	gresová dlažba	P3	SDK,VCO	–	KSP	–	v. podhl.– 2,45m
2.20	sklad	45.90	gresová dlažba	P3		–		–	
		248.13							

Legenda

VCO– vápenno–cementová tenkovrstvová omietka

SDK– sadrokartón

KSP– kazetový sadrokartónový podhľad, raster 600/600mm

HS partner, s.r.o.
Sielnica 68, 962 31 Sielnica, okres Zvolen, Slovakia
Tel./ Fax: 00421 45 5333 888, Web: http://www.dreveny.sk
Novostavba výrobnej haly SO-101
Parcelované: 6611/1 Zvolen, p.č. 4617/2, 6ß, 4ß, 4/5, 4/6, 2/3, 5ß1, 5ß, 5ß1, 5ß1
Investor: Mitsjopma spol. s r.o.
7,Cl.Maurajna 8, 960 01 Zvolen

±0,000=291,25m n.m.

Dok. overil:	Ing. arch. Peter Mráwc
Zodp. projekt.:	Ing. Štefan Murfanský
Vypracoval:	Ing. Štefan Murfanský, Ing. Marek Kiblík
Zmena:	
Názov výkresu:	Hala SO-101, II. a III.etapa - 2.NP - pôdorys
Číslo výkresu:	D02
Mierka: 1:100	Dátum: 06/2021
Stupeň: PSP	Formát: 10xA3

0 1 2 4 6m

Duševný majetok ß HS partner, s.r.o., autorské práva vyhradené