


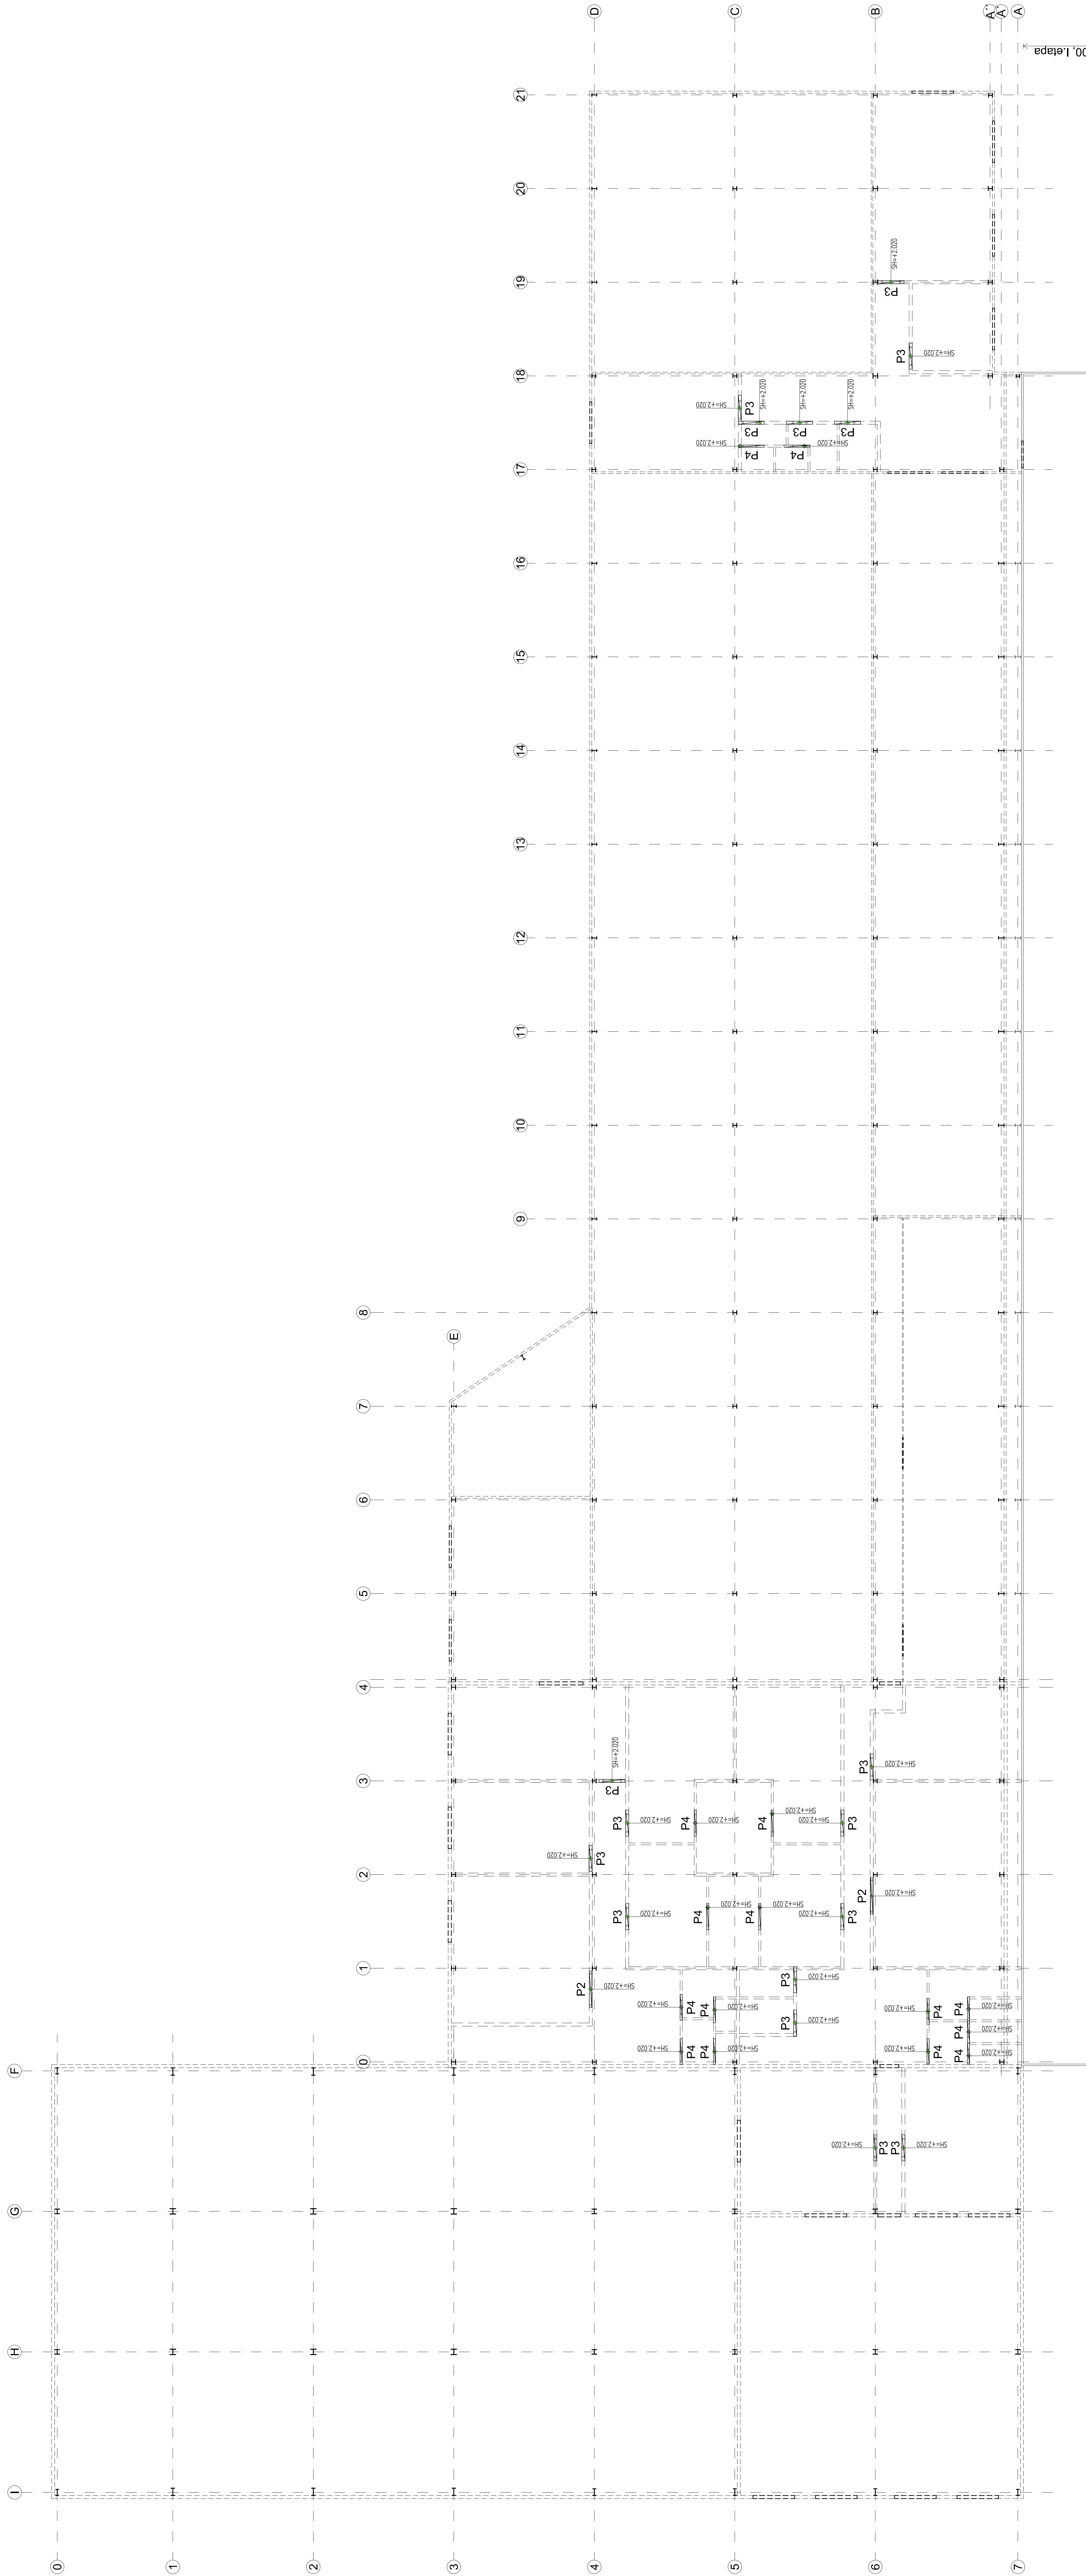

HS partner, s.r.o.
Slavíčka 68, 962 31 Slavíčka, okres Znojmo, Středočeský územní úřad
Tel./Fax: 02421 45 5333 698. Web: <http://www.hs-partner.cz>

Novostavba výrobní haly SO-
od Dřevitel 960 01 Znojmo, p.č. 461/12, k.č. 479, 479, 480, 219, 529
Investor: Město Znojmo, spol. s r.o., T.G. Masaryka 8, 960 01 Znojmo


Poznámky:

- — — — — obrys 2.NP
— — — — — pri zabudovaní pôsobných prefabrikovaných prekladov dodržiavať zásady montáže podľa technických listov výrobcu YTONG a Britem
— — — — — v stavených objektoch obvodového plášťa z PUR panelov, budú používať rámová konštrukcia
— — — — — typy SHS 1000x6 a SHS 1200x8, ktoré je predmetom riešenia dodávateľa konštrukcie
SH — spodná hrana prekladu

Ocelová konštrukcia stavby je vykreslená a špecifikovaná v prílohách PD.

Výkaz prekladov:

Označ.	Typ	Dižka [mm]	Jedn. Množ.
P2	Keramický preklad Bitternet Alias 11.5	1750	ks
P3	Nerušný preklad YTONG NEP 150-1250	1250	ks
P4	Nerušný preklad YTONG NEP 100-1250	1250	ks

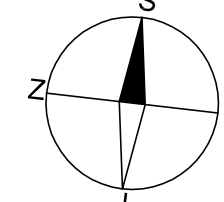

eki

[illegible]