

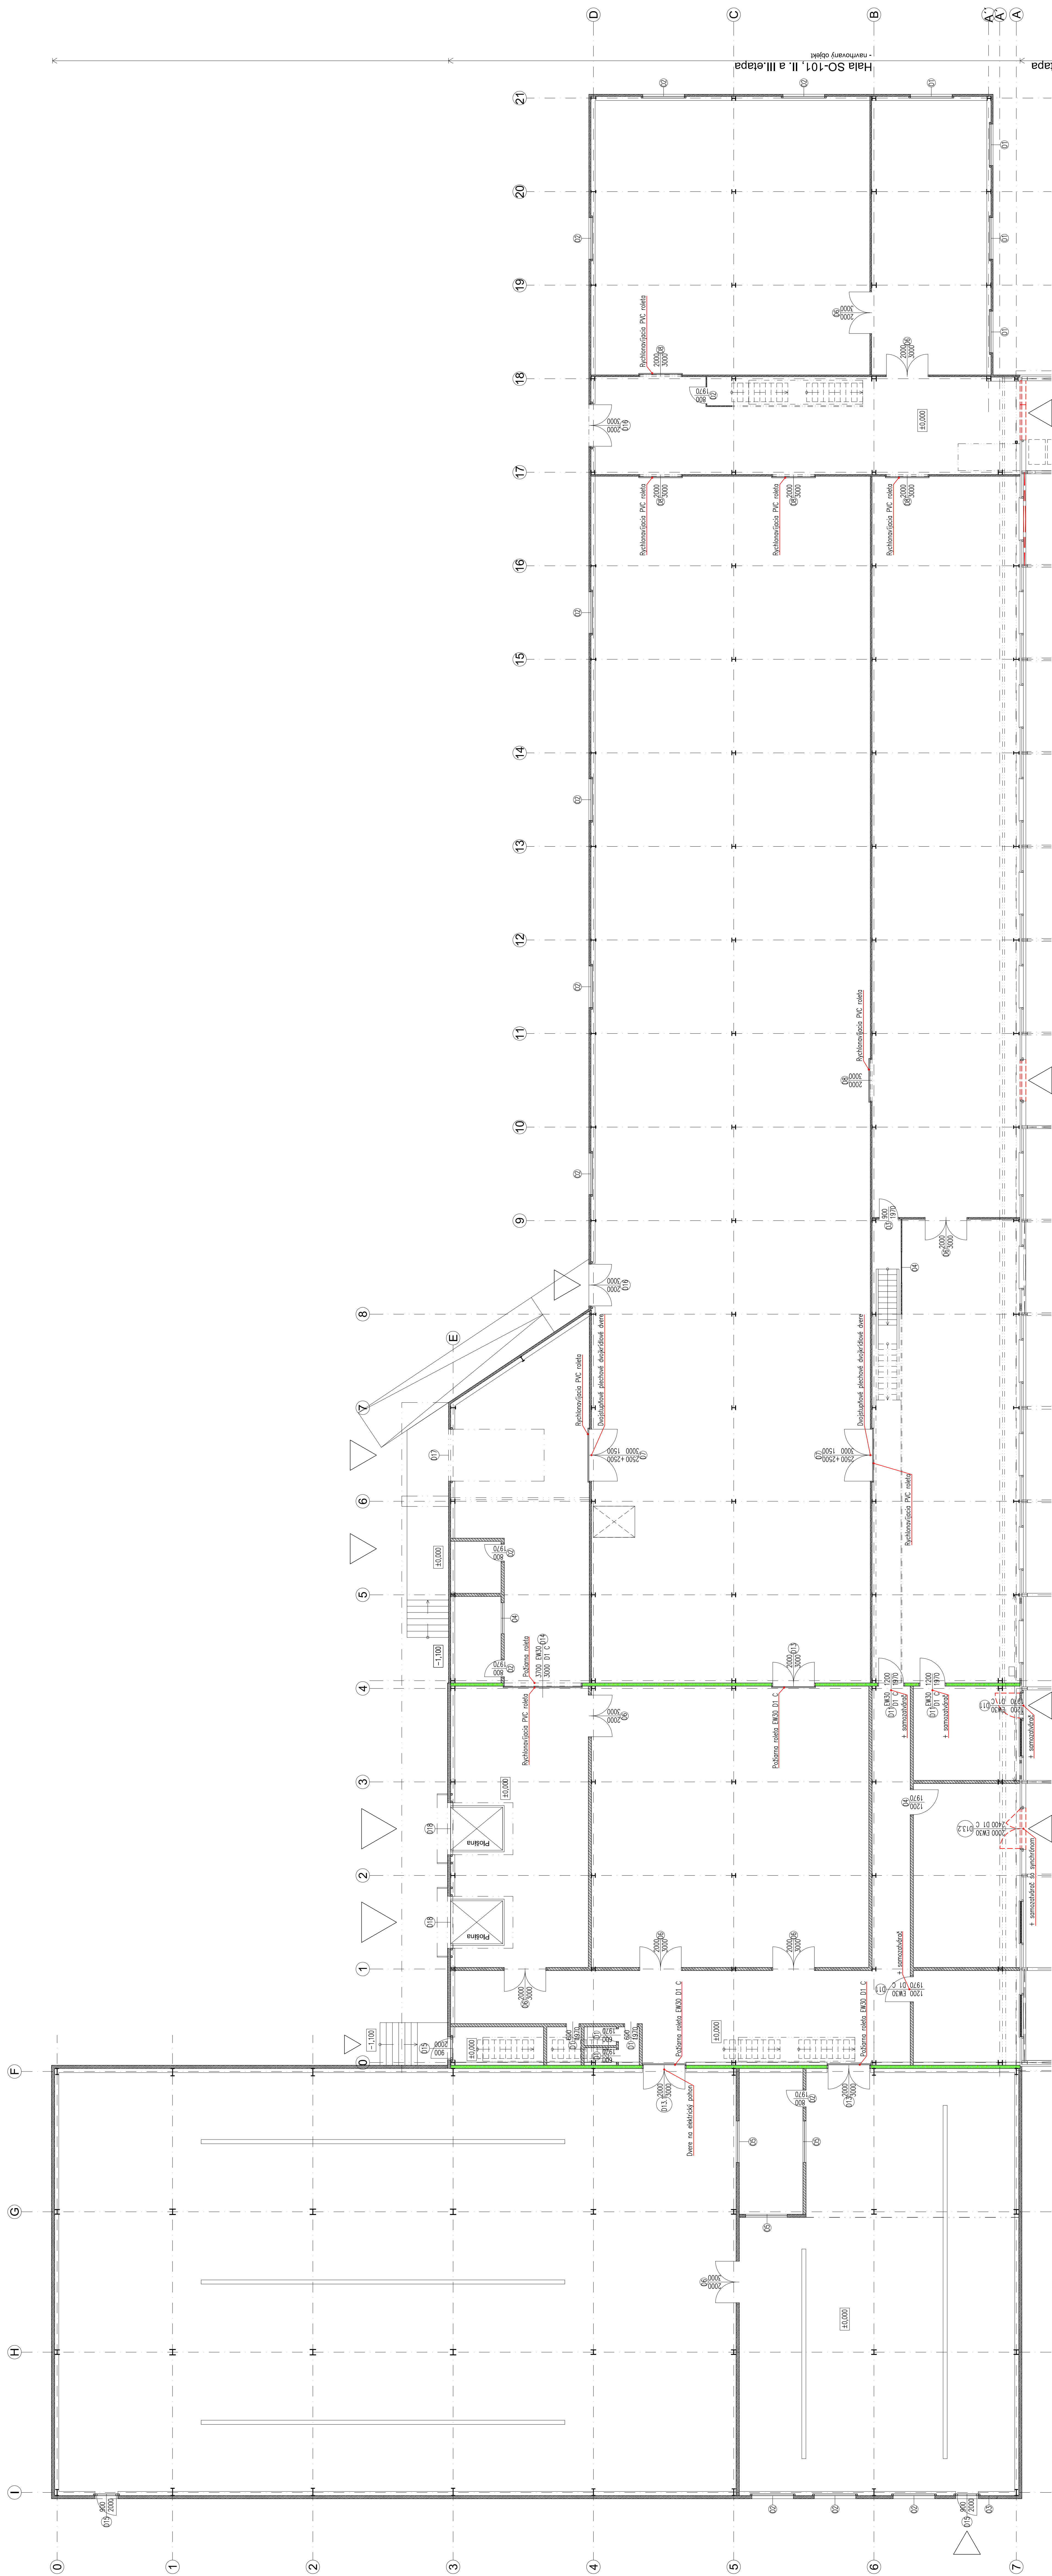


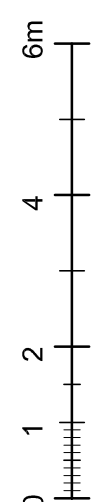

Poznámky:

- stavebno-stolárske výrobky okná/dvere, v pôdoryse 1.NP vid' výkres D01, sú kótované stavebné otvory
- rozmery stavebných otvorov je možné upraviť podľa dodávateľa stavebno-stolárskych výrobkov
- výkaz stavebno-stolárskych výrobkov vid' výkres D16.2 - D16.7

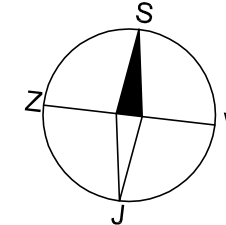

číslo účtu: 0,000=291,25m n.m.	ok. orient.: Ing. arch. Peter Maranc	číslo výkresu: Hala SQ-101, II. a III. etapa	D16.C
obj. projekt.: Ing. Štefan Hurňaňský	vypracoval: Ing. Štefan Hurňaňský	Stavbu: stádkárske výčleby 1 NP - ozn. výr.	Fermit
zmluva: 1:100	datum: 06/2021	Stavba: stádkárske výčleby 1 NP - ozn. výr.	14x A4

ušený majetek by HS partner, s.r.o., autorské práva vytráde