
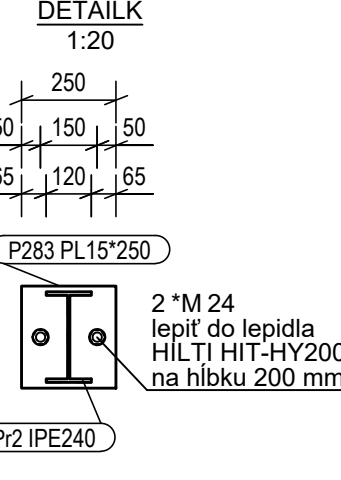
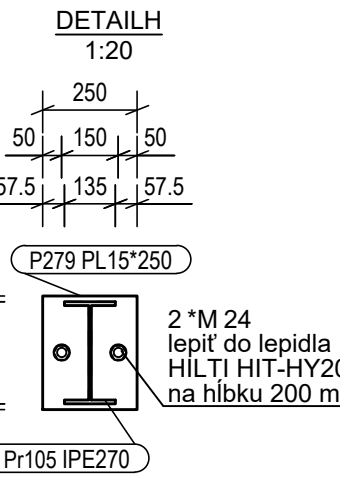
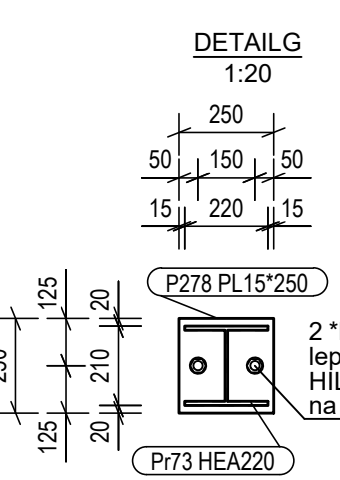
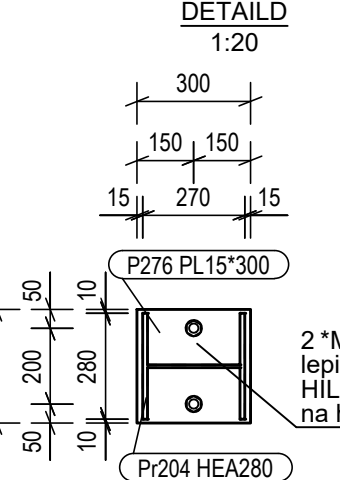
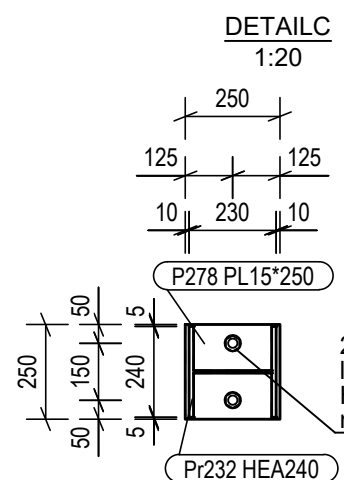
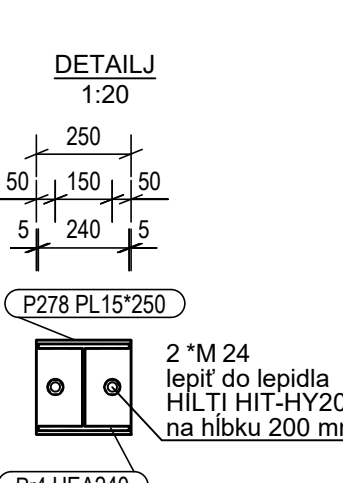
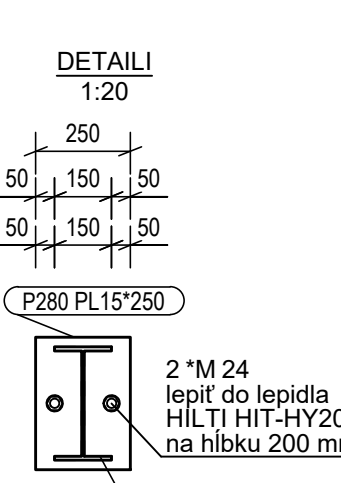
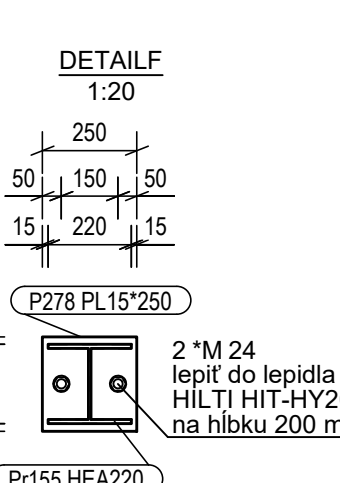
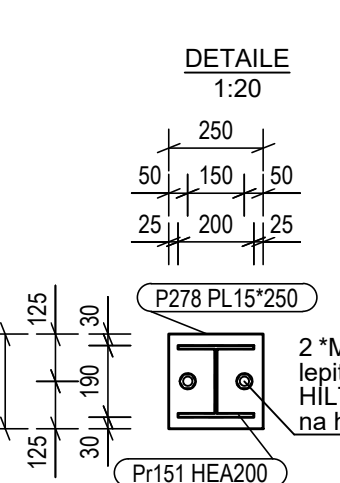
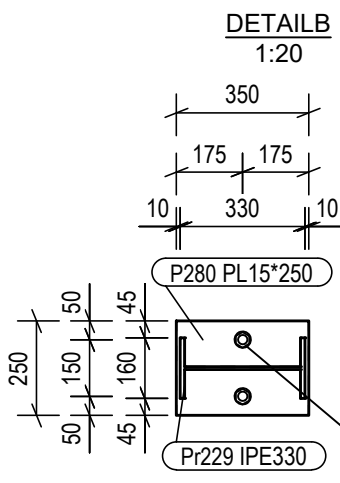
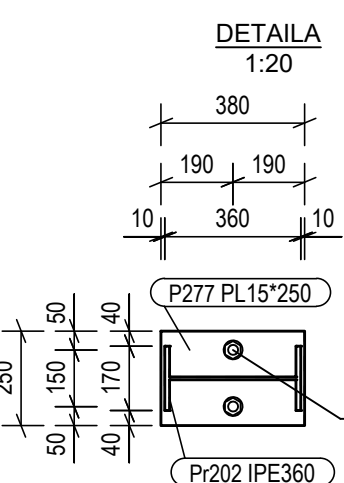


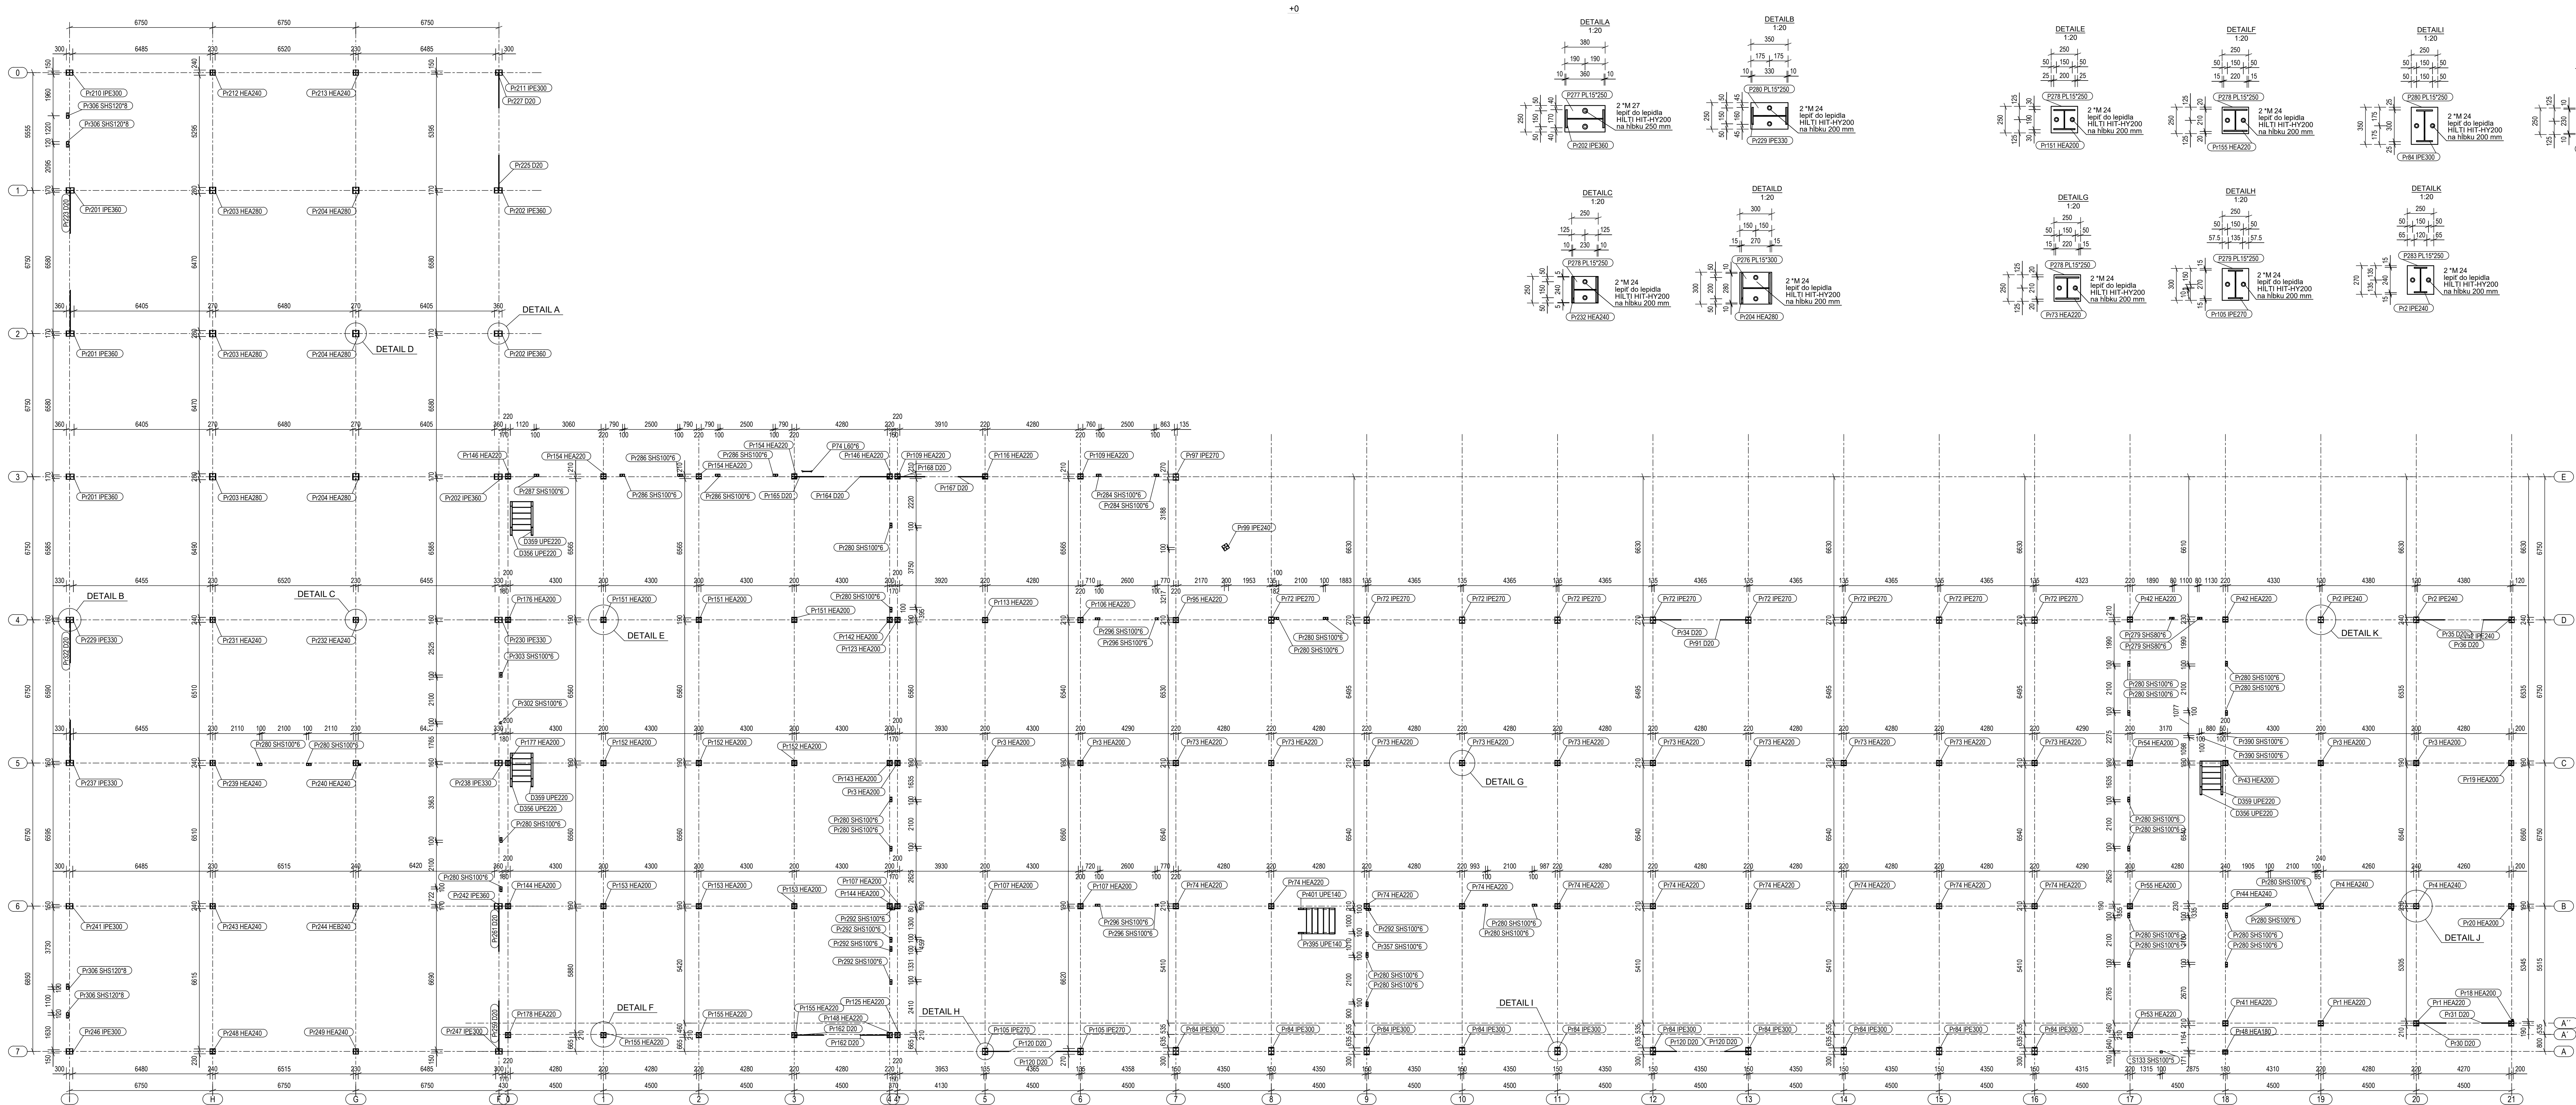

POZNÁMKY	
TREDA MATERIÁLU:	S235JR
TREDA A NORMA SKRUTIEK:	8.8 - ISO 4017 IAK NE JE UVEDENÉ INAK!
TREDA ZHOTOVENIA:	EXC2
TREDA TOLERANCIE OK:	PODLA EN ISO 13929 - Bf
VÝROBA OCELIOVEJ KONSTRUKCIE:	PODLA STN EN 1099-2, ITR 2601
VÝROBNÉ TOLERANCIE:	PODLA STN EN 1099-2, ODSEK 11.2.2
ZHOTOVENIE ZVAROV:	PODLA STN EN ISO 9692-1 PRÍPRAVA ZVAROVÝCH PLOCH PODLA STN EN ISO 9692-2 PROVEDENIE ZVAROV PODLA STN EN ISO 5817 - TREDA C
KONTROLA ZVAROV:	VIZUÁLNA KONTROLA VŠETKYCH ZVAROV PODLA STN EN ISO 5817, STUPEN "C" ULTRAZVUKOVÁ KONTROLA IUT1 PODLA EN ISO 18468 IAK JE POŽADOVANÁ MAGNETICKÁ KONTROLA IUT1 PODLA STN EN ISO 5817 IAK JE POŽADOVANÁ PENETRACIÁ KONTROLA IUT1 PODLA STN EN ISO 5817 IAK JE POŽADOVANÁ
ÚPRAVA PŮVRCHOV:	PRÍPRAVA PŮVRCHU OCELE PRED APLIKÁCIOU NÁTEROV PODLA STN EN ISO 8501
OCHRANNÝ NÁTER:	PODLA STN EN ISO 12944-S 2x S 2000 - SYNTETICKÝ ZÁKLADNÝ ANTIKORÓZNY NÁTER 2x S 2014 - SYNTETICKÝ VROBNÝ NÁTER

REVÍZIE		
Číslo	Datum	Popis

betkoprojekt Inžinierstvo a projektovanie A. Barančík 1433/18 634 01 Ružomberok www.betkoprojekt.sk		Hlavný inžinier projektu: Ing. S. Hurtaľský Zodpovedný projektant: Ing. V. Hnojčík Konštruktér: Ing. P. Kondra	Príloha: PD RF Číslo zákazky: 21_30_B5 Dátum: 28/03/2021 Mierka: 1:20 Formát: 594 x 1500 Číslo výkresu: A_OK_01
INVESTOR: Maspoma spol. s r.o., T.G.Masaryka 8, 960 01 Zvolen		MIESTO STAVBY: Pod Drahami, 96001 Zvolen, parc.č. 491/12 65, 409a/479	
PROJEKT: Novostavba výrobné haly SO-101, II. a III. Etapa		OBJEKT: SO-101	
NÁZOV VÝKRESU: VÝKRES STÍPOV		Výkres, ktorý obsahuje tento dokument, má vlastnosť Betkoprojekt s.r.o. a nemôže byť reprodukován ani inakou formou, ak nie je povolené Betkoprojekt s.r.o. alebo inou oprávnenou osobou.	