


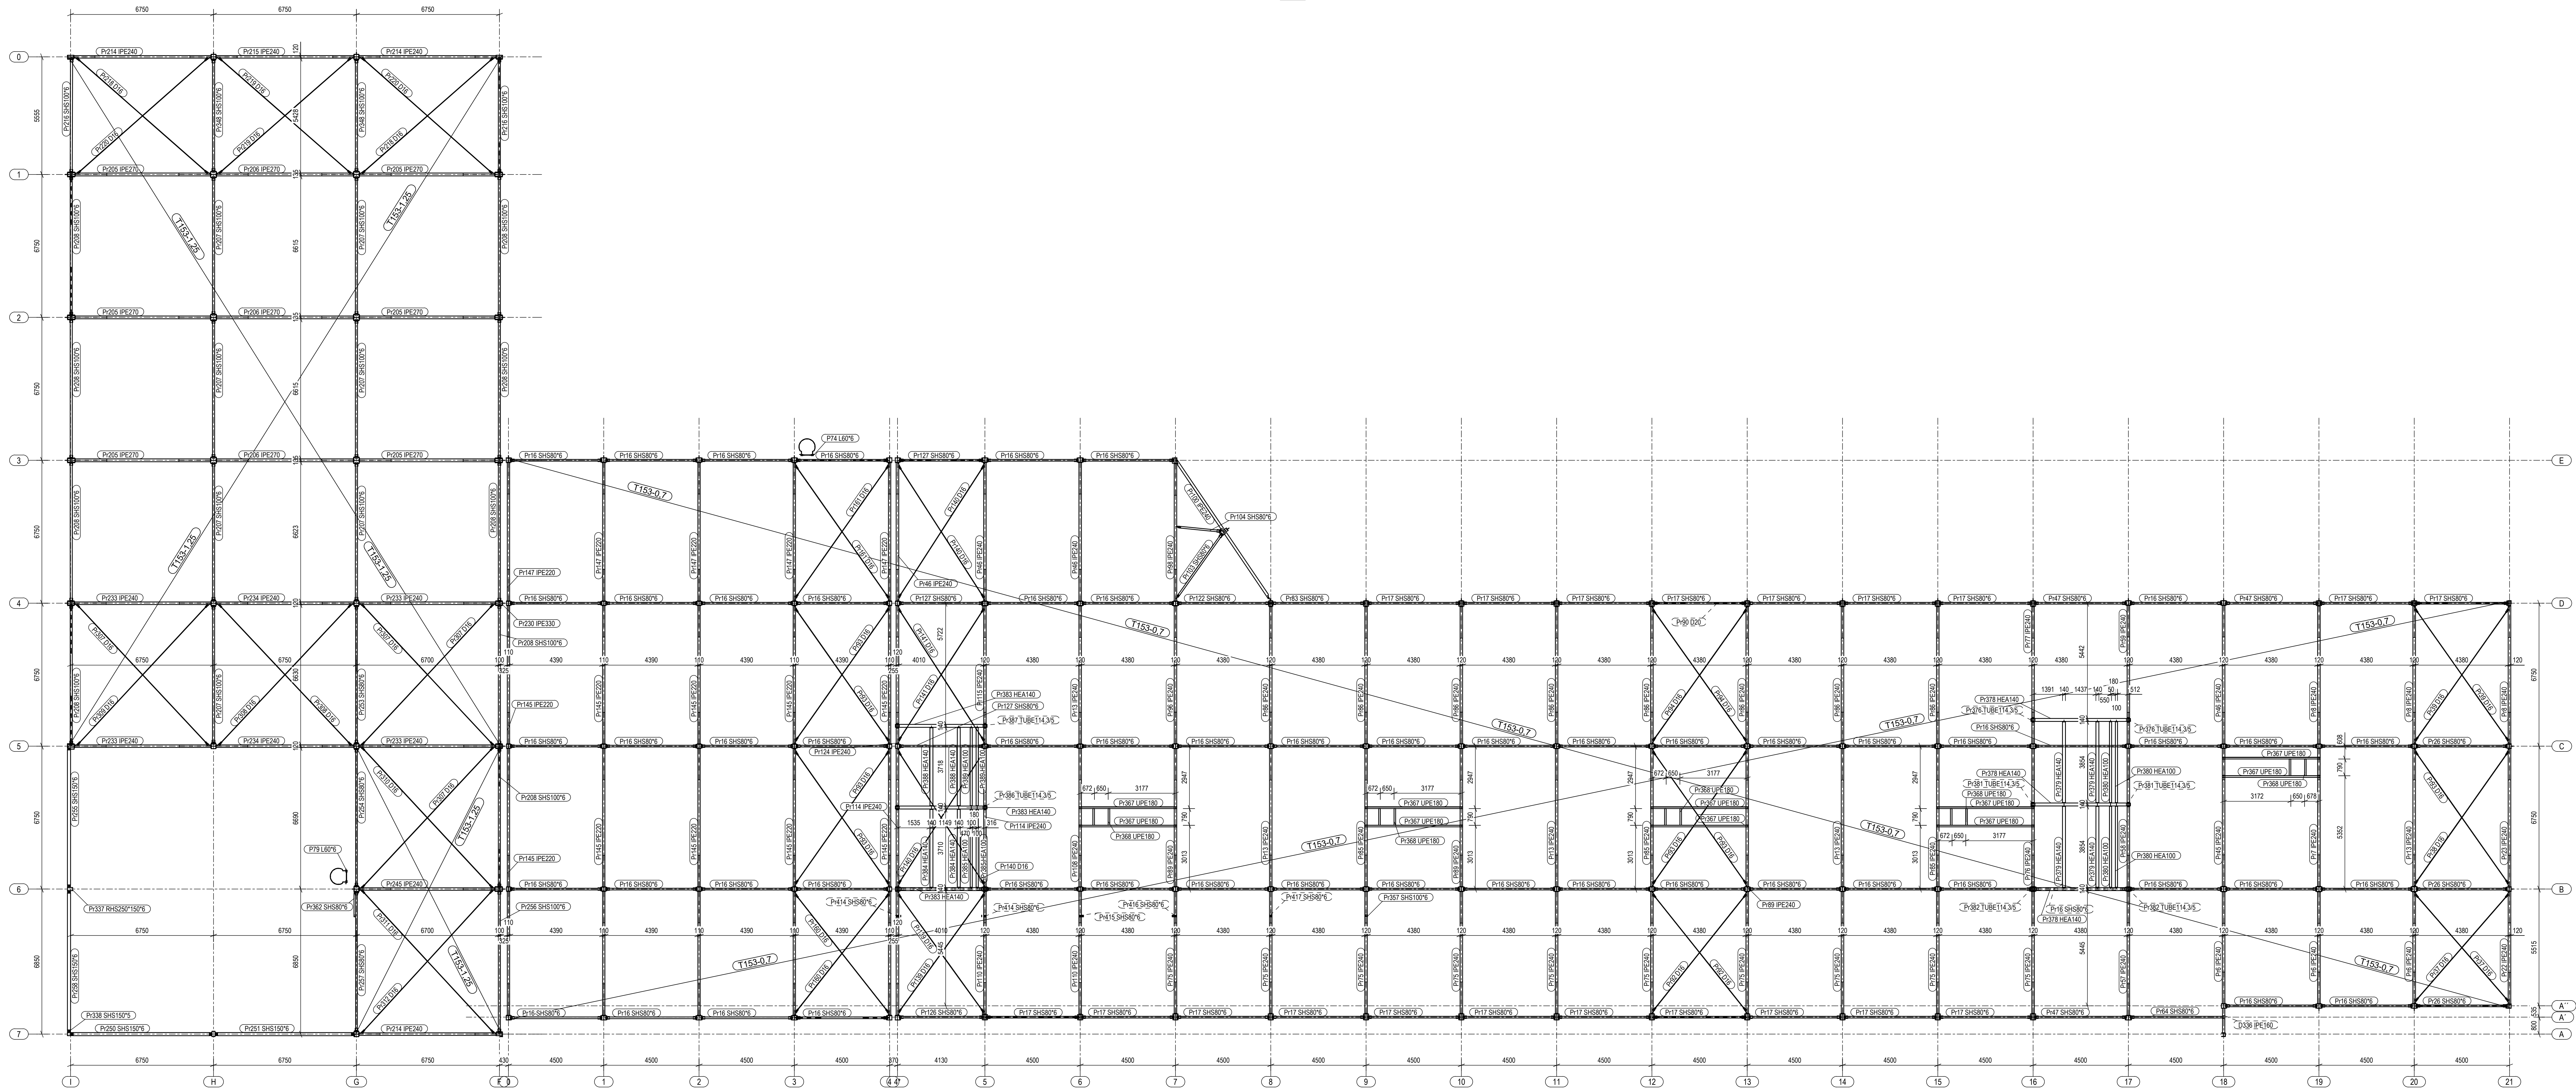


### VYKAZ TRAPEZOVEHO PLECHU

| Oznac.<br>prvku | Profil [mm]     | Plocha<br>+15%<br>[m <sup>2</sup> ] | Hmotnost<br>[Kg/m <sup>2</sup> ] | Hmotnost<br>Celkom<br>[Kg] |
|-----------------|-----------------|-------------------------------------|----------------------------------|----------------------------|
| TP              | T153 hr,0,7 mm  | 2095x1,15=2409                      | 9,30                             | 22404,00                   |
| TP              | T153 hr,1,25 mm | 767x1,15=882                        | 16,80                            | 14818,00                   |
|                 |                 | HMOTNOST CELKOM                     |                                  | 37222,00                   |

## POZNÁMKY

|                               |   |
|-------------------------------|---|
| TREDA MATERIÁLU:              | S235JR   |
| TREDA A NORMA SKRUTKIC:       | 8.8 – ISO 4017 (AK NIE JE UVEDENÉ INAK)   |
| TREDA ZHOTOVENE:              | EXC2   |
| TREDA TOLERANCIE OK:          | PODLA STN EN ISO 9939 – BF   |
| VÝROBA OCELOVÝCH KONŠTRUKCIE: | PODLA STN EN 1999-2: 173 1609   |
| VÝROBNÉ TOLERANCIE:           | PODLA STN EN 1999-2, ODSEK 11.2.2   |
| ZHOTOVENE ZVÁROV:             | PODLA STN EN ISO 9692-1<br>PRÍPRAVA ZVÁROVÝCH PLŇCH PODLA STN EN ISO 9692-2<br>PREVEDENIE ZVÁROV PODLA STN EN ISO 5817 – TREDA C   |
| KONTROLA ZVÁROV:              | VIZUÁLNA KONTROLA VŠETÝCH ZVÁROV PODLA STN EN ISO 5817, STUPEN "C"<br>ULTRAZVUKOVÁ KONTROLA (UT) PODLA EN ISO 17640 (AK JE POŽADOVANÁ)<br>MAGNETICKÁ KONTROLA (MT) PODLA STN EN ISO 5817 (AK JE POŽADOVANÁ)<br>PENETRÁCNA KONTROLA (PT) PODLA STN EN ISO 5817 (AK JE POŽADOVANÁ) |
| ÚPRAVA POVRCHOV:              | PRÍPRAVA POVRCHU OCELE PRED APLIKÁCIOU NÁTEROV PODLA STN EN ISO 8501   |
| OCHRANNÝ NÁTER:               | PODLA STN EN ISO 12944-5<br>2x S 2000 - SYNTETICKÝ ZÁKLADNÝ ANTOKROZIVNÝ NÁTER<br>2x S 2014 - SYNTETICKÝ VÝCHNÝ NÁTER   |




|   |                                                                                             |  |
|---|---------------------------------------------------------------------------------------------|--|
|  Betko projekt, s.r.o.<br>A. Beniška 333/39<br>010 01 Bratislava<br>www.betkoProjekt.sk | Hlavný inžinier projektu:<br>Ing. S. Hurňanský<br>Zodpovedný projektant:<br>Ing. V. Hnojčík |  |
|   | Konštruktér:<br>Ing. P. Kondra                                                              |  |
| PRŮJEDKA:  prvý kvadrant                                                                |                                                                                             |  |
| INVEŠTOR: Mästopma spol. s r.o., T.G.Masaryka 8, 960 01 Zvolen   | Stupeň PD: RP                                                                               |  |
| MESTO STAVBY: Pod Drahami, 96001 Zvolen, parc.č. 491/2 65, 409A/9   | Číslo zámkový: 21_30_BS                                                                     |  |
| PROJEKT:   | Dátum: 28.03.2021                                                                           |  |
| <b>Novostavba výrobnej haly SO-101, II. a III. Etapa</b>   | Mierka: 1:100                                                                               |  |
| OBJEKT: SO-101   | Formát: výška x 1500                                                                        |  |
| NÁZOV VÝKRESU<br><b>VÝKRES STRECHY</b>   | Číslo výkresu:<br><b>A_OK_03</b>                                                            |  |

Informácie, ktoré obsahuje tento dokument sú vlastníctvom Bellaproyekt s.r.o. a nesmú sa reprodukovat ani odovzdať tretej osobe, alebo byť použité akýmkoľvek spôsobom bez predchádzajúceho písomného povolenia Bellaproyekt s.r.o. alebo ním oprávnenaj osoby