


Stavba : **Rekonštrukcia a prístavba pavilónu Onkológie, Fakultná nemocnica Trenčín**
Investor : Fakultná nemocnica Trenčín
Legionárska 28, 91171 Trenčín
Miesto : Fakultná nemocnica Trenčín
Legionárska 28, 91171 Trenčín
Okres : Trenčín
Kraj : Trenčín
Zák. číslo : 2018 - 23
Stupeň : **Projekt stavby**

SO 05 Búracie práce

Dátum: január 2019

Číslo vyhotovenia:

 

Názov stavby

Rekonštrukcia a prístavba pavilónu Onkológie, Fakultná nemocnica Trenčín

investor

Fakultná nemocnica Trenčín, Legionárska 28, 91171 Trenčín

SO 05 Búracie práce

Architektonické a stavebné riešenie

Dátum

31.10.2018

Názov dokumentu	Číslo dokumentu				Revízia		
Zoznam dokumentácie	RP	SO05	BRP	SP01	00		
Technická správa	RP	SO05	BRP	SP02	00		
Situácia	RP	SO05	BRP	0001	00		

Názov a miesto stavby Rekonštrukcia a prístavba pavilónu Onkológie, Fakultná nemocnica Trenčín Legionárska 28, 91171 Trenčín Adresa miesta predmetnej stavby, par. číslo, kat územie	Zákazkové číslo 2018 23
Investor Fakultná nemocnica Trenčín, Legionárska 28, 91171 Trenčín Adresa sídla investora/objednávateľa	Dátum 2019-01

Stupeň dokumentácie - revízia Realizačný projekt	Kód RP	Číslo revízie 00
Časť projektu D – Dokumentácia stavebných objektov	Označenie D	
Objekt SO 05 – Búracie práce	Kód objektu SO05	
Profesná časť	Kód profesie BRP	
Dokument Technická správa	Orientačné číslo SP02	Počet strán 4

HIP Ing. Miroslav Kubiš	Paré
Zodpovedný projektant Ing. arch.Eva Komáromyová	
Vypracoval Ing. arch.Eva Komáromyová	

Stavba : **Rekonštrukcia a prístavba pavilónu Onkológie,
Fakultná nemocnica Trenčín**
Investor : **Fakultná nemocnica Trenčín, Legionárska 28, 91171 Trenčín**
Miesto : Trenčín
Okres : Trenčín
Kraj : Trenčiansky
Zák. číslo : 2018 23
Stupeň : **Realizačný projekt**
Objekt : **SO 05 Búracie práce**

Technická správa

1. Projektové podklady (podklady, z ktorých sa vychádzalo)

Pri spracovaní dokumentácie boli použité nasledovné podklady:

- Štúdia realizovateľnosti, FN TN
- kópia katastrálnej mapy - príslušný mapový list
- Projekt existujúcej stavby / pôvodný/
- Osobná obhliadka lokality
- Dohľadanie skutkového stavu priestoru a lokality f. Neo Domus, s.r.o.,

2. Východiskové údaje

Stavba sa nachádza v intraviláne nemocnice, je navrhovaná na voľnom priestranstve ako prístavba k existujúcemu pavilónu onkológie a nezasahuje negatívne do urbanistického riešenia areálu nemocnice.

Záujmový priestor určený pre výstavbu sa nachádza v uzatvorenom areáli Fakultnej nemocnice v Trenčíne.

Vlastníkom objektu je Slovenská republika - **Fakultná nemocnica Trenčín**, Legionárska 28, 91171 Trenčín.

Jestvujúca stavba pavilónu Onkológie je vedená v katastrálnej mape na parcele 747/6, k.ú Trenčín, predmetný objekt návrhu prístavby je riešený v katastrálnej mape na parcele 746/1, k.ú Trenčín.

3. Obsah riešeného objektu

SO 05 – Búracie práce

Objekt búracích prác rieši návrh demontážnych dvoch jestvujúcich garáží a búracích prác betónových, asfaltových plôch a dlažbových platní, ktoré je potrebné odstrániť pre začatie realizácie prác výstavby prístavby objektu SO02 Prístavba pavilónu Onkológie. Tento typ búracích prác nenarúšajú prevádzku a celistvosť jestvujúceho objektu pavilónu Onkológie.

Predmetom riešenia SO05 Búracie práce nie sú tieto objekty:

Búracie práce zádveria jestvujúceho objektu pavilónu Onkológie, riešené SO02-1.01 Pôdorys

1.nadzemné podlažie, strecha- Búracie práce v.č.0001 v PD ARS

Búracie práce SO03 Preložka VN je riešená v PD profesie ELV.

Búracie práce SO04 Prípojka NN je riešená v PD profesie ELV.

Búracie práce SO02-1.05 Návrh potrubia pre splaškovú a dažďovú kanalizáciu.

4. Stavebno-technické riešenie

Búracie a demontážne práce:

Búracie práce sú rozdelené na búracie práce objektov A, B, C.

A – Demontážne práce jestvujúcej plechovej garáže, búracie práce betónovej plochy:

Búracie práce je nutné realizovať z dôvodu výstavby novej prístavby.

Plechová garáž (16,0m²), ktorá sa nachádza na betónovej ploche hr. 200mm (cca 21,0m²).

Garáž demontuje a prevezie na miesto stanovené nemocnicou, nelikviduje sa. Betónová plocha sa vybúra a materiál sa odvezie na príslušnú skládku mesta Trenčína.

B – Demontážne práce jestvujúcej betónovej garáže, búracie práce betónovej plochy- podlahy pod garážou , nájazdu do garáže zo strany komunikácie a búracie práce asfaltovej plochy a dlažbových kociek-dlažbový chodník: Búracie práce je nutné realizovať z dôvodu prístupu pre fekálne vozidlo. Pôvodný prístup zo severnej strany bude výstavbou novej prístavby znemožnený.

Betónová garáž (cca19,0m²), ktorá sa nachádza na betónovej ploche hr. 200mm a nájazd do garáže (cca 30,0m²).

Garáž demontuje a prevezie na miesto stanovené nemocnicou, nelikviduje sa. Betónová plocha sa vybúra a materiál sa odvezie na príslušnú skládku mesta Trenčína.

Asfaltová plocha hr. 200mm (cca 25,0m²), odvezie na príslušnú skládku mesta Trenčína.

Dlažbový chodník (cca 2,0m²) sa vybúra v požadovanom rozsahu a spätne sa použije, na doplnenie jestvujúcich dlažbových chodníkov v átriu jestvujúcich objektov.

C – Búracie práce betónovej plochy:

Búracie práce pre zmeny tvaru jestvujúceho objektu pavilónu Onkológie a vybudovaním spevnených plôch.

Búracie práce betónových plôch hr. cca 200mm v miestach pred jestvujúcim vstupom - zádverím do objektu pavilónu Onkológie, v plošnej výmere (cca 30,0m²).

Búranie tejto plochy je nutné etapizovať v súlade SO02 Prístavba pavilónu Onkológie koordinovať s SO01 Lineárne urýchľovače I., II. Jedná sa o transport prístrojov do zrekonštruovaných priestorov.

Asfaltová plocha hr. 200mm (cca 2,2m²), odvezie na príslušnú skládku mesta Trenčína.

Búracie práce zádveria jestvujúceho objektu pavilónu Onkológie, riešené SO02-1.01 Pôdorys 1.nadzemné podlažie, strecha- Búracie práce v.č.0001 v PD ARS.

5. Záver

Spracovateľ upozorňuje investora, že počas búracích prác je potrebná spolupráca dodávateľa so spracovateľom dokumentácie, aby realizácia stavby bola uskutočnená podľa PD.

Pred začatím búracích prác je nutné aby investor zabezpečil odopnutie všetkých jestvujúcich podzemných inžinierskych sietí a prípojok, ktoré sú napojené do jestvujúcich objektov garáží A, B, o čom sa urobí záznam do stavebného denníka. Zabezpečí sa miesto premiestnenia garáží A, B.


V prípade, že jestvujúce inž. siete sú výškovo alebo smerovo uložené inak ako uvažuje tento projekt resp. sa na trasách prípojok nachádzajú ďalšie siete, je toto nutné rešpektovať, prípadne na stavbu prizvať projektanta. Akúkoľvek zmenu je preto potrebné riešiť so spracovateľom dokumentácie

Pri práci je potrebné dodržiavať hlavne predpisy o práci v blízkosti a pod elektrickým vedením, predpisy o manipulácii so stavebnými strojmi a nákladnými automobilmi, ktoré zahŕňa Vyhl.SÚP a Vyh. SBÚ o bezpečnosti práce a technických zariadení pri stavebných prácach.

Rovnako musí byť určený stavebný dozor s príslušným oprávnením podľa Zákona č.236/2000 Z.z a stavbyvedúci stavby.


V Trenčíne, január 2019

vypracoval Ing.arch. Eva Komáromyová

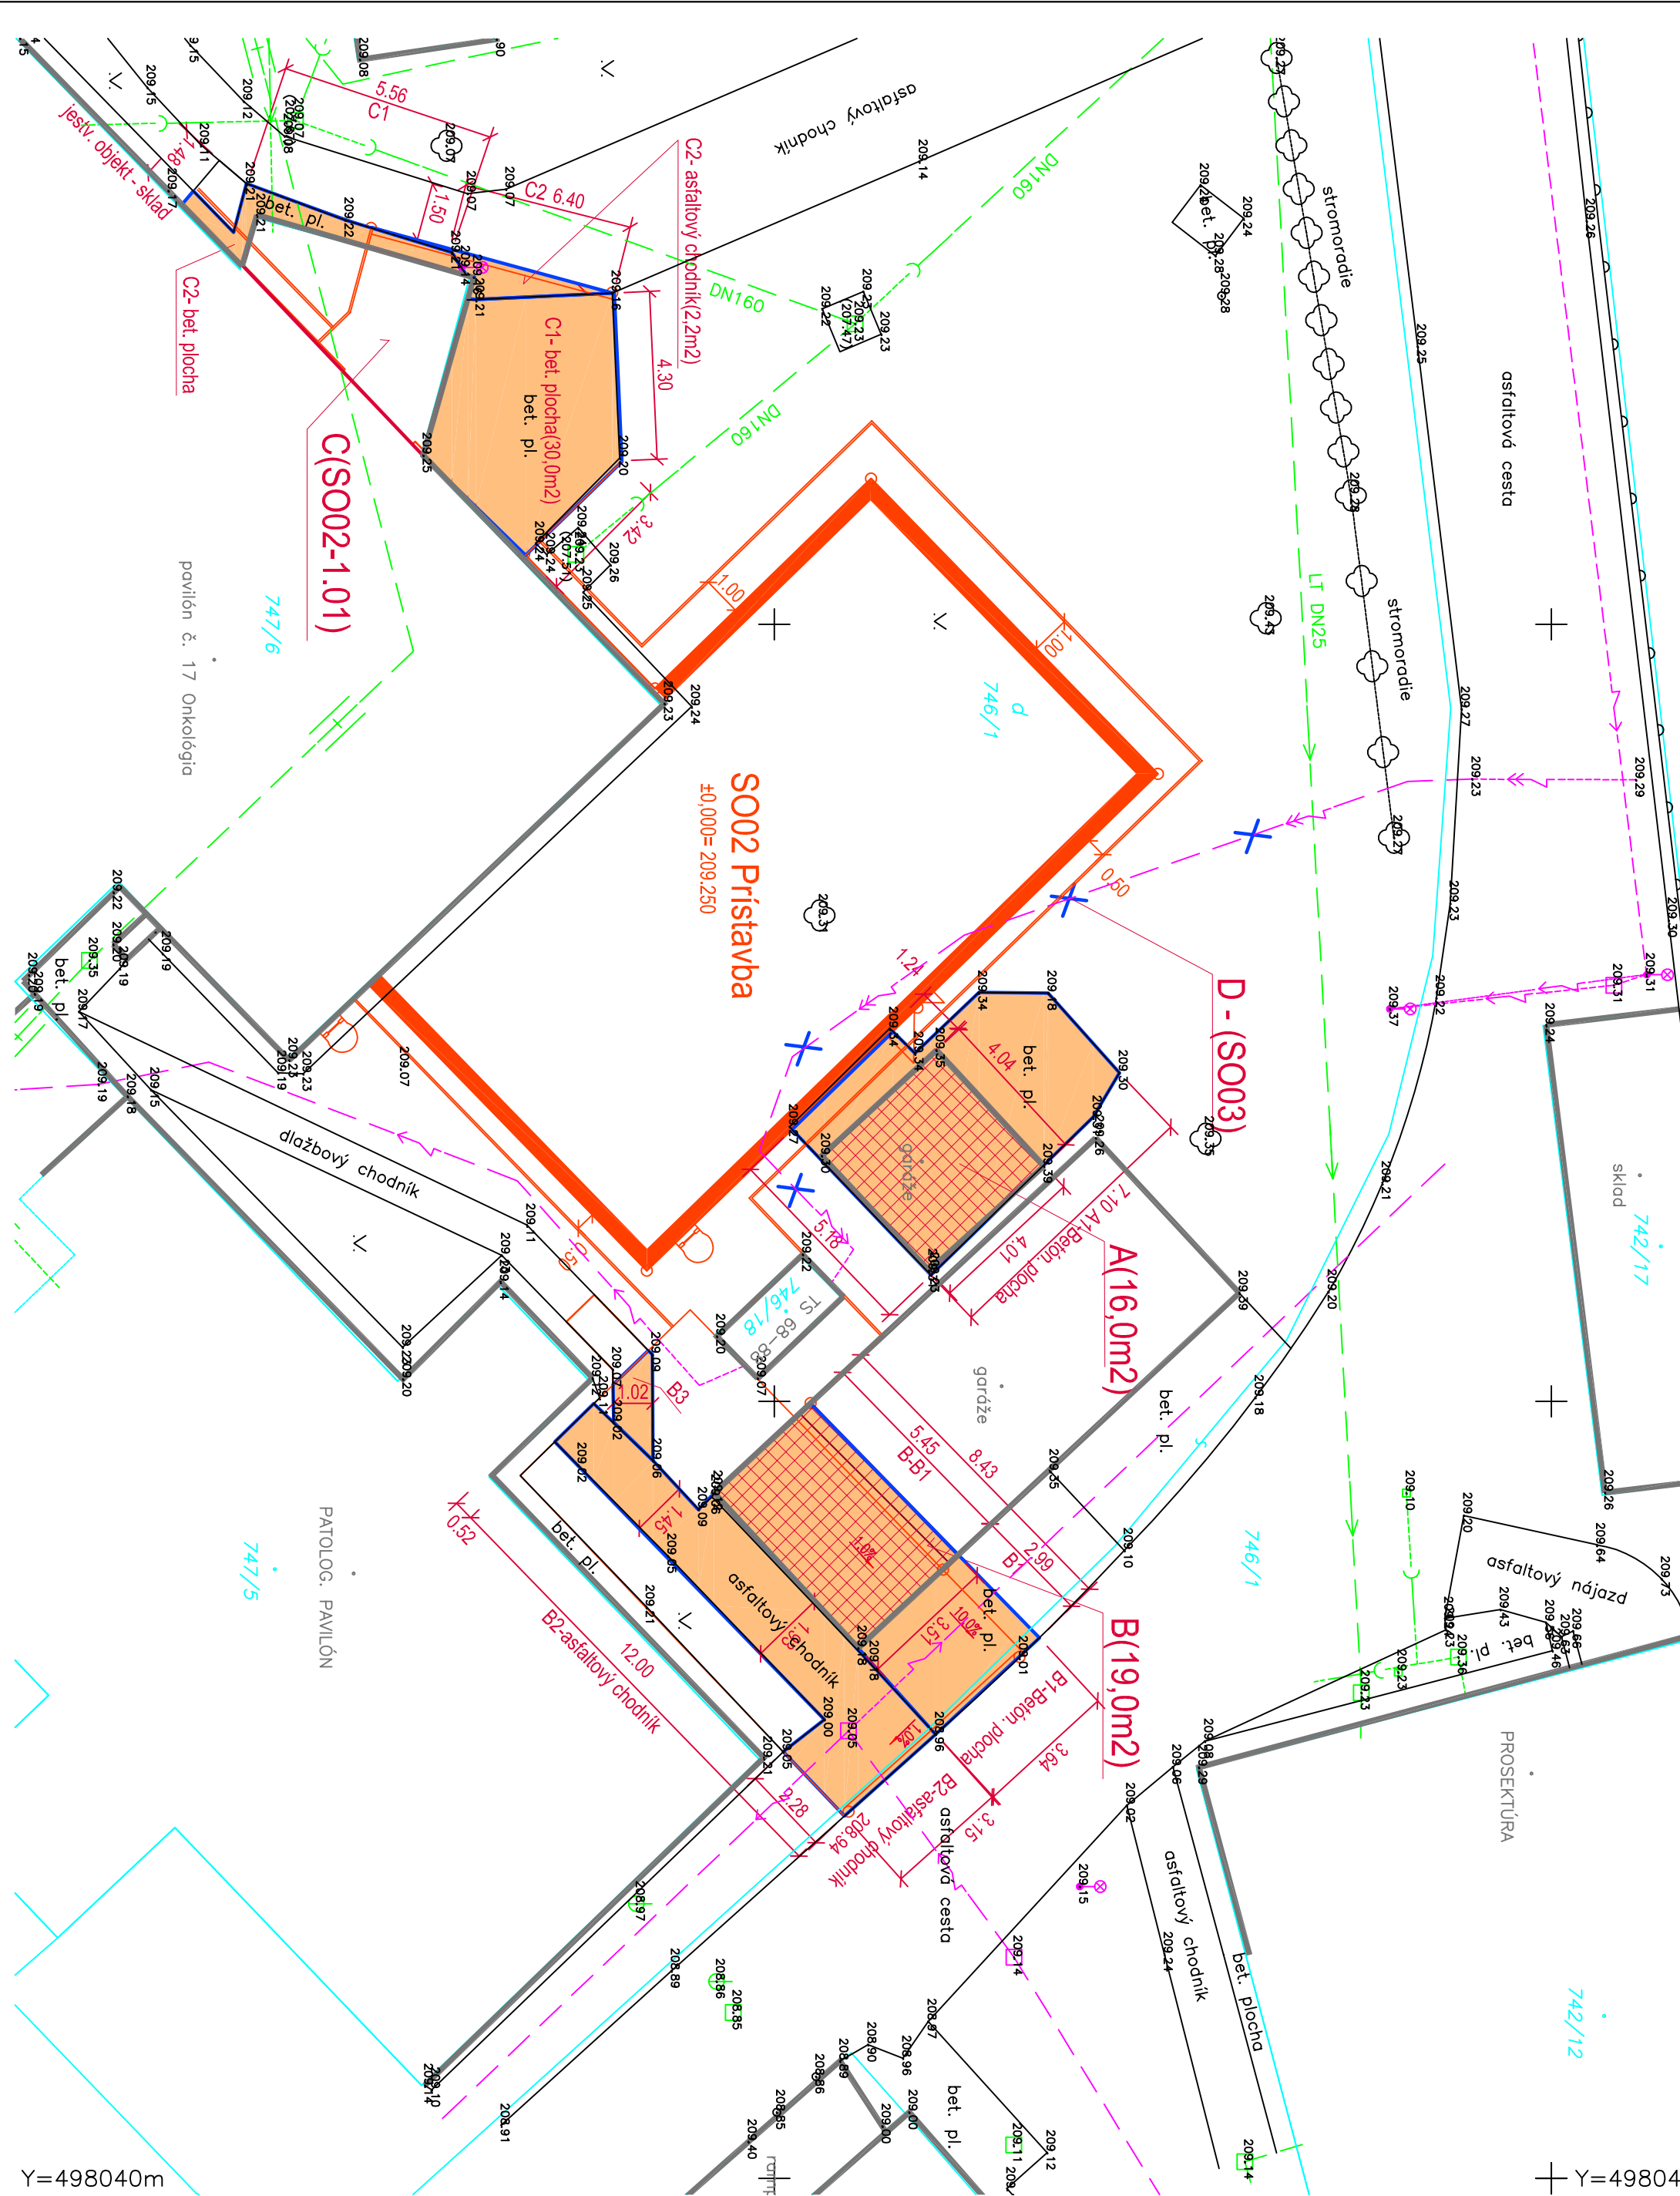

LEGENDA

- A, B - Demontážne práce jestvujúcej plechovej a montovanej betónovej garáže
- Búracie práce - betónová plocha hr. 200mm (A1, B1, C1)
- Búracie práce - asfaltová plocha hr. 200mm (B2)
- Búracie práce - dlažbový chodník hr. 200mm (B3)
- D - Prekládka (riešené SO03 Prekládka VN)
- C - Búracie práce (riešené SO02-1.01 Búracie práce v.č.0001)
- Búracie práce hr. 200mm :
 - A - A1 betónová plocha 32,0m2
 - B - B1 betónová plocha 30,0m2
 - B2 asfaltová plocha 25,0m2
 - B3 dlažbový chodník 2,0m2
 - C - C1 betónová plocha 30,0m2
 - C2 asfaltová plocha 2,2m2
- SO02 Prístavba

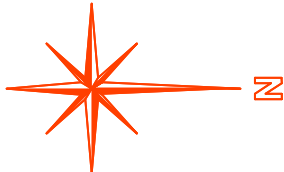

Súradnicový systém : S-JTSK
Výškový systém : BpV ±0,000= 209,250

NEODOMUS
Architecture & civil Engineering
Jilemnického 2, 911 01 Trenčín
+421 32 285 0070 info@neodomus.sk

HPr / project engineer Ing. Miroslav Kubiš	
Zodpovedný projektant / designer in charge Ing. arch. Peter Guľa	
Výpracoval / drawn by Ing. arch. Eva Konáňomiová	



Názov a miesto stavby / project title and location Rekonštrukcia a prístavba pavilónu Onkológie, Fakultná nemocnica Trenčín	Paré / setlisto
Legionárska 28, 911 71 Trenčín	
Investor / investor Fakultná nemocnica Trenčín	
Legionárska 28, 911 71 Trenčín	

Časť projektu / part D - Dokumentácia stavebných objektov	Označenie / code D
Objekt / object SO 04 - Búracie práce	Zákazateľ / contact No. 2018 23
Profesná časť / special part	Dátum / date 01.2019
Názov výkresu / drawing	Formát / format

Situácia	Formát / format
Supleť PD / stage of docum.	3xA4
RP	1:150

© Všetky informácie obsiahnuté na tomto výkrese sú vlastníctvom Neo Domus s.r.o. Treba ich používať alebo odovzdávať tretej osobe je užívanie na písomný súhlas oprávneného zástupcu Neo Domus s.r.o.