


SITUÁCIA BÚRACÍCH PRÁČ

M 1:250

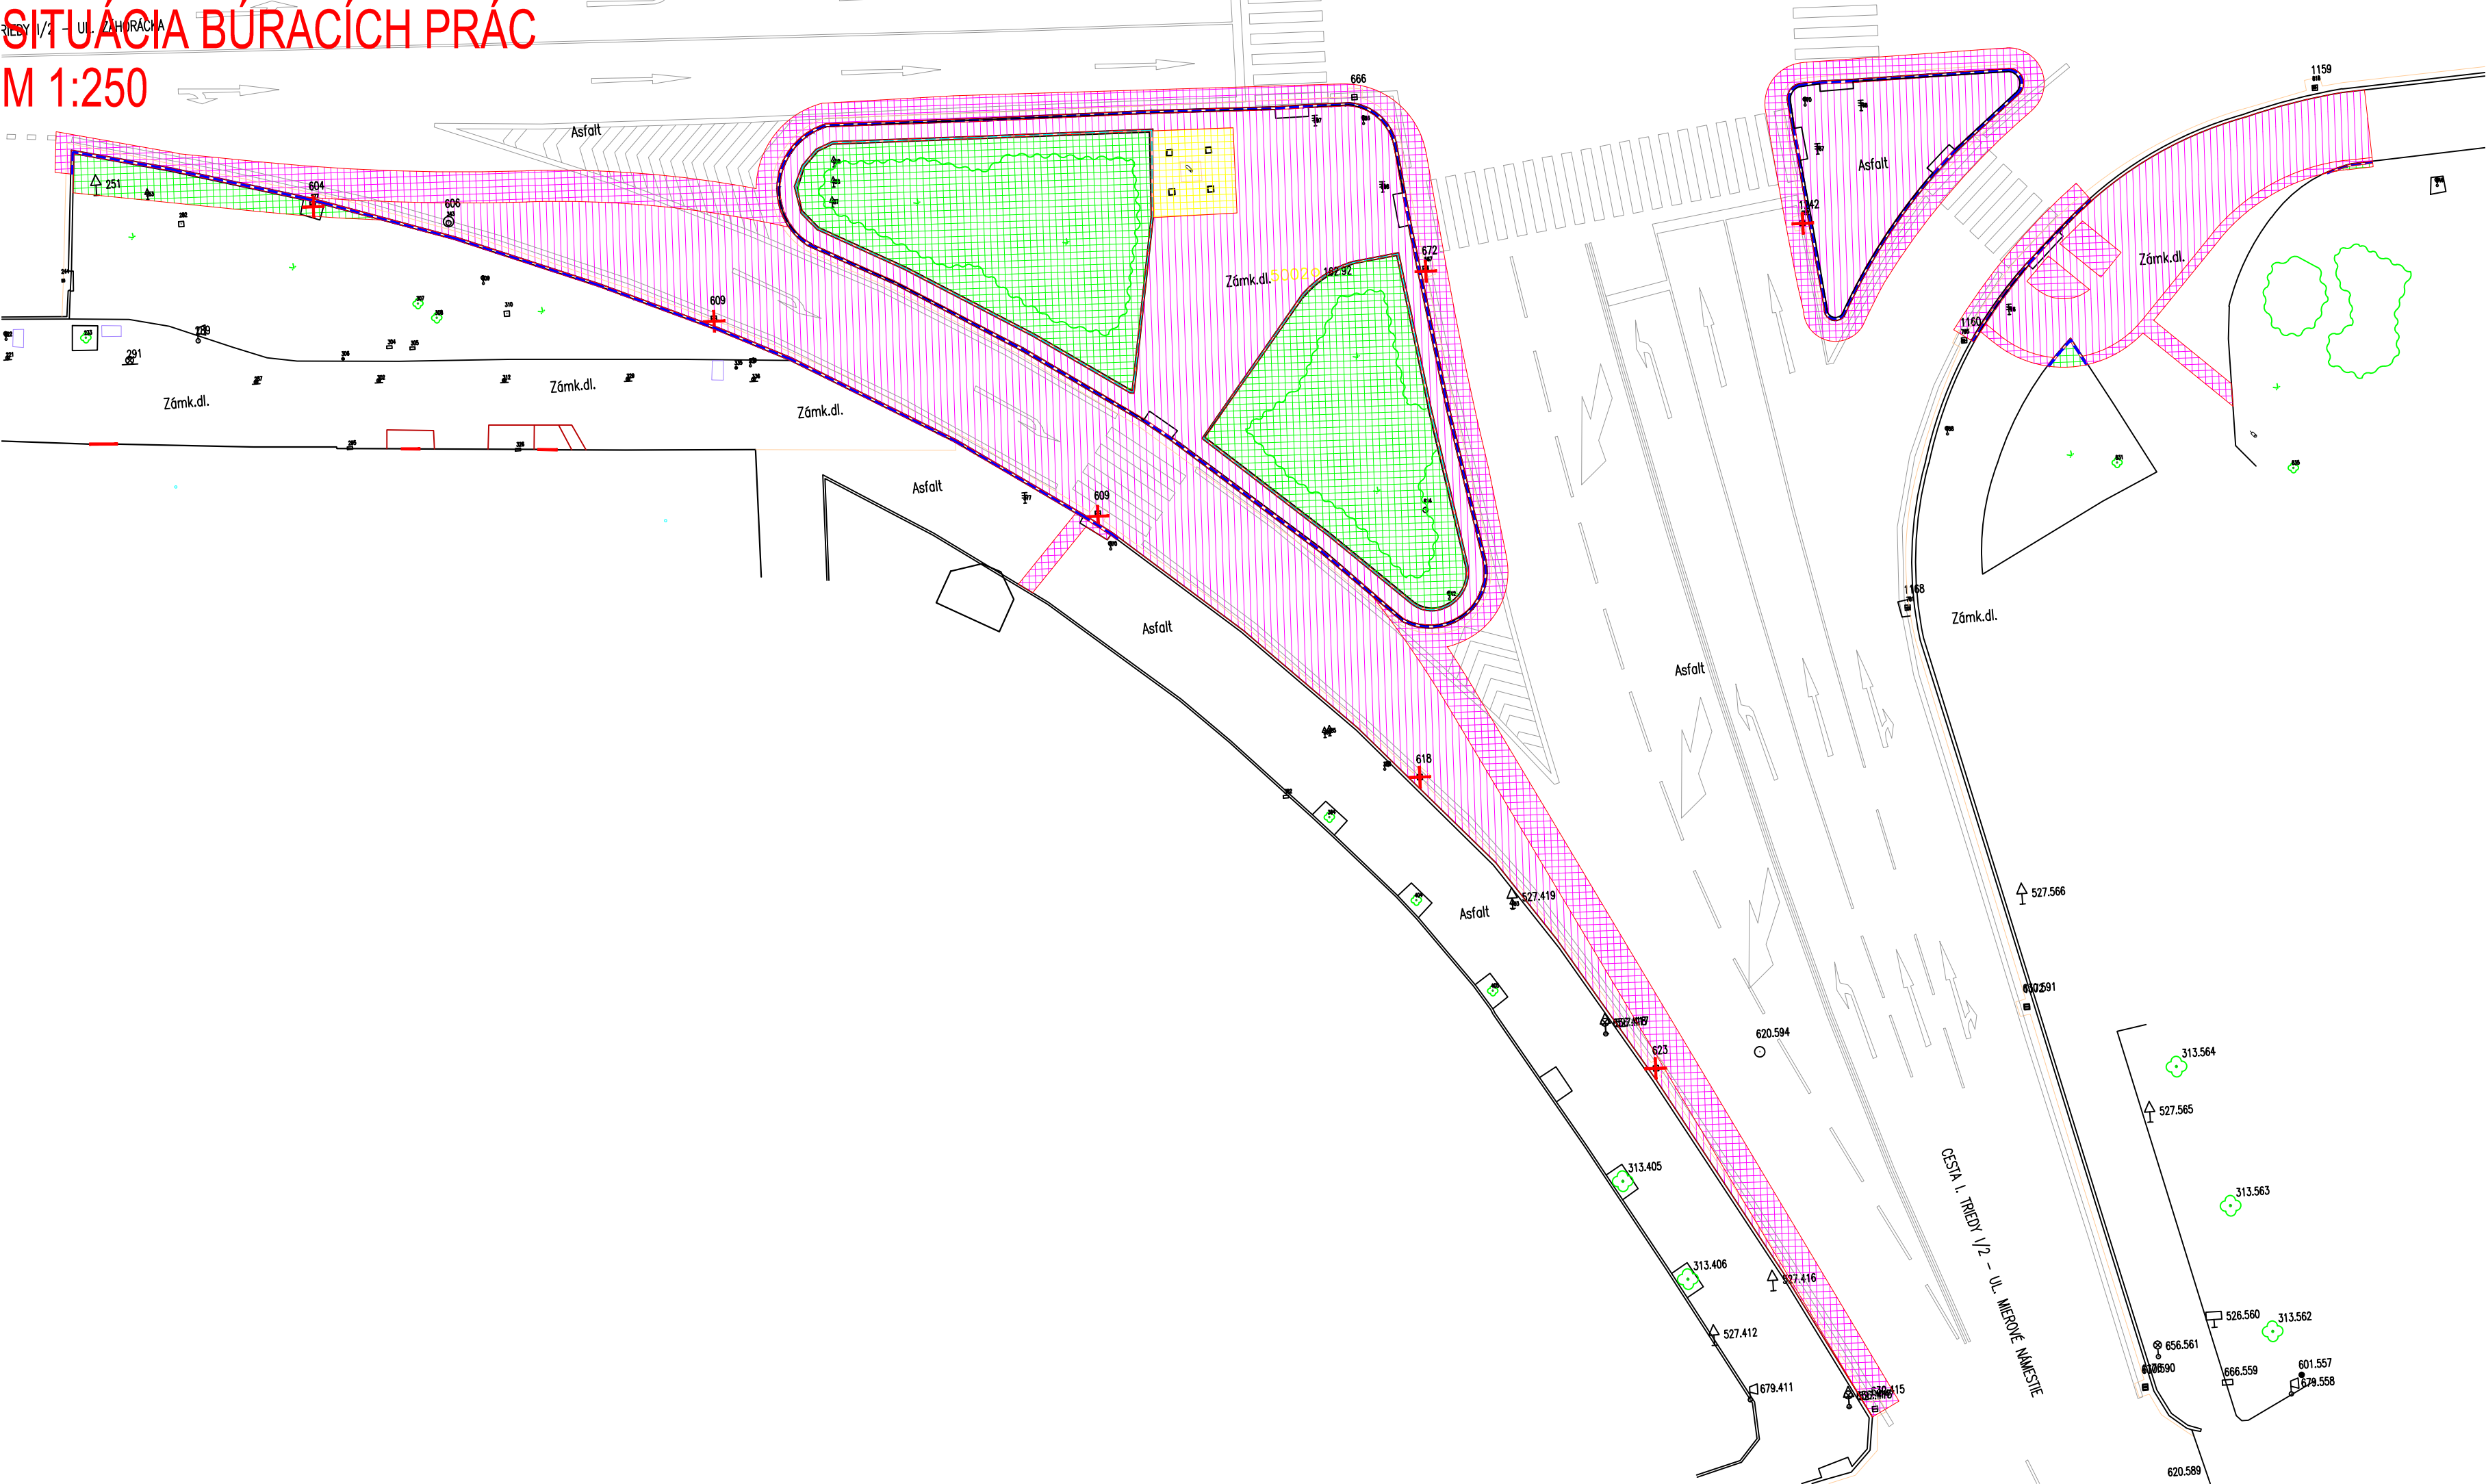


LEGENDA PLÔCH:

- [Pink diagonal lines] VYBÚRANIE CELEJ KONŠTRUKCIE VOZOVKY KOMUNIKÁCIE/CHODNÍKA
- [Pink cross-hatch] VYBÚRANIE KONŠTRUKCIE VOZOVKY KOMUNIKÁCIE/CHODNÍKA V POTREBNEJ HRÚBKKE
- [Yellow cross-hatch] VYBÚRANIE (PRESUN) EXISTUJÚCEJ SOCHY AJ S PODKLADOM
- [Green cross-hatch] ODHUMUSOVANIE/VÝKOPY

LEGENDA ČIAR A SYMBOLOV:

- [Blue dashed line] VYBÚRANIE EXISTUJÚCICH CESTNÝCH/ZÁHONOVÝCH BETÓNOVÝCH OBRUBNÍKOV VRÁTANE LÔŽKA
- [Cyan dashed line] VYBÚRANIE EXISTUJÚCICH BETÓNOVÝCH PALISÁD VRÁTANE LÔŽKA
- [Red X symbol] VYBÚRANIE EXISTUJÚCICH ULIČNÝCH VPUSTOV

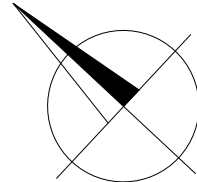



ZMENA VÝKRESU:

Č. ZMENY	PREDMET ZMENY	ZMENU USKUTOČNIL	PODPIS	DÁTUM ZMENY
1				
2				
3				

D 101

SÚRADNICOVÝ SYSTÉM : JTSK 03

VÝŠKOVÝ SYSTÉM : B.p.v.

ZODPOVEDNÝ PROJEKTANT	ING. TOMÁŠ PONECHAL				
VYPRACOVAL	ING. TOMÁŠ PONECHAL				
KONTROLOVAL	ING. MARTIN VILČ				
KÚ, MÚ, OÚ	OKRES MALACKY, K.Ú. MALACKY				
OBJEDNÁVATEL, INVESTOR	MESTO MALACKY, BERNOLÁKOVA 5188/1A, 901 01 MALACKY				
NÁZOV AKCIE: ÚPRAVA KRIŽOVATKY CIEST I/2, II/503 A UL. RADLINSKÉHO, MALACKY			DÁTUM	07/2018	
			FORMÁT	4x4	
			MIERKA	1:250	
			STUPEŇ	DRS	
NÁZOV OBJEKTU: ÚPRAVA VETVY I/2 A UL. RADLINSKÉHO			ZÁK. ČÍSLO	180018	
NÁZOV VÝKRESU: SITUÁCIA BÚRACÍCH PRÁČ			Č. SÚPRAVY	Č. VÝKRESU 09	