


KANAŁ K.1

KANAŁ K.2

KANAŁ K.3

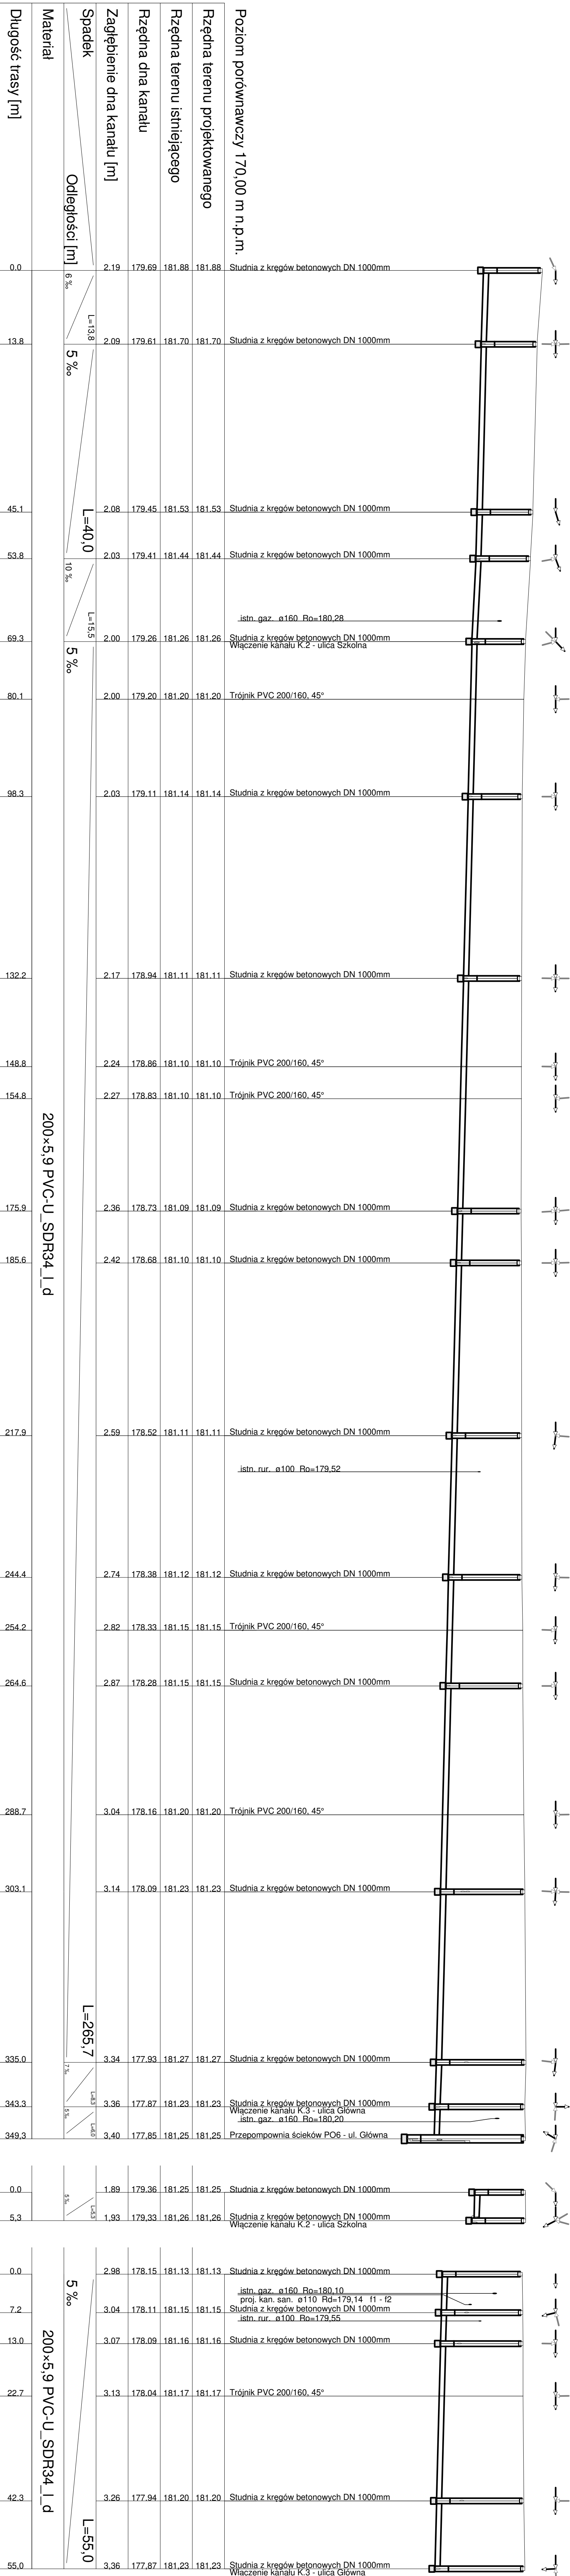

Nazwa projektu: Profil podłużny					
Opis: Sieć kanalizacji sanitarnej w Budziskach					
Inicjator		Nr uprawnień		Podpis i Stempel	
Projektant		69/2000		Branża: Sanitarna	
Sprawdzający		715/01		Skala: 1:500	
Asyent projekt		mgr inż. Aleksandra Sawicka		Nr projektu: 14	
Data: Czerwiec 2021 r.		Firma: "SAWAND-BUD"		47-400 Radków	
				UŚpółdzielca 4/5	