



Pôdorys vetracieho stropu TPV

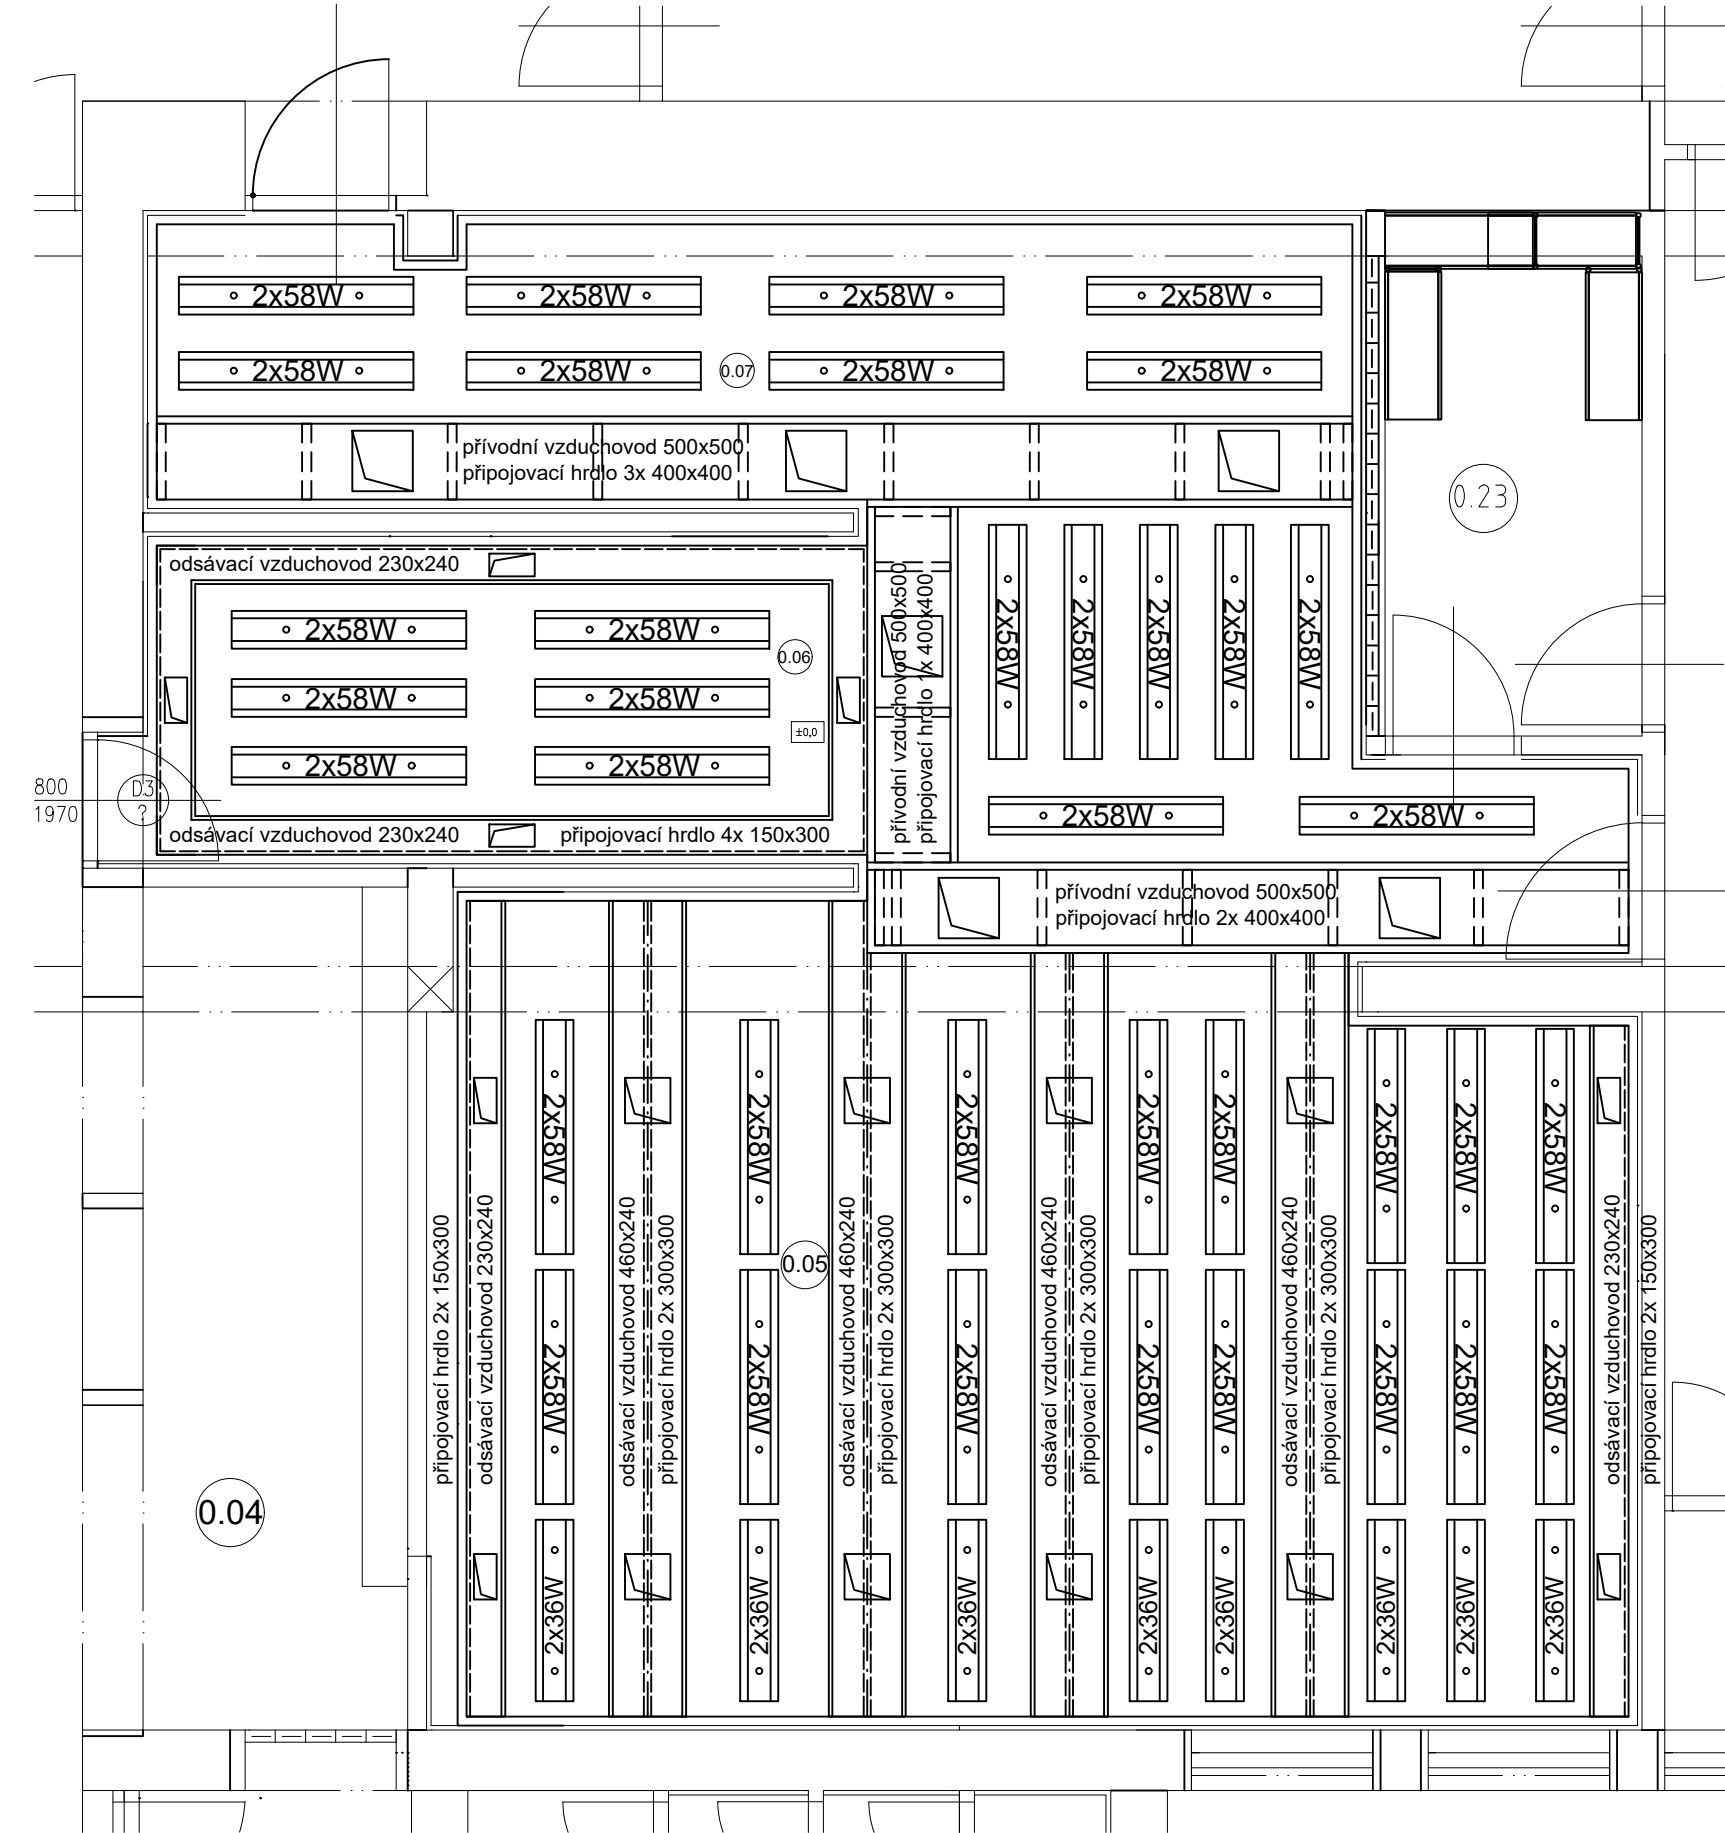

Pôdorys prízemí

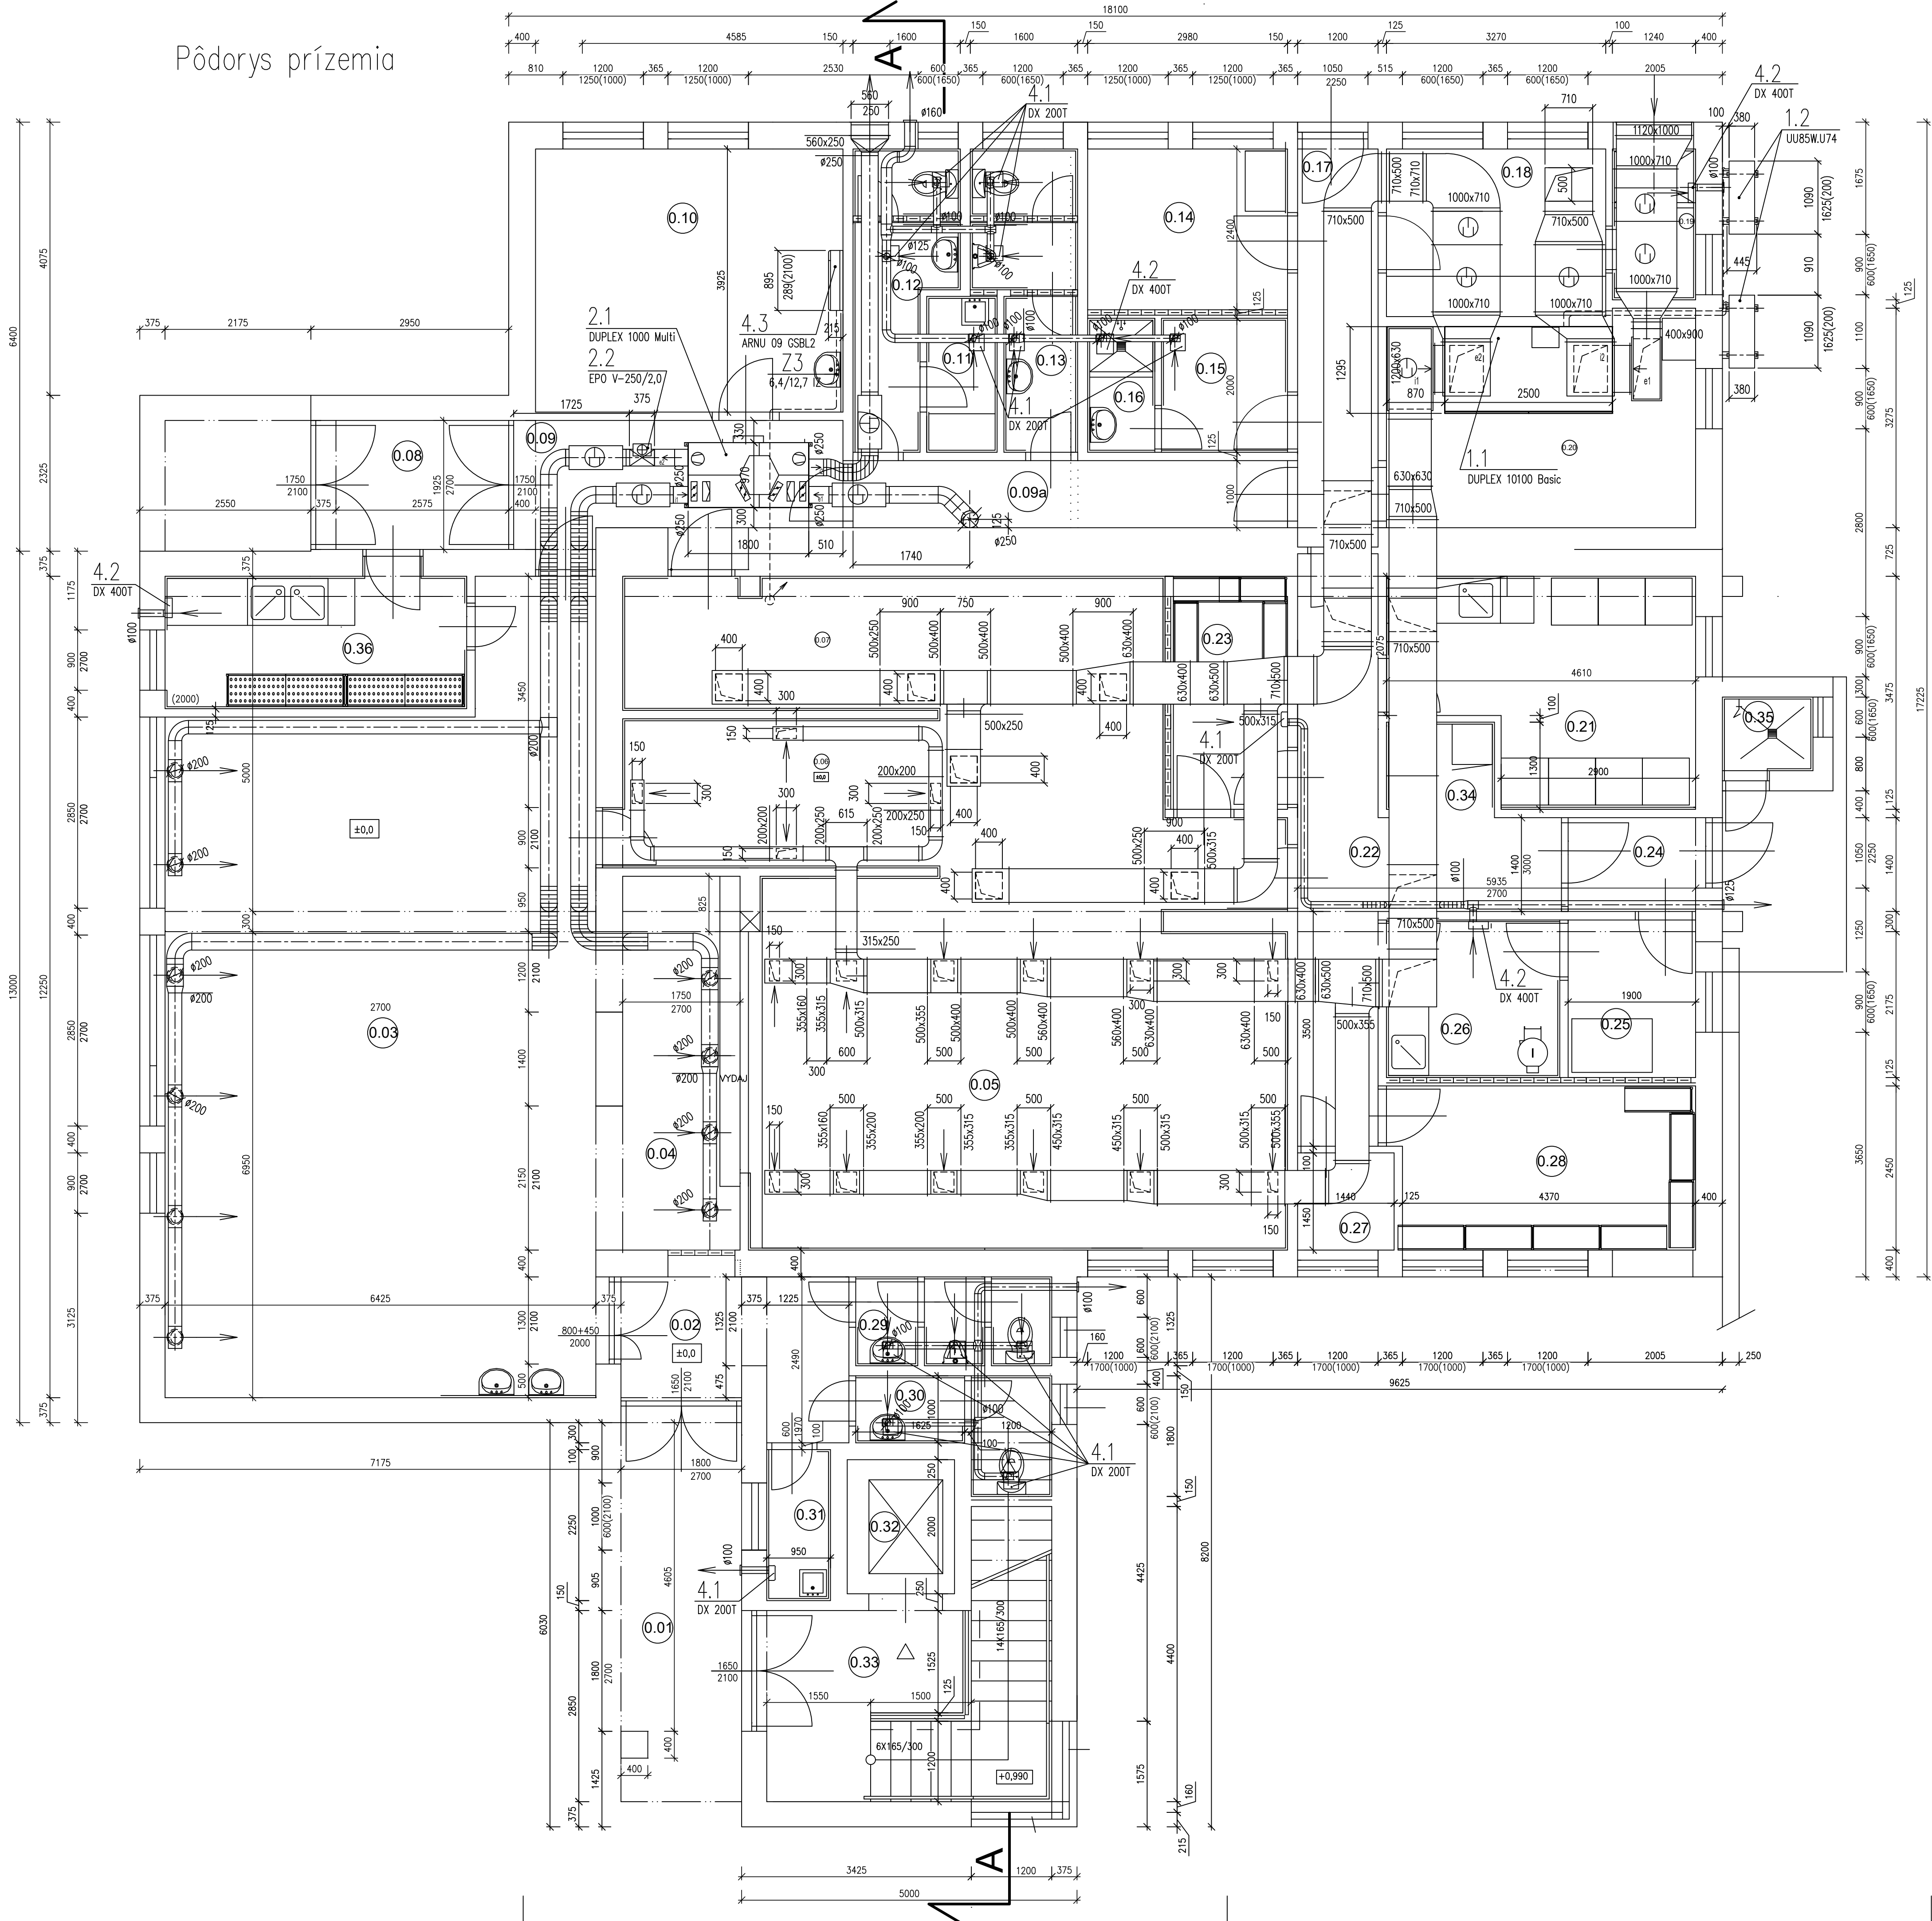

| POPIS MIESTNOSTÍ | | |
|------------------|--------------------------|-------------|
| OZN. MIEST. | ÚČEL MIESTNOSTI | PLOCHA (m²) |
| 0.01 | KRYTÝ VSTUP | 9.93 |
| 0.02 | ZÁDVERIE | 7.45 |
| 0.03 | JEDALEŇ | 69.80 |
| 0.04 | VÝDAJŇA JEDÁL | 11.17 |
| 0.05 | KUCHYŇA | 41.39 |
| 0.06 | UMÝVAREŇ BIELEHO RIADU | 23.00 |
| 0.07 | VÝDAJŇA PRE PACIENTOV | 16.60 |
| 0.08 | ZÁDVERIE | 5.90 |
| 0.09 | KOMUNIKAČNÝ PRIESTOR | 8.65 |
| 0.09a | KOMUNIKAČNÝ PRIESTOR | 6.50 |
| 0.10 | KANCELARIA | 18.00 |
| 0.11 | PRIESTOR PRE UPRATOVAČKU | 2.44 |
| 0.12 | WC ŽENY | 5.70 |
| 0.13 | WC MUŽI | 5.90 |
| 0.14 | DENNÁ MIESTNOSŤ | 7.15 |
| 0.15 | SATŇA MUŽI | 3.75 |
| 0.16 | SOC. ZARIADENIE MUŽI | 2.00 |
| 0.17 | VSTUP | 7.42 |
| 0.18 | SATŇA ŽENY | 8.17 |
| 0.19 | SOC. ZARIADENIE ŽENY | 2.85 |
| 0.20 | TECHNICKÁ MIESTNOSŤ | 14.10 |
| 0.21 | SKLAD MASOVÝCH VÝROBKOV | 16.00 |
| 0.22 | KOMUNIKAČNÝ PRIESTOR | 14.45 |
| 0.23 | PRÍRUČNÝ SKLAD | 5.90 |
| 0.24 | VSTUP | 2.80 |
| 0.25 | SKLAD ZELENINY | 4.45 |
| 0.26 | HRUBÁ PRÍPRAVA ZELENINY | 6.10 |
| 0.27 | SKLAD MLIEČNYCH VÝROBKOV | 1.75 |
| 0.28 | SKLAD SUCHÝCH POTRAVIN | 11.30 |
| 0.29 | WC MUŽI | 3.75 |
| 0.30 | WC ŽENY | 3.90 |
| 0.31 | PRIESTOR PRE UPRATOVAČKU | 2.15 |
| 0.32 | VÝTAHOVÁ ŠACHTA | 3.20 |
| 0.33 | VSTUP + SCHODISKO | 13.50 |
| 0.34 | VÝKLEP - VAJCIA | 13.50 |
| 0.35 | SKLAD ORGANICKÉHO ODPADU | 1.50 |
| 0.36 | UMÝVARKA A SKLAD VARNÍK | 8.90 |

| | | | |
|------------|--|----------------|-----------------------------|
| Zodp.proj. | ING. ARCH. RUSNÁK | | |
| Vypracoval | ING. ARCH. RUSNÁK | | |
| Okres | ROŽŇAVA | OU PLEŠEVEC | |
| Investor | PSYCHIATRICKÁ LIEČEBNÁ SAMUELA BLUMA V PLEŠIVCI | | Dátum |
| Slovo | PRESTAVBA CENTRÁLNEJ KOTOLNE PSYCHIATRICKEJ LIEČEBNE SAMUELA BLUMA NA POLYFUNKČNÝ OBJEKT | | Stupeň |
| Výkres | PÓDORYS PRÍZEMIA | Mierka 1:50 | Č. výkresu 058/732 15 66 |