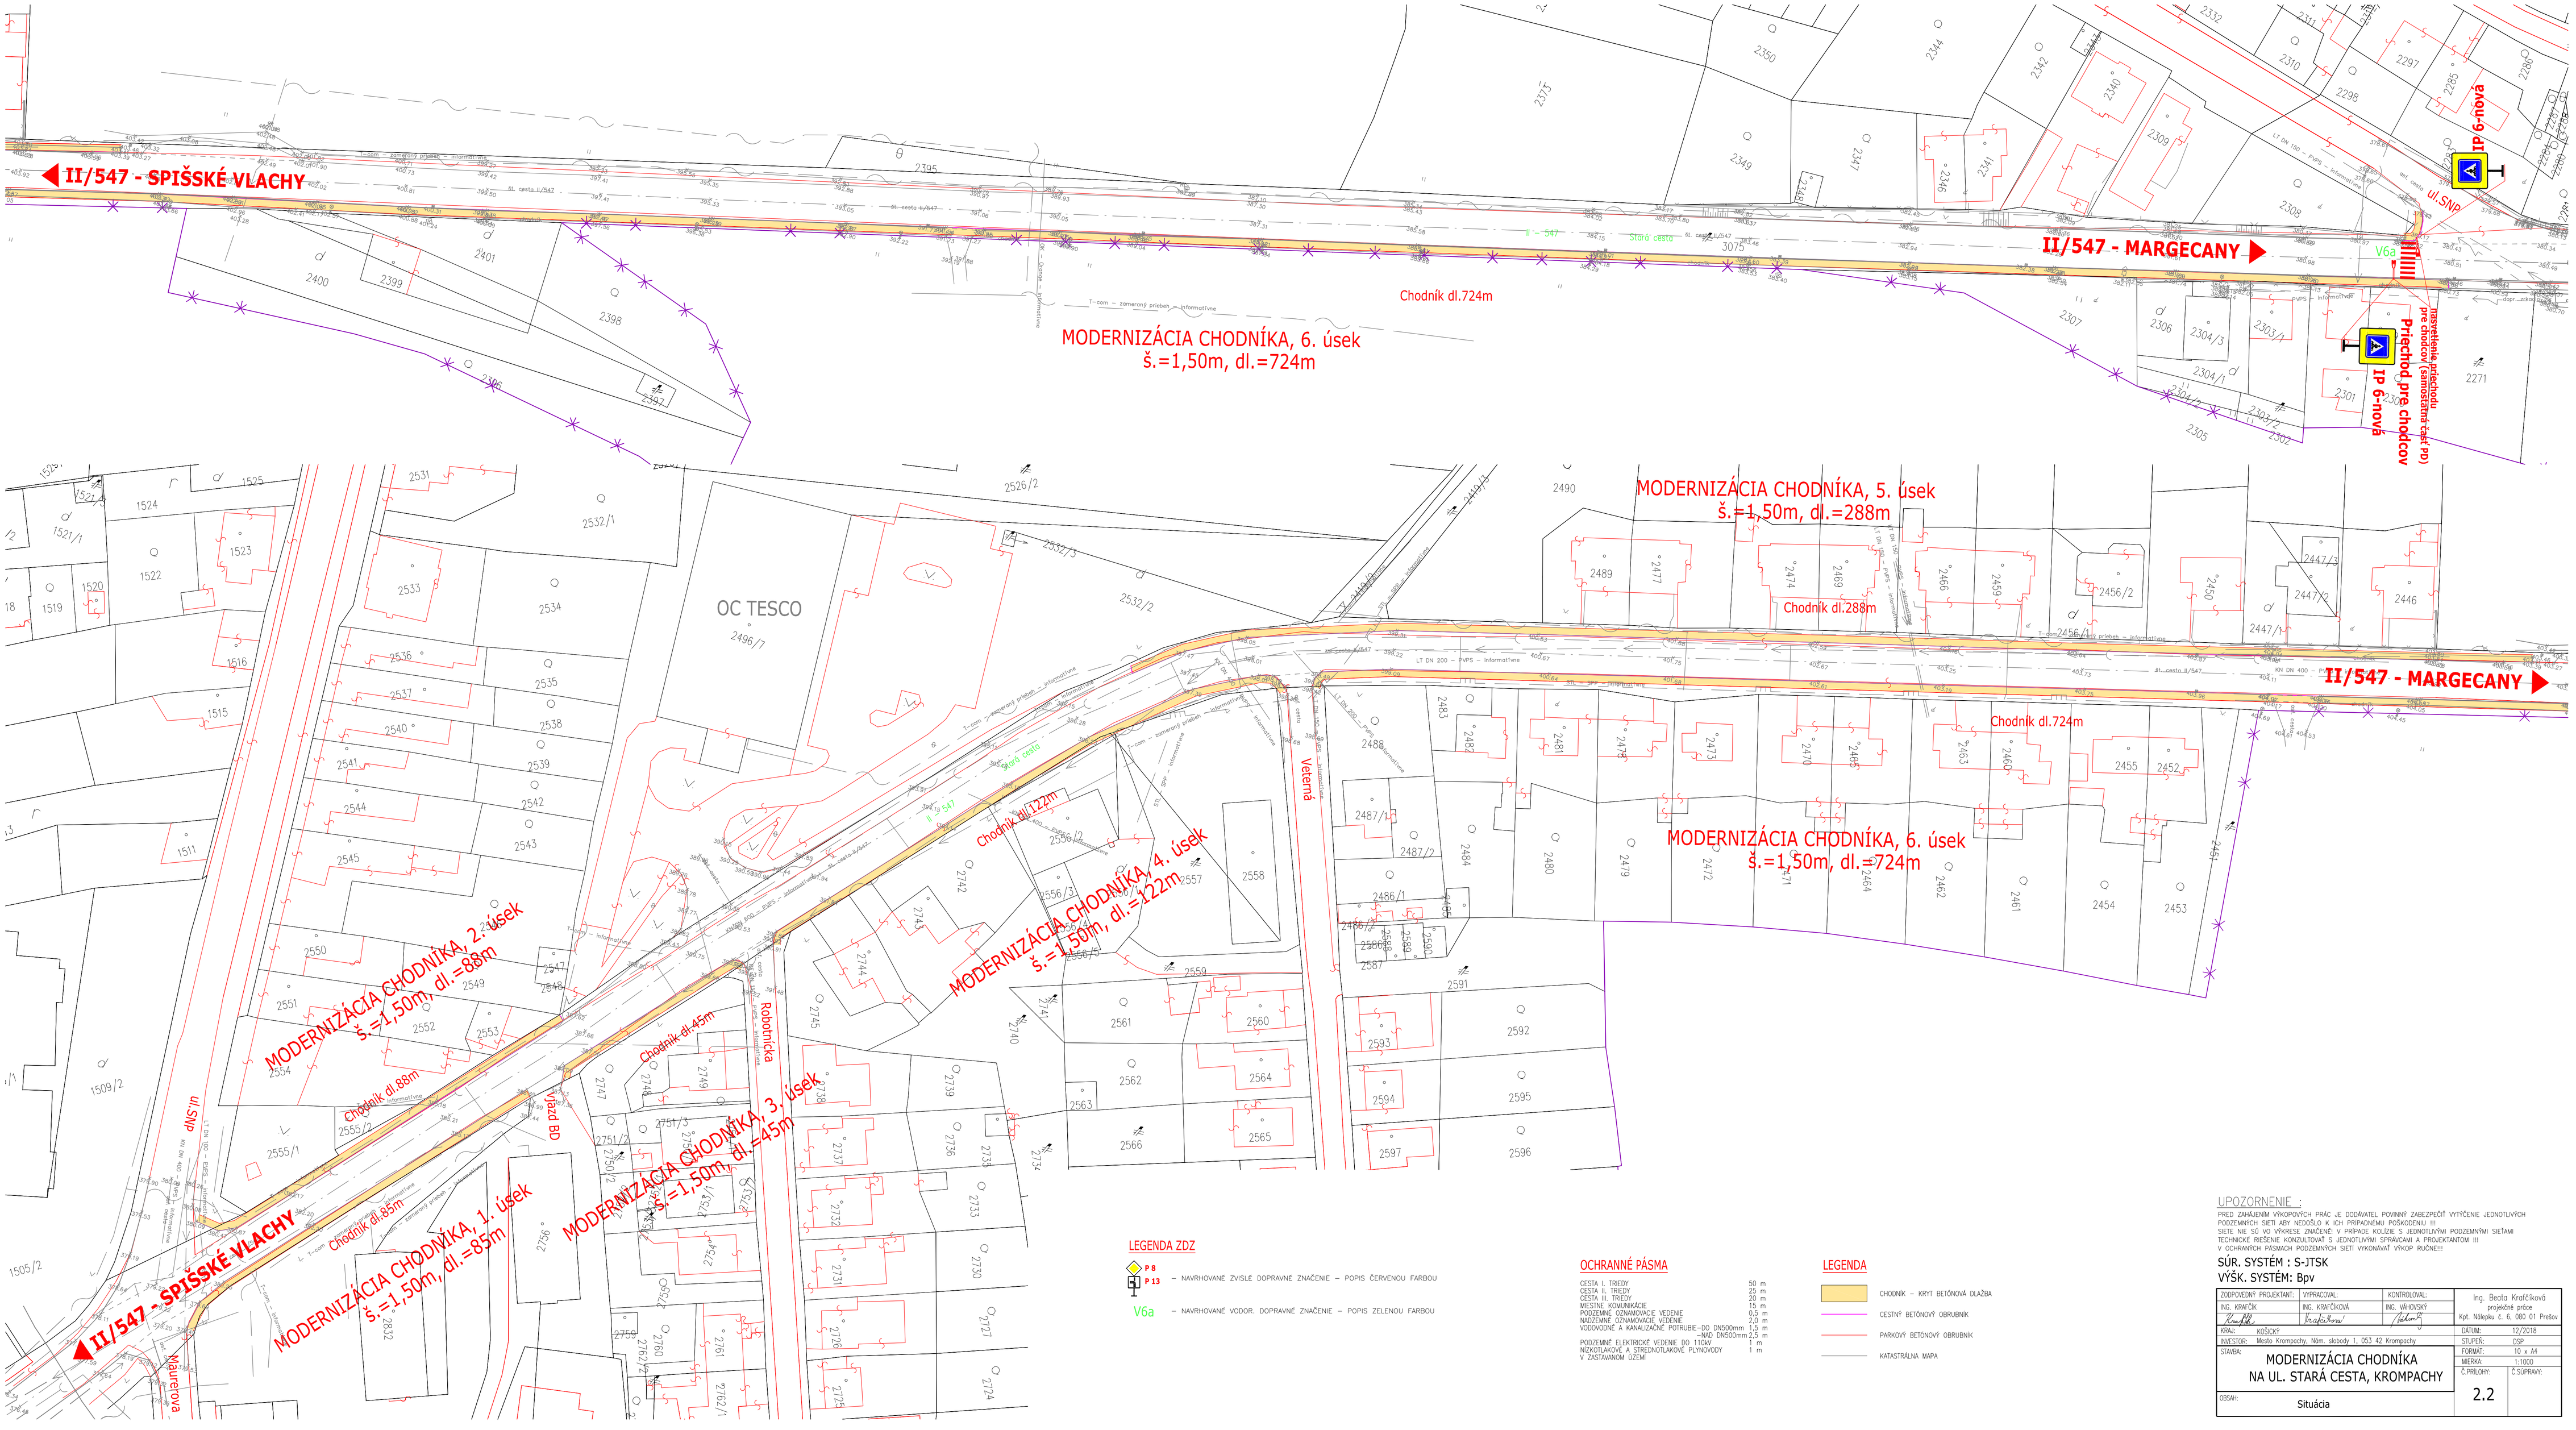

LEGENDA ZDZ

P 8
P 13 – NAVRHOVANÉ ZVISLÉ DOPRAVNÉ ZNAČENIE – POPIS ČERVENOU FARBOU

V6a – NAVRHOVANÉ VODOR. DOPRAVNÉ ZNAČENIE – POPIS ZELENOU FARBOU

OCHRANNÉ PÁSMA

CESTA I. TRIEDY	50 m
CESTA II. TRIEDY	25 m
CESTA III. TRIEDY	20 m
MESTNE KOMUNIKÁCIE	15 m
PODZEMNÉ OZNAMOVACIE VEDENIE	0,5 m
NADZEMNÉ OZNAMOVACIE VEDENIE	2,0 m
VODOVODNÉ A KANALIZAČNÉ POTRUBIE–DO DN500mm	1,5 m
–NAD DN500mm	2,5 m
PODZEMNÉ ELEKTRICKÉ VEDENIE DO 110kV	1 m
NÍZKOTLAKOVÉ A STREDNOTLAKOVÉ PLYNOVODY	1 m
V ZASTAVANOM ÚZEMI	

LEGENDA

- CHODNÍK – KRYT BETÓNOVÁ DLAŽBA
- CESTNÝ BETÓNOVÝ OBRUBNÍK
- PARKOVÝ BETÓNOVÝ OBRUBNÍK
- KATASTRÁLNA MAPA

UPOZORNENIE :

PRED ZAHÁJENIM VÝKOPOVÝCH PRÁC JE DODÁVATEL POVINNÝ ZABEZPEČIŤ VYTÝČENIE JEDNOTLIVÝCH PODZEMNÝCH SIETÍ ABY NEDOŠLO K ICH PRIPADNÉMU POŠKODENIU !!!
SIETE NIE SÚ VO VÝKRESE ZNAČENÉ V PRÍPADE KOLÍZIE S JEDNOTLIVÝMI PODZEMNÝMI SIEŤAMI TECHNICKÉ RIEŠENIE KONZULTOVAŤ S JEDNOTLIVÝMI SPRÁVCAMI A PROJEKTANTOM !!!
V OCHRANÝCH PÁSMACH PODZEMNÝCH SIETÍ VYKONÁVAŤ VÝKOP RUČNE!!!

SÚR. SYSTÉM : S-JTSK
VÝŠK. SYSTÉM: Bpv

ZODPOVEDNÝ PROJEKTANT:	VYPRACOVAL:	KONTROLOVAL:	Ing. Beata Krafčíková projektné práce Kpt. Nálepku č. 6, 080 01 Prešov
ING. KRAFČÍK	ING. KRAFČÍKOVÁ	ING. VÁHOVSKÝ	
KRAJ: KOŠICKÝ			DÁTUM: 12/2018
INVESTOR: Mesto Krompachy, Nám. slobody 1, 053 42 Krompachy			STUPEŇ: DSP
STAVBA: MODERNIZÁCIA CHODNÍKA NA UL. STARÁ CESTA, KROMPACHY			FORMÁT: 10 x A4
			MERKA: 1:1000
			Č.PRÍLOHY: 2.2 / Č.SÚPRAVY:
OBSAH: Situácia			