


LEGENDA:

- ZJAZD W PRAWO
- ZJAZD W LEWO
- MIJANKA LEWOSTRONNA
- TRÓJKĄT DO ZAWRACANIA
- WODOSPUST Wd
- LINIA NIWELETY
- LINIA KORYTA
- LINIA TERENU ISTN.
- ŚCIEK LEWO-, PRAWOSTRONNY
(KAMIEŃ ŁAMANY GR. 15-20cm
NA PODSYPCE CEM.-PIAS.
Z SPOINOWANEGO ZAPRAWĄ M7)
- RÓW LEWOSTRONNY
- PORĘCZ DREWNIANA
- PORĘCZ SP- 5
- KASZYCA DREWNIANA
- PROSTA PRZEJŚCIOWA
- KRZYWA PRZEJŚCIOWA
- POSZERZENIE CIĄGLE

POCZATEK PROJ. PRZEB.
DROGI STOKOWEJ
W KM 0+000

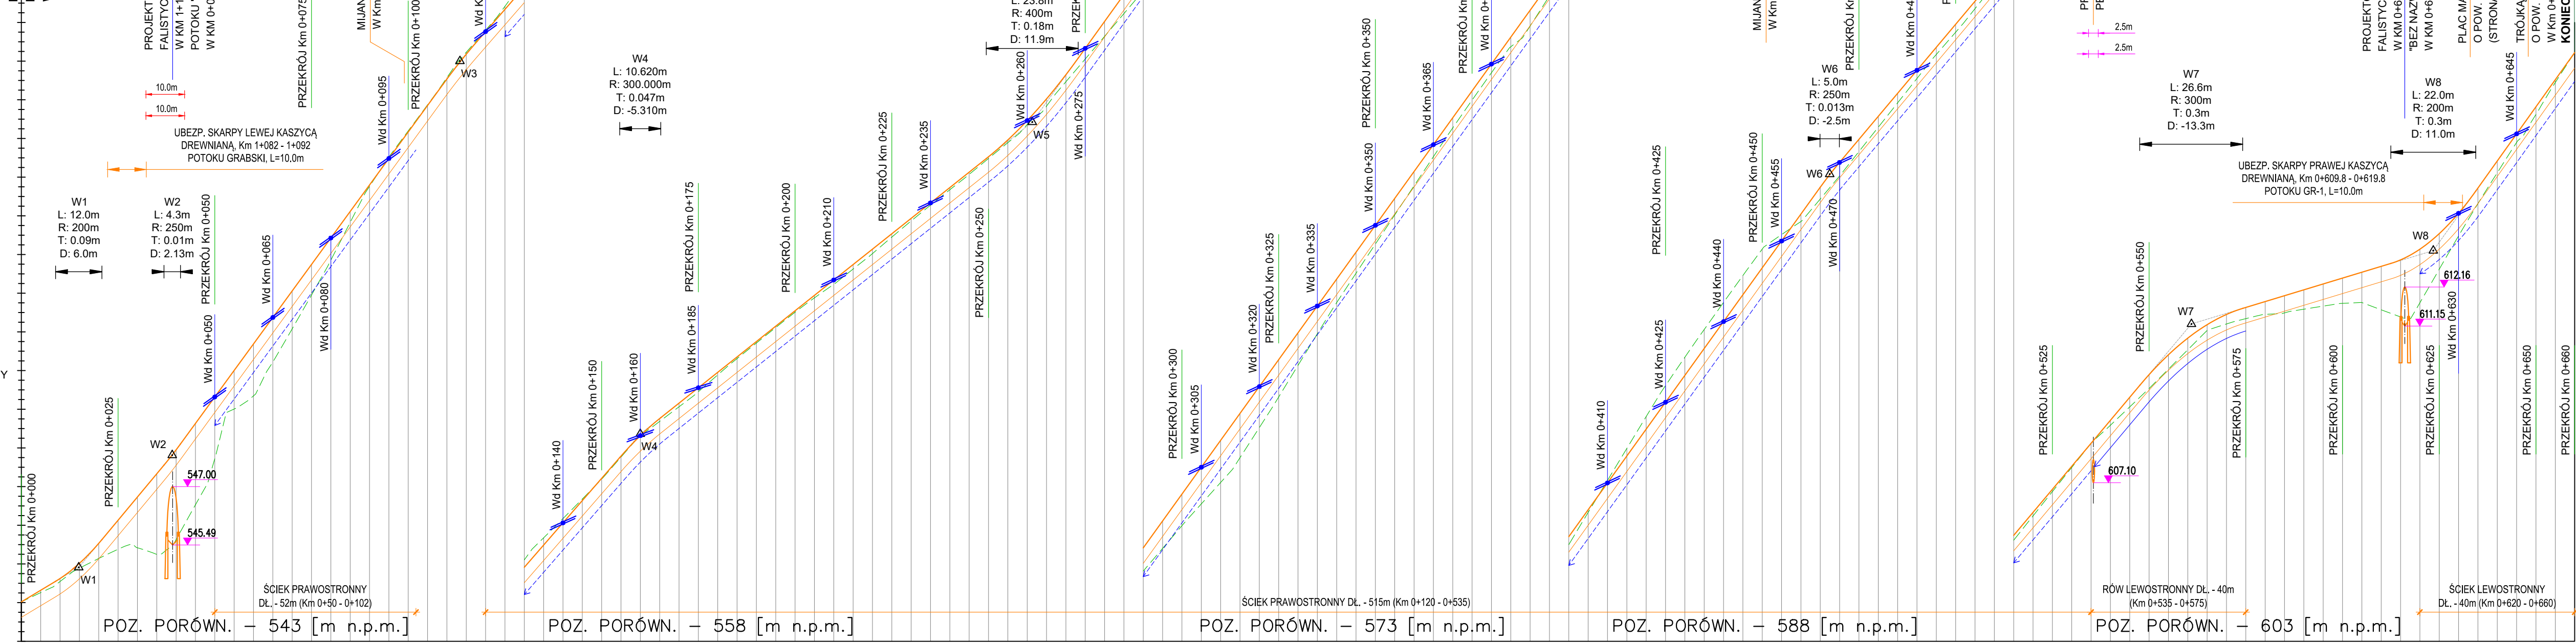

RODZAJ TERENU	DZ. EWD. NR 5211/6		DZ.NR 5210		DZ. EWD. NR 5209	

KILOMETRAŻ	0+000	0+010	0+020	0+030	0+040	0+050

ZESPÓŁ USŁUG PROJEKTOWYCH PRO-LAS JÓZEF SATOŁA
30-348 Kraków, ul. Grota-Roweckiego 17/33

Temat: Przebudowa drogi stokowej w oddz. nr 178, 177, 176 w leśnictwie Kiebasów odcinek od km 0+000 do km 0+660. Obręb Rewal. Główna działka nr ewid. 5211/6, 5210, 5209

Treść: Profil podłużny	Imię i nazwisko: mgr inż. J. Satola	Specjalność: drogowy	Nr Upr.: 518/89	Podpis: [Signature]	Um.: 2717-0006-2021
Projektant: mgr inż. J. Satola	Opracował: mgr inż. J. Satola	Sprawdził: mgr inż. J. Satola	Opis: 1:100/1000	Skala: Nr. 4	Strona: 4

Data: 12.2021