


MAPA ZASADNICZA  
SKALA 1:500

**Mapa lokalizacji szczegółowej**  
rejonu projektowanych robót Piotrków Tryb. ujęcie „SZCZĘKANICA”

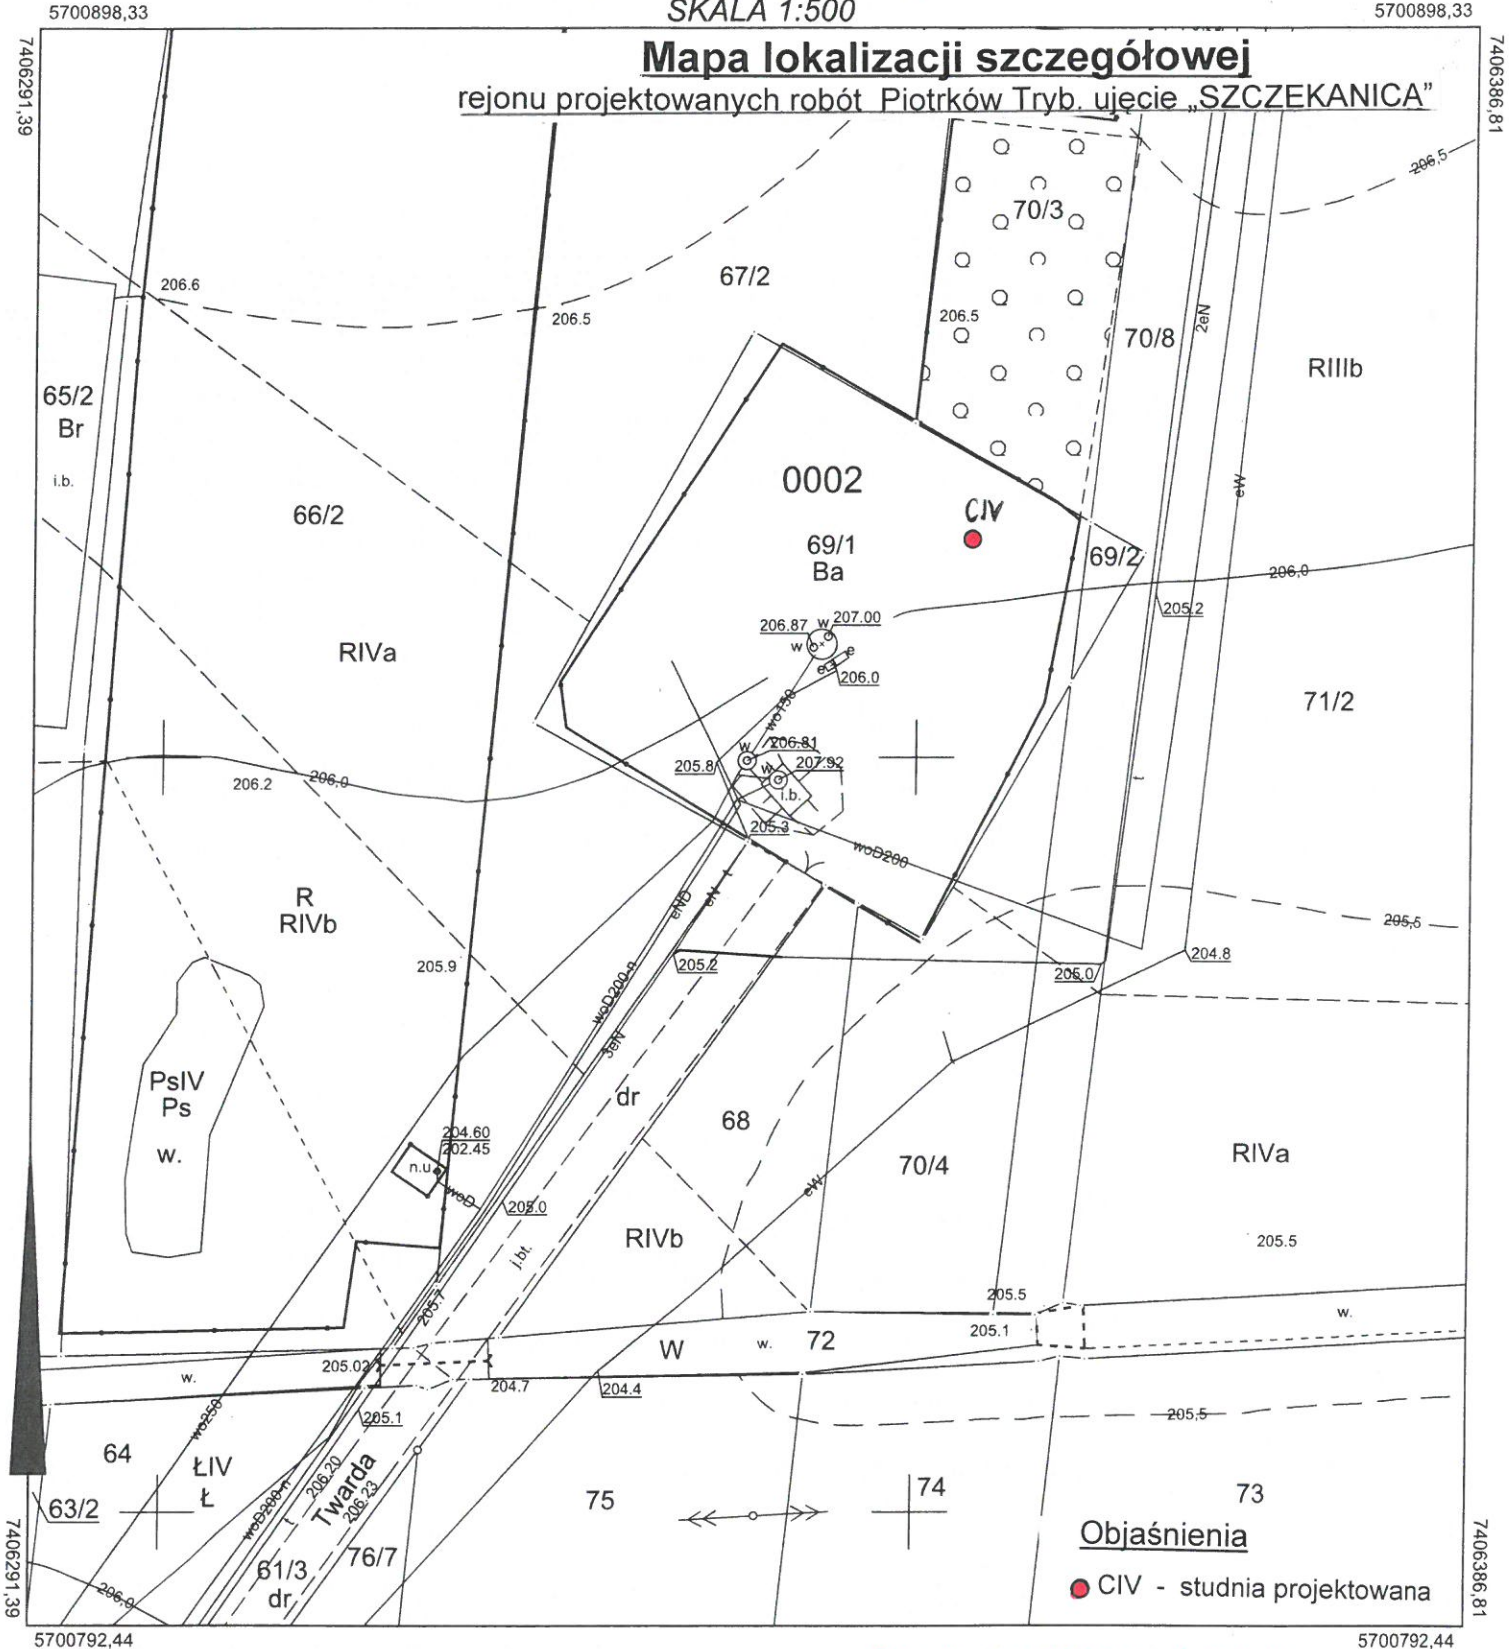

**Adnotacja:**

Mapa niniejsza jest wizualizacją kartograficzną generowaną na podstawie zbiorów danych, o których mowa w art. 4 ust. 1a pkt 1-4, 10 i 12 ustawy z dnia 17 maja 1989 r. Prawo geodezyjne i kartograficzne.

Stan aktualny na dzień: 01-02-2022

**GEOLOG**  
mgr inż. Ewa Kaczmarek

Data wykonania kopii:  
01-02-2022 r.

Upr. MOŚZNIŁ Nr V-1152, VII-1119

Poświadczam zgodność niniejszej kopii z treścią  
materiału państwowego zasobu geodezyjnego i kartograficznego  
**PREZYDENT MIASTA PIOTRKÓWA TRYBUNALSKIEGO**  
Miejski Ośrodek Dokumentacji Geodezyjnej i Kartograficznej  
w Piotrkowie Trybunalskim  
mapa zasadnicza  
Nazwa materiału zasobu  
PL.PZGIK.7899  
Identyfikator ewidencyjny materiału zasobu

Imię, nazwisko i podpis osoby reprezentującej organa  
**INSPEKTOR**  
K. Adamus  
Klaudia Adamus