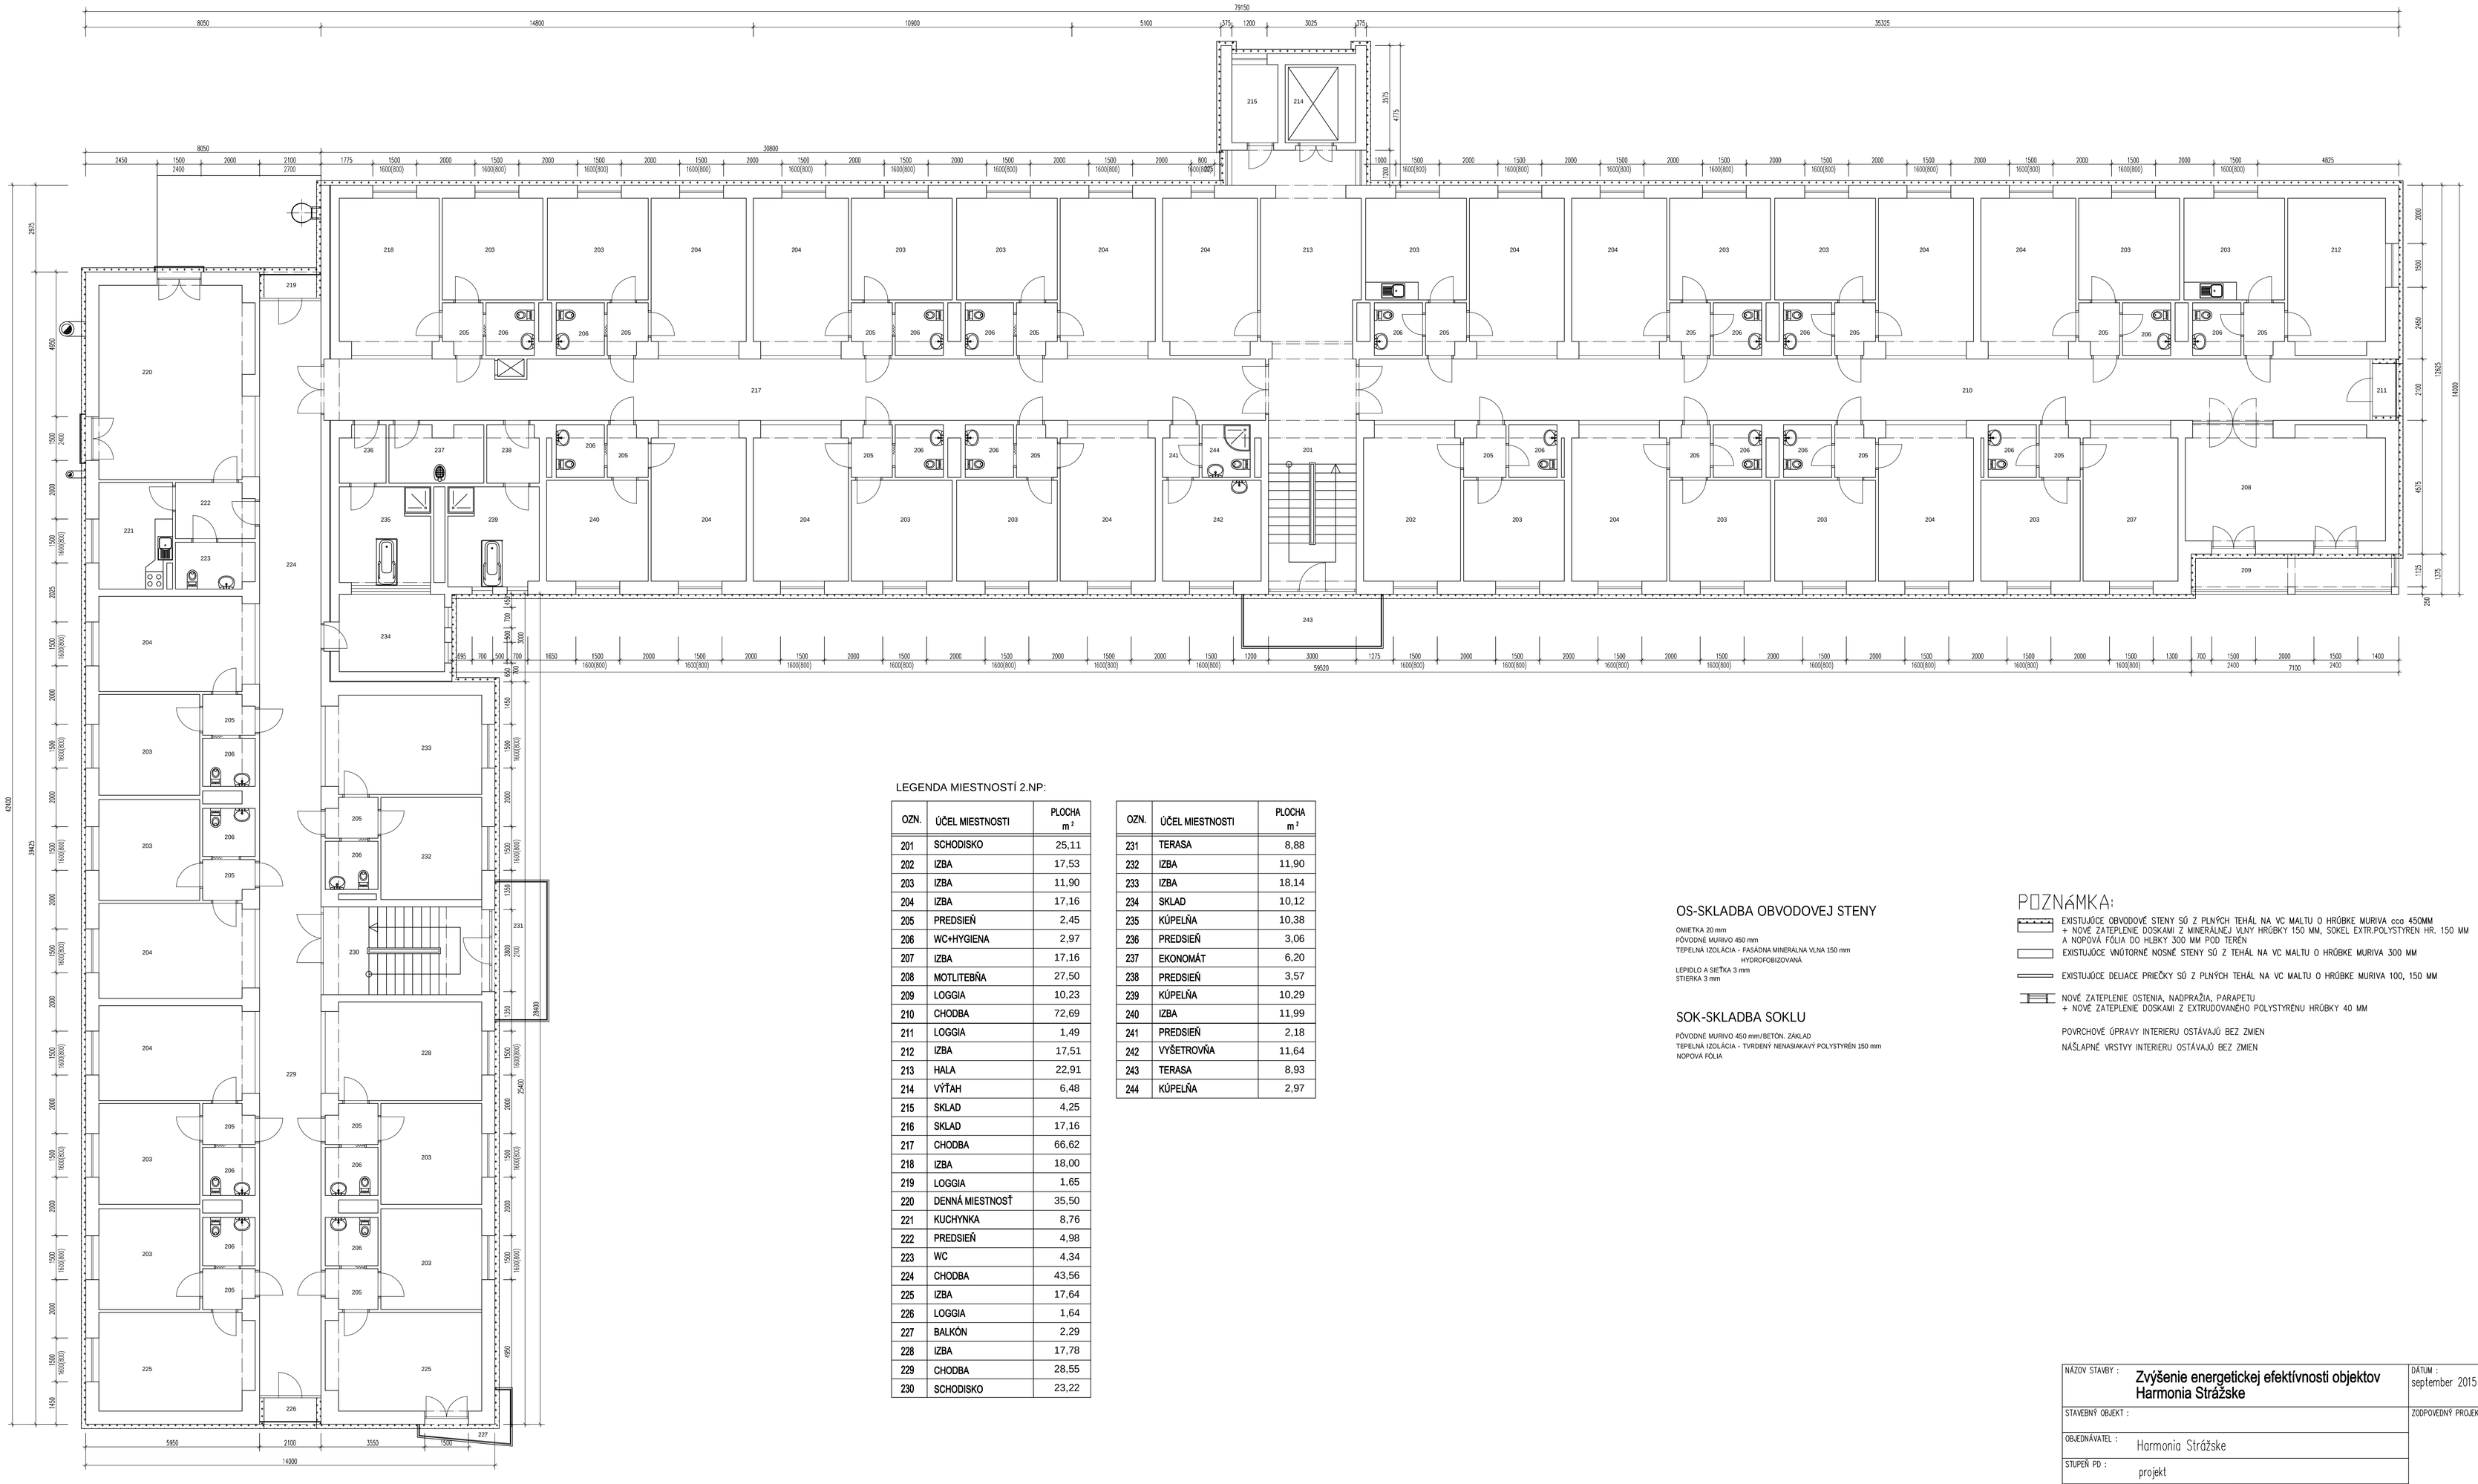

LEGENDA MIESTNOSTÍ 2.NP:

OZN.	ÚČEL MIESTNOSTI	PLOCHA m²
201	SCHODISKO	25,11
202	IZBA	17,53
203	IZBA	11,90
204	IZBA	17,16
205	PREDSIEŇ	2,45
206	WC+HYGIENA	2,97
207	IZBA	17,16
208	MOTLITEBŇA	27,50
209	LOGGIA	10,23
210	CHODBA	72,69
211	LOGGIA	1,49
212	IZBA	17,51
213	HALA	22,91
214	VÝŤAH	6,48
215	SKLAD	4,25
216	SKLAD	17,16
217	CHODBA	66,62
218	IZBA	18,00
219	LOGGIA	1,65
220	DENNÁ MIESTNOSŤ	35,50
221	KUCHYNKA	8,76
222	PREDSIEŇ	4,98
223	WC	4,34
224	CHODBA	43,56
225	IZBA	17,64
226	LOGGIA	1,64
227	BALKÓN	2,29
228	IZBA	17,78
229	CHODBA	28,55
230	SCHODISKO	23,22

OZN.	ÚČEL MIESTNOSTI	PLOCHA m²
231	TERASA	8,88
232	IZBA	11,90
233	IZBA	18,14
234	SKLAD	10,12
235	KÚPEĽŇA	10,38
236	PREDSIEŇ	3,06
237	EKONOMÁT	6,20
238	PREDSIEŇ	3,57
239	KÚPEĽŇA	10,29
240	IZBA	11,99
241	PREDSIEŇ	2,18
242	VYŠETROVŇA	11,64
243	TERASA	8,93
244	KÚPEĽŇA	2,97

OS-SKLADBA OBVODOVEJ STENY

OMIETKA 20 mm
PÔVODNÉ MURIVO 450 mm
TEPELNÁ IZOLÁCIA - FASÁDNA MINERÁLNA VLNA 150 mm
HYDROFOBIZOVANÁ
LEPIDLO A SIEŤKA 3 mm
STIERKA 3 mm

SOK-SKLADBA SOKLU

PÔVODNÉ MURIVO 450 mm/BETÓN. ZÁKLAD
TEPELNÁ IZOLÁCIA - TVRDENÝ NENASIAKAVÝ POLYSTYRÉN 150 mm
NOPOVÁ FÓLIA

POZNÁMKA:

EXISTUJÚCE OBVODOVÉ STENY SÚ Z PLNÝCH TEHÁL NA VC MALTU O HRÚBKE MURIVA cca 450MM
+ NOVÉ ZATEPLENIE DOSKAMI Z MINERÁLNEJ VLNY HRÚBKY 150 MM, SOKEL EXTR.POLYSTYRÉN HR. 150 MM
A NOPOVÁ FÓLIA DO HĹBKY 300 MM POD TERÉN

EXISTUJÚCE VNÚTORNÉ NOSNÉ STENY SÚ Z TEHÁL NA VC MALTU O HRÚBKE MURIVA 300 MM

EXISTUJÚCE DELIACE PRIEČKY SÚ Z PLNÝCH TEHÁL NA VC MALTU O HRÚBKE MURIVA 100, 150 MM

NOVÉ ZATEPLENIE OSTENIA, NADPRAŽIA, PARAPETU
+ NOVÉ ZATEPLENIE DOSKAMI Z EXTRUDOVANÉHO POLYSTYRÉNU HRÚBKY 40 MM

POVRCHOVÉ ÚPRAVY INTERIERU OSTÁVAJÚ BEZ ZMIEN

NÁŠLAPNÉ VRSTVY INTERIERU OSTÁVAJÚ BEZ ZMIEN

NÁZOV STAVBY : **Zvýšenie energetickej efektívnosti objektov Harmonia Strážske**

DÁTUM : september 2015

STAVEBNÝ OBJEKT :

ZODPOVEDNÝ PROJEKTANT :

OBJEDNÁVATEĽ : Harmonia Strážske

STUPEŇ PD : projekt

PROFESIA : architektúra

MIESTO STAVBY: Strážske

OBSAH : **2.NP - nový stav**

IDS KOŠICE, s.r.o.
inžiniersko-dodávateľské služby
Pri hati 1
040 01 Košice
tel.: ++421 (55) 63 201 55
fax.: ++421 (55) 63 201 55
e-mail: berinster@idske.sk

VEDÚCI INŽINIER PROJEKTU : Ing. Pavol Berinšter

PROJEKTANT PROFESIE : Ing. Lucia Kalvinová

VYPRACOVAL : Ing. Lucia Kalvinová, Petr Čížek

KONTROLU PREVEDOL : Ing. Pavol Berinšter

FORMÁT : 6xA4

MIERKA : 1:100

ČÍSLO ZÁKAZKY : IDS-013/2015

ČÍSLO VÝKRESU : IDS-013/2015/