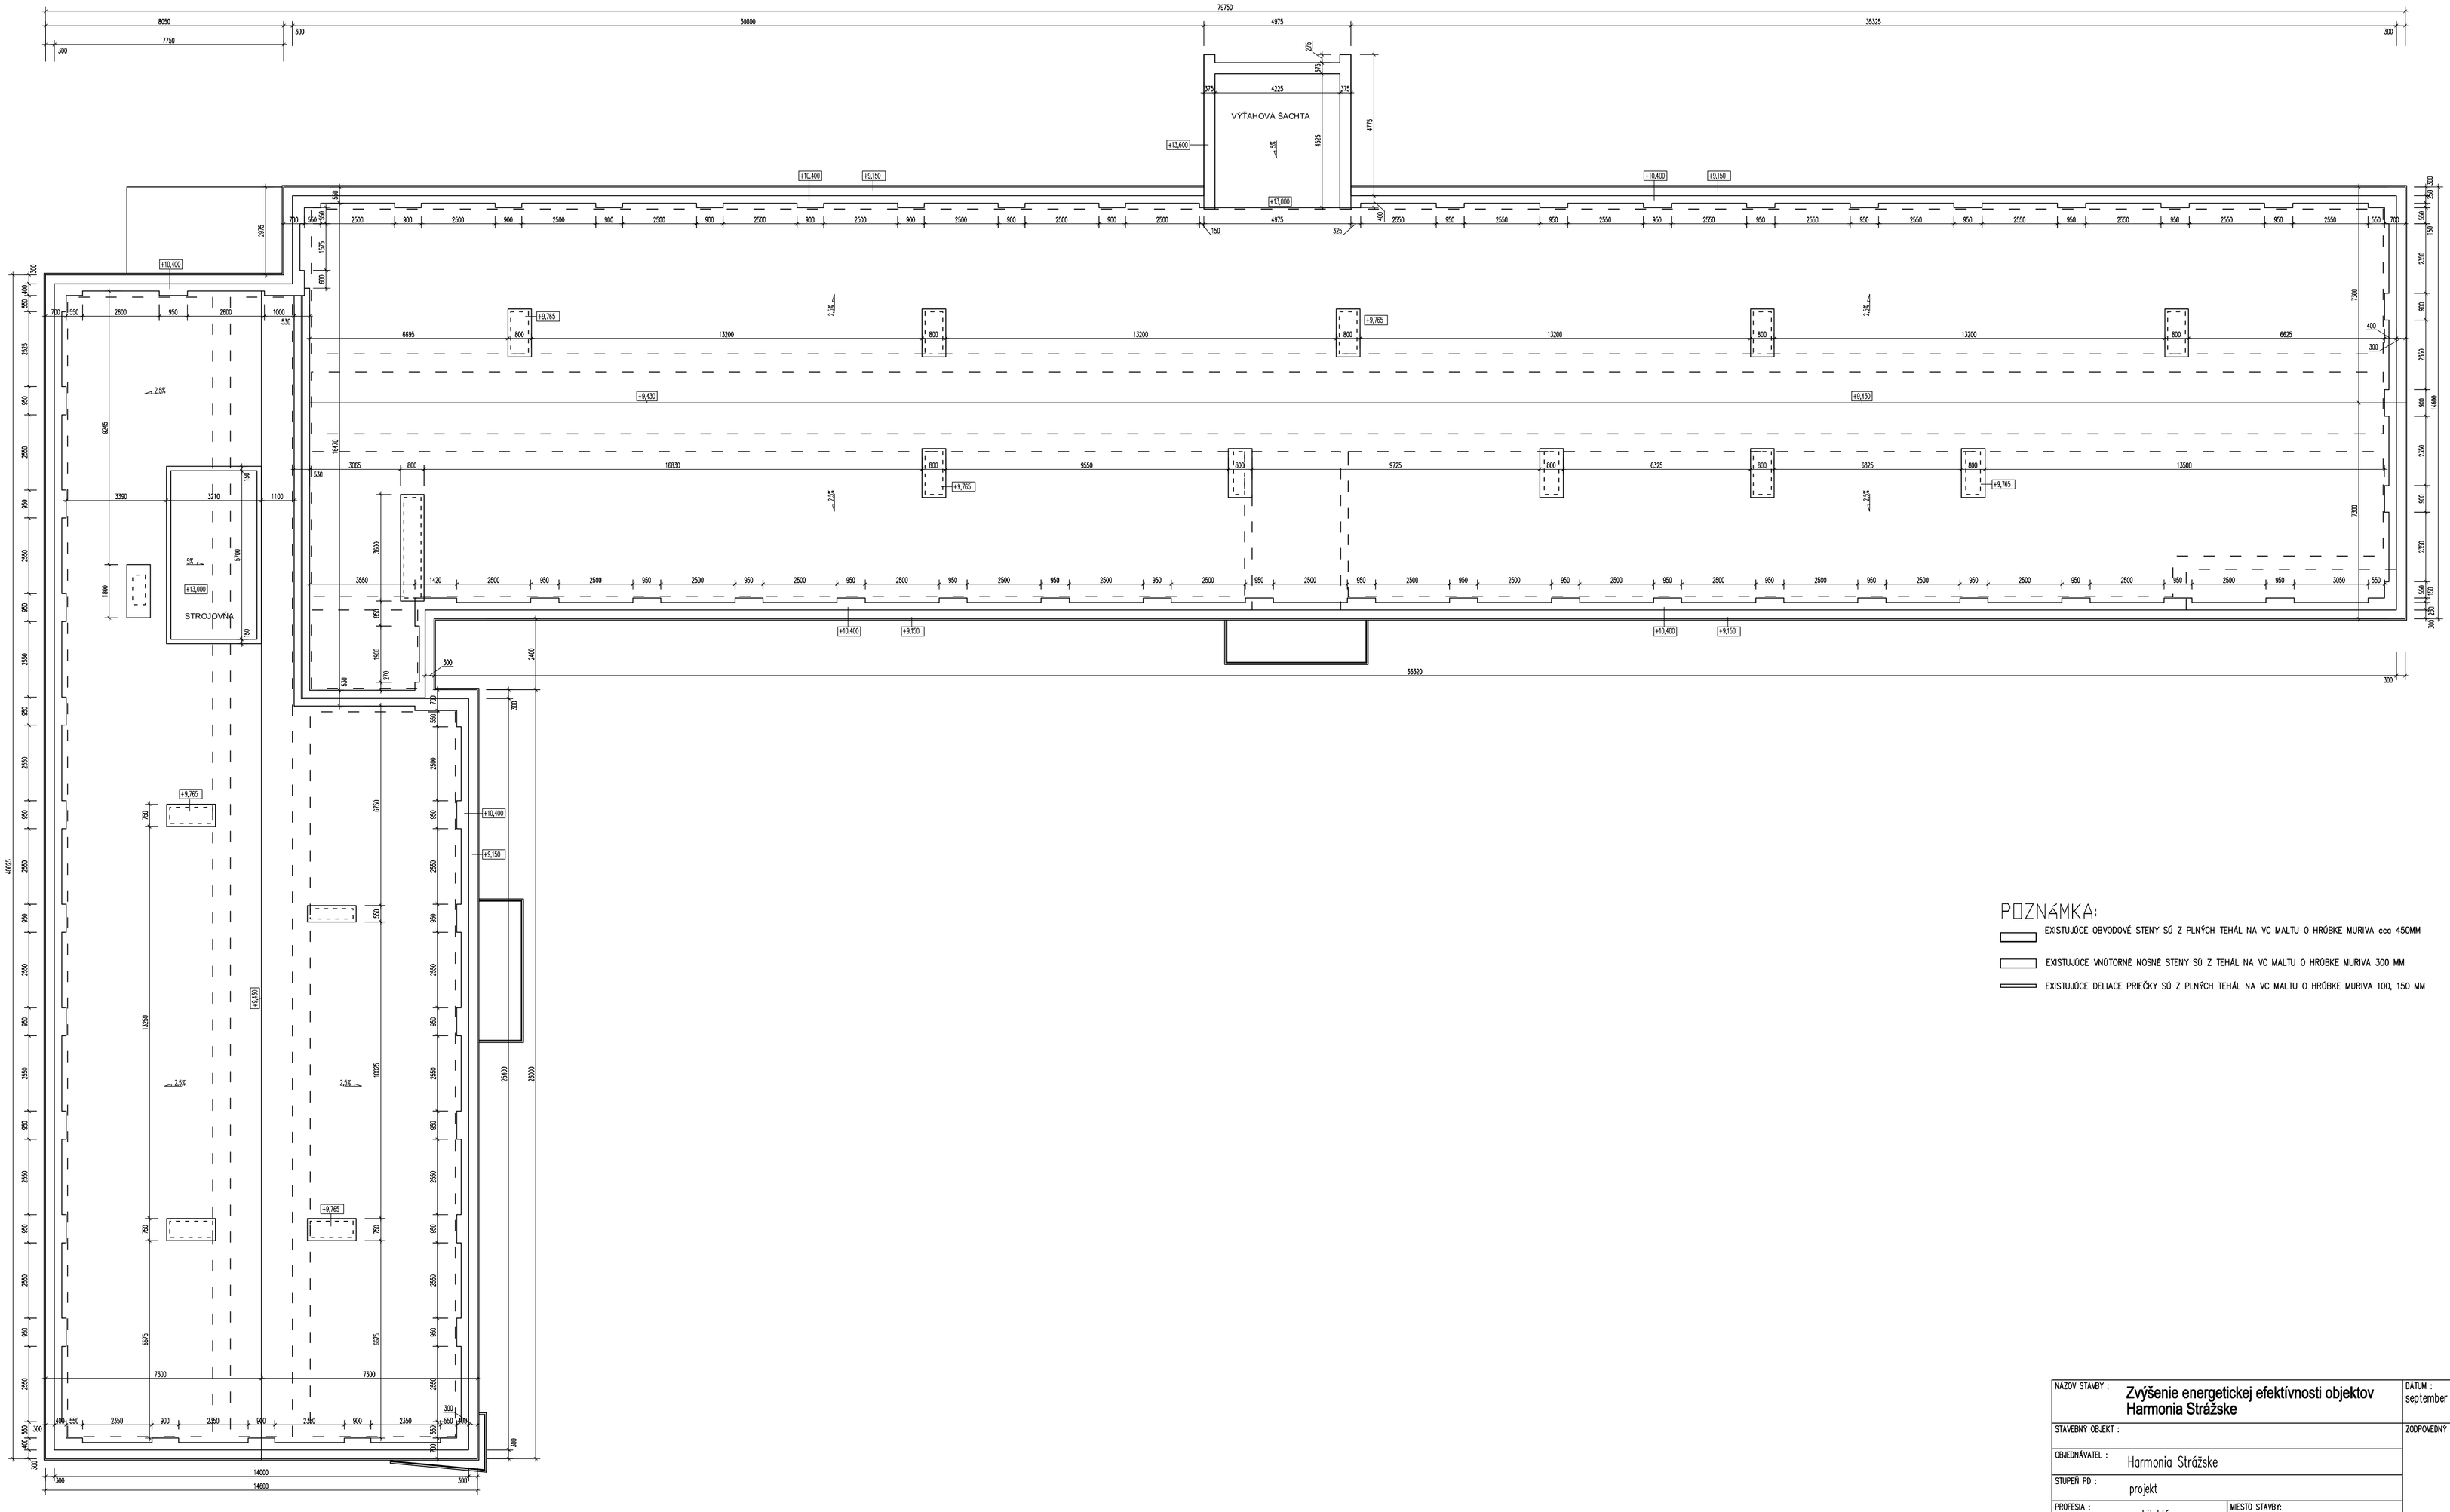

POZNÁMKA:

EXISTUJÚCE OBVODOVÉ STENY SÚ Z PLNÝCH TEHÁL NA VC MALTU O HRÚBKE MURIVA cca 450MM

EXISTUJÚCE VNÚTORNÉ NOSNÉ STENY SÚ Z TEHÁL NA VC MALTU O HRÚBKE MURIVA 300 MM

EXISTUJÚCE DELIACE PRIEČKY SÚ Z PLNÝCH TEHÁL NA VC MALTU O HRÚBKE MURIVA 100, 150 MM

NÁZOV STAVBY : **Zvýšenie energetickej efektívnosti objektov Harmonia Strážske**		DÁTUM : september 2015	
STAVEBNÝ OBJEKT :		ZODPOVEDNÝ PROJEKTANT :	
OBJEDNÁVATEL : Harmonia Strážske			
STUPEŇ PD : projekt			
PROFESIA : architektúra	MIESTO STAVBY: Strážske		
OBSAH : **Strecha - starý stav**			
IDS KOŠICE, s.r.o. inžiniersko-dodávateľské služby Hviezdoslavova 1 040 01 Košice tel.: ++421 (55) 63 201 55 fax.: ++421 (55) 63 201 55 e-mail: berinster@ideka.sk	VEDÚCI INŽINIER PROJEKTU : Ing. Pavol Berinšter	FORMÁT : 8xA4	MIERKA : 1:100
	PROJEKTANT PROFESIE : Ing. Lucia Kalvinová		
	VYPRACOVAL : Ing. Lucia Kalvinová, Petr Čížek	ČÍSLO ZÁKAZKY : IDS-013/2015	
	KONTROLU PREVEDOL : Ing. Pavol Berinšter	ČÍSLO VÝKRESU : IDS-013/2015/	