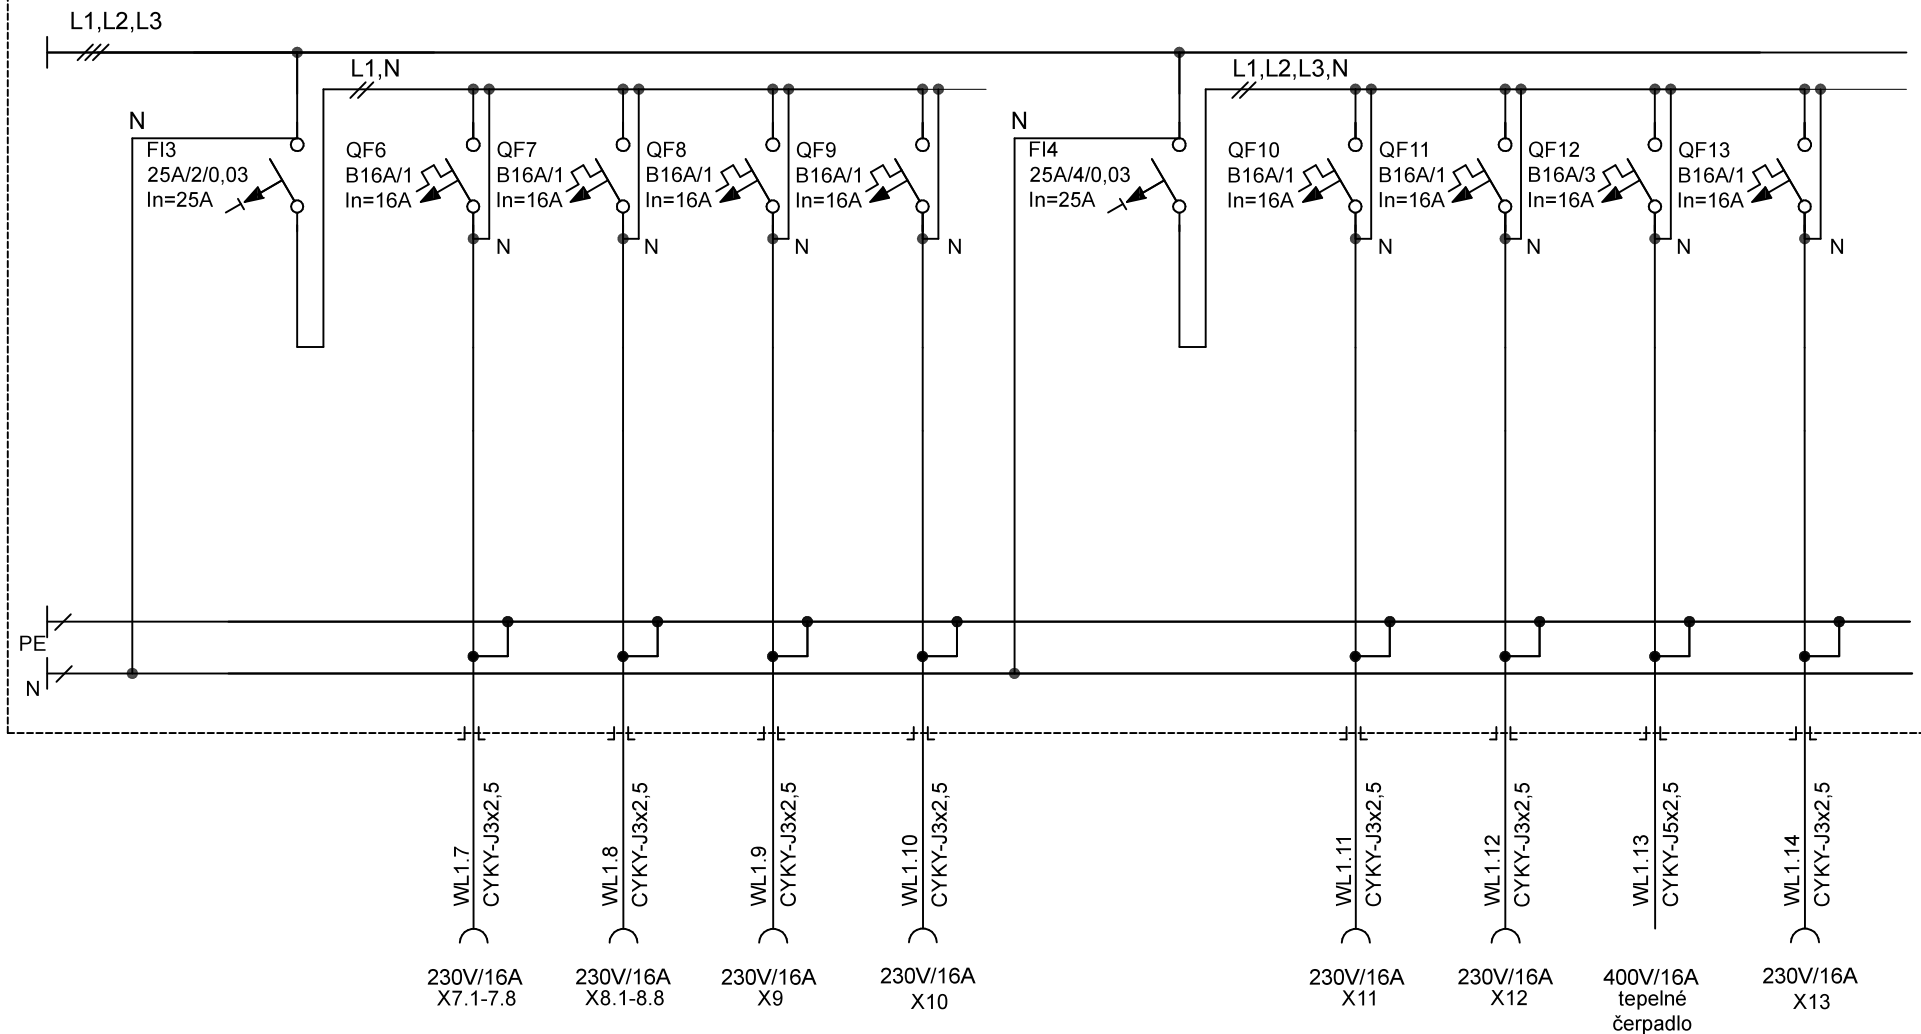


RH1

3/N/PE AC 400/230V,50Hz, TN-S, $I_n=25A$,

Sústava 3/N/PE AC 400/230V 50Hz, TN-S

Ochranné opatrenia pred zásahom elektrickým prúdom podľa STN 33 2000-4-41:2007:

- základná ochrana (ochrana pred priamym dotykom živých častí) - základná izolácia, zábrany alebo kryty, umiestnenie mimo dosahu
- ochrana pri poruche (ochrana pred nepriamym dotykom neživých vodivých častí) - samočinné odpojenie napájania pri poruche,
 - doplnková ochrana prúdovými chráničmi,
 - ochranné pospájanie



NÁZOV:

ROZVÁDZAČ RH - PREHLADOVÁ SCHÉMA VÝVODOV

STUPEŇ
DSPDÁTUM
6/2018Navrhol:
Kreslil:Kontroloval:
Schválil:MENO
Eugen Scheling
Eugen Scheling
Eugen Scheling
Eugen Scheling

PODPIS

ZMENA

Č. zákazky:

Výkres

Rozmer

A4

číslo

E-6

náčrt

E-7

Archívne číslo

8