


POHĽAD SEVERNÝ - DELENIE PRESKLENÝCH PLŔCH

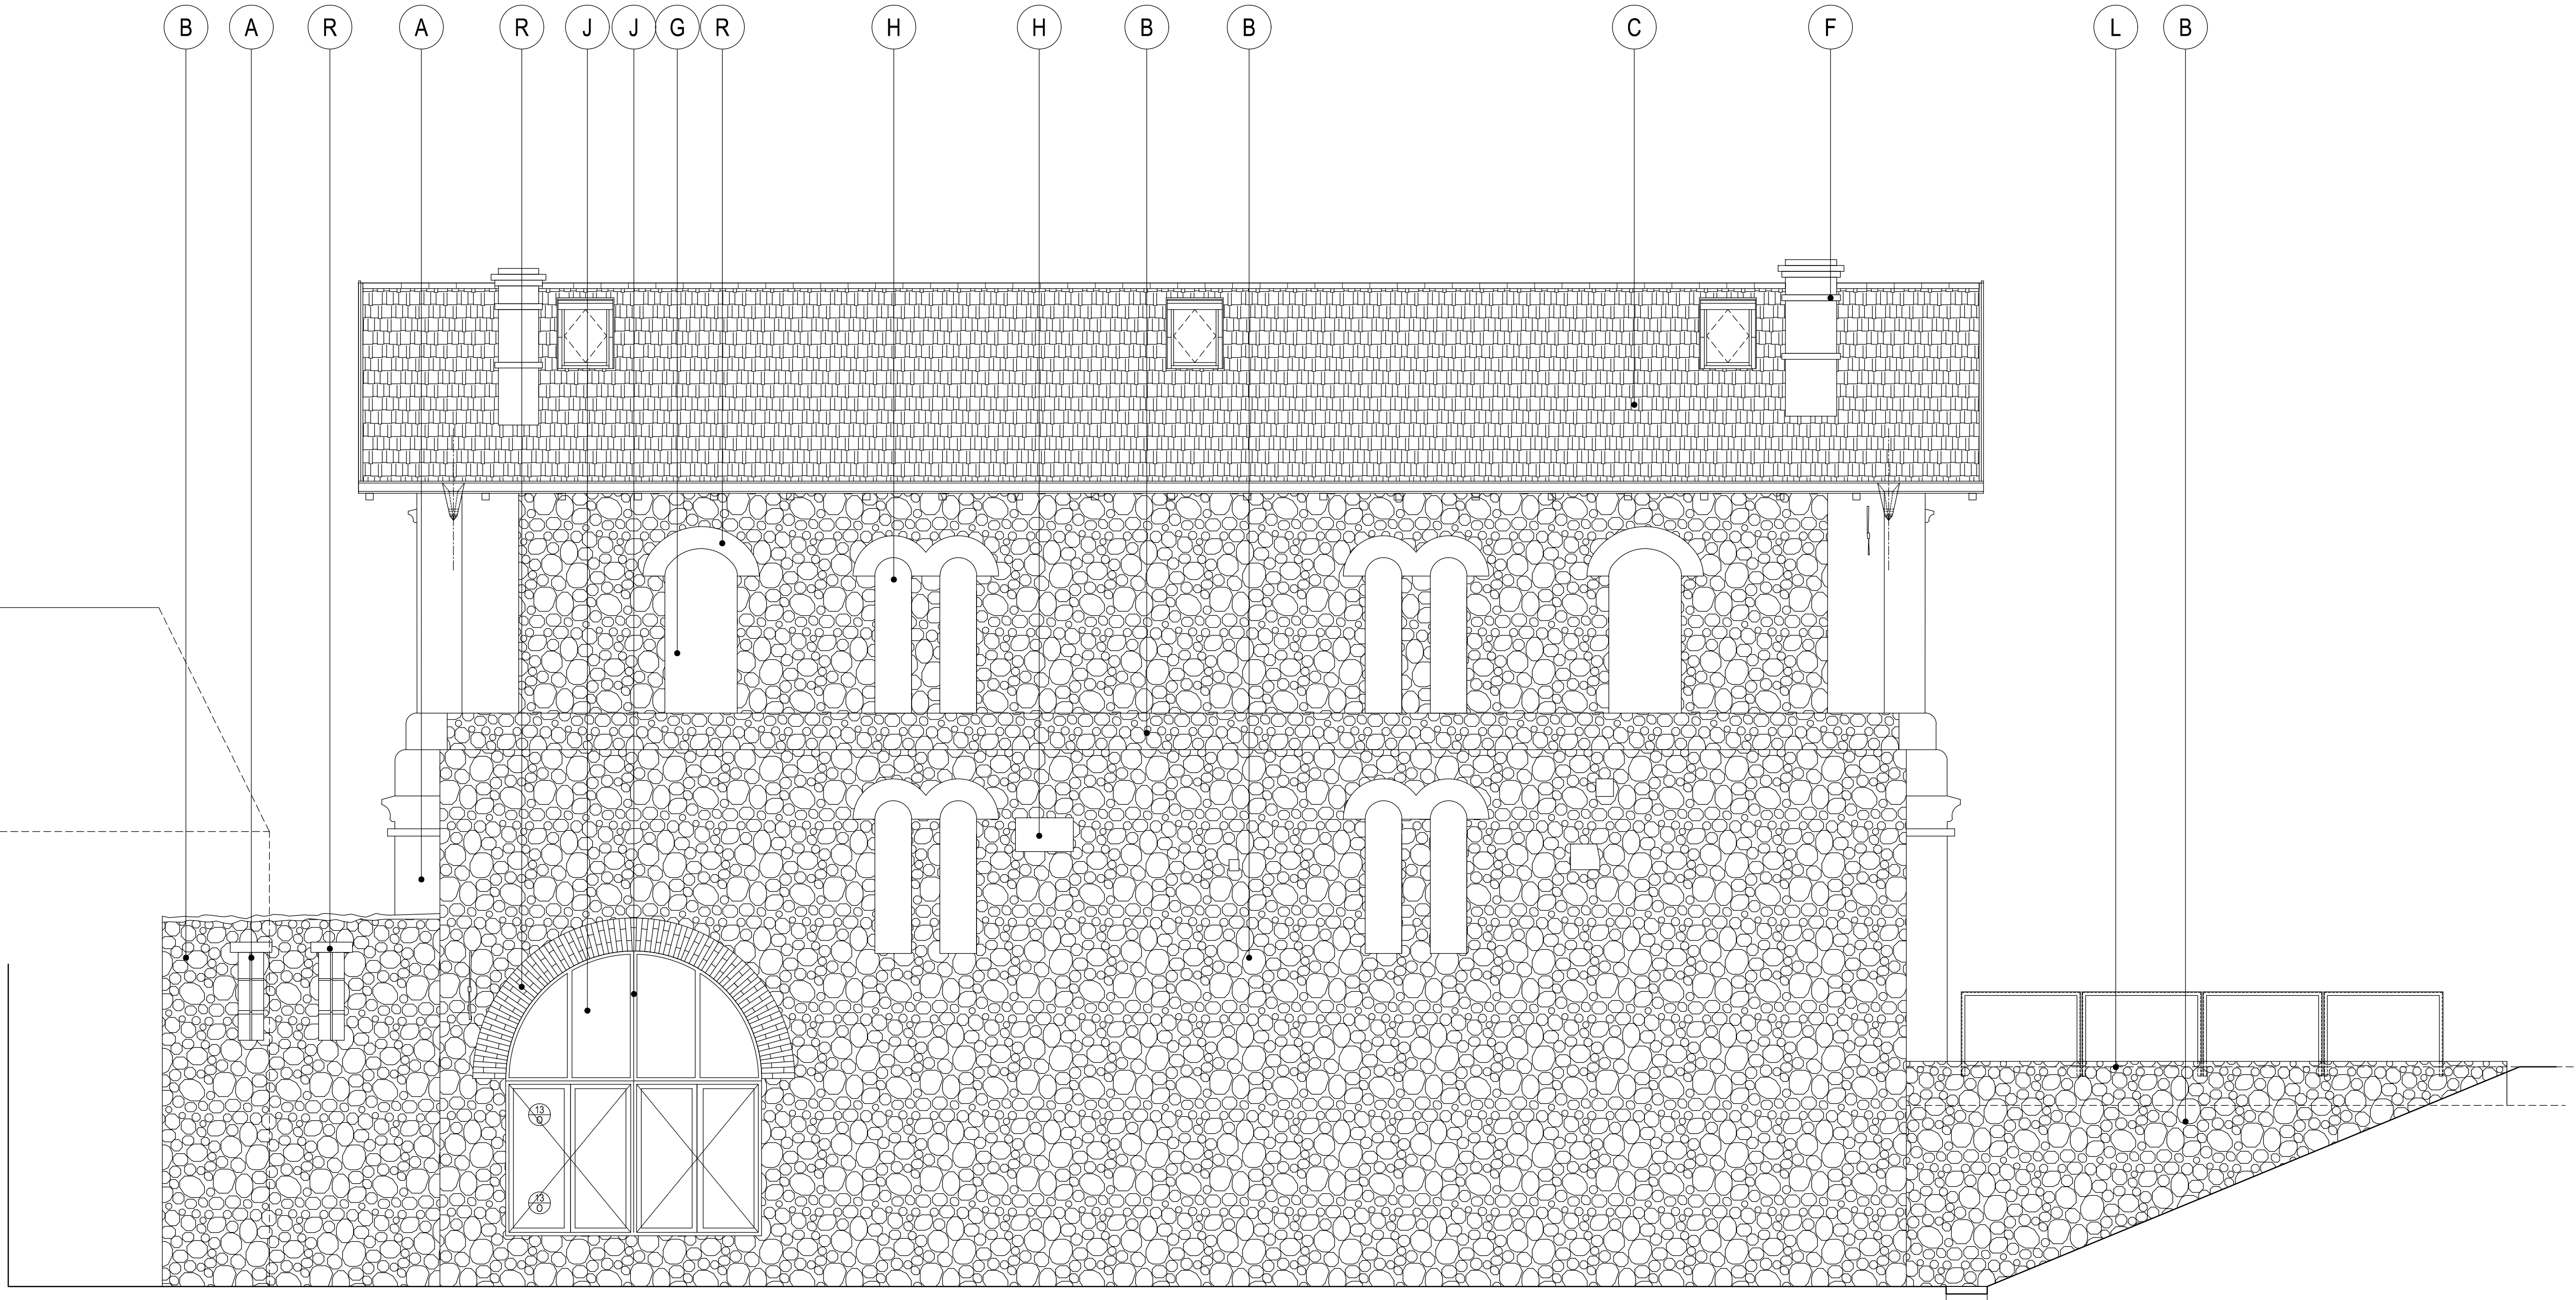

POHĽAD SEVERNÝ - DELENIE DREVENNÝCH VÝPLNÍ

LEGENDA	
A	VÁPENÁ OMIEŤA HRUBOZRNÁ - FARBA BIELA
B	KAMENNÉ MURIVO
C	KERAMICKÁ ŠOKIELA BOBOVÁ OKRUHLY REZ, PRÍRODNÁ Č. 03
D	EXTERIÉROVÁ DREVENNÁ HOBLBOVANÁ KONŠTRUKCIA KROVU - FARBA NATUR
E	EXTERIÉROVÝ DREVENÝ OKLAD HOBOLOVANÝ DUB MASIV - BEZ NÁTERU - FARBA NATUR
F	REŽNÉ MURIVO KOMINA - OSTROPALENÁ TEHLA - FARBA NATUR
G	ZAKLENÉ OKENÁ A DVERE - IZOLÁČNE SKLO ŠRE
H	OCELOVÝ RAM CELOZAKLENÝCH STEN A OKEN - FARBA RAL 7016 MATNÁ
I	DREVENÝ HRANOL - HOBOLOVANÝ DUB MASIV - BEZ NÁTERU - FARBA NATUR
J	DREVENÉ SÚKLADIE VRÁTÁ, RESP. OKENICE - HOBOLOVANÝ DUB MASIV - BEZ NÁTERU
K	ZATŔÁVNÉ SVIAZU, RESP. SADOVÉ ÚPRAVY
L	OCELOVÉ ZÁBRADIE RAL 7016 MATNÝ
M	DREVENÉ EXTERIÉROVÉ SCHODKO - HOBOLOVANÝ DUB MASIV - BEZ NÁTERU
N	KLAMPÁRSKE VÝROBKY - MEDENÝ FLECH
O	OPORNÝ MŤR - POHLADOVÝ ŽELEZOBETON
P	OCEDOVÁ MREŽA - FARBA RAL 7016 MATNÁ
R	REŽNÉ MURIVO ZAKLENKÚ OKNA - OSTROPALENÁ TEHLA - FARBA NATUR
S	DREVENÁ EXTERIÉROVÁ LAVIČKA - HOBOLOVANÝ DUB MASIV - BEZ NÁTERU
T	EXTERIÉROVÁ PREMIESTNIELNA DREVENNÁ RAMPA
U	STREŠNÉ OKNO OTVÁRAČE
V	KLAMPÁRSKE VÝROBKY - TITANIZKOK PREDZVETVANÝ

LEGENDA HMŔT V REZCH	
	JEŠTUVUJÚCE NOSTNÉ MURIVO ZDIEŠANÉ - KAMEN, TEHLA A PŤNÁ PALIVA
	NAVŤHOVANÉ NOSTNÉ MURIVO - KAMEN
	MURIVO Z TEHLY POROTHEMNA MŤC HR. 400mm
	ŽB ZÁKLAD, ZÁKLADOVÁ DOŠKA
	POHLAD ZD SÁDROKARTONU HR. 2 a 15mm
	TEPELNÁ IZOLÁCIA NOBASIL, STYRODUR
	POHLADNÝ BETON
	ZAKRYTÝ NÁŠTIP
	SADEĽE TEREN
	MONTOVANÉ PŘEČDY V SOCIÁĽNYCH ZARIADENÁCH Z HPL LAMINOVANÉ

- POZNÁMKA**
- PŘED BETONÁŽOU OSADIT DO ZÁKLADOVÝCH SPŤRY ZEMNÁCI PŤS FAČN OŠŤRY PO CEĽOM
 - OBVODE OBJEKTU Z VÝVODOM V ROKOCH 1F, 2F, 3F, 4F NA PŘEPŤENIE OK CIEZ SKUŠOBNE
 - SVORKY PODĽA PROJEKTU ELEKTRO !!
 - NA HOREVÝŠENÝ ZEMNÁCI PŤS NÁŠTIP AJ ROZVŤŽAČ NA !!
 - V MESTNOSTIACH Z KERAMICKOU DĽÁŽBOU JE NAVŤHNUTÝ KERAMICKÝ SOKEL VÝŠKY 70mm
 - ZAPŤSTENÝ - S PŘEDNOU HRANOU LŤCULOUCOU OMIEŤKU
 - V MESTNOSTIACH S KAMENNOU DĽÁŽBOU NE JE NAVŤHNUTÝ SOKEL
 - VŠETKY DVERE SÚ NAVŤHNUTÉ BEZBARIEROVO BEZ PŘAHOV
 - KEHĽOLIEK OPAŽKY PŘE ROZVODY TĽB, ELEKTRO VŤŽY KONZULTOVŤ S PROJEKTANTOM !!
 - PŘEPŤNÉ ZMĚNY PŘI REALIZÁČI VŤŽY KONZULTOVŤ S PROJEKTANTOM !!
 - VÝKRESY PLATIA V SŤČINNOSTI S VÝKRESM STATIKY A OŠTATNÝCH PROFESÍ !!
 - PROJEKTANT NEMENŠE ZODPOVEDNŤST ZA ZMĚNY USKŤTOČENÉ BEZ JEHO PŘISOHNÉHO SŤHLASU !!
 - ŽYOTITEL JE PŤNNÝ O ZISTENÝCH OŠTĽBACH V DOKUMENTÁČI NEDOKLADNE INFORMOVŤT PROJEKTANTA !!
 - ŽYOTITEL JE PŤNNÝ SKUŠOBNE ROZMERY, SKONTROLŤVŤ NA STAVBE !!
 - DEFINITÍVNE STAVEBNÉ ÚPRAVY, OPAŽKY, OTVORY JE POTŘEBNÉ RĚŠIŤ V ZMÝSLE
 - REALIZÁČNÝCH PROJEKTOV, JEKŤNÝCH PROFESÍ !!
 - EXTERIÉROVÉ OMIEŤKY V MESTE STYKU S POVRCHOM DĽÁŽBOU, RASTĽM, TERENOM...
 - OSADIT TAK ABY NEDŤŠLO K ICH STYKU A VŤZVŤNANU VŤ KŤSTI