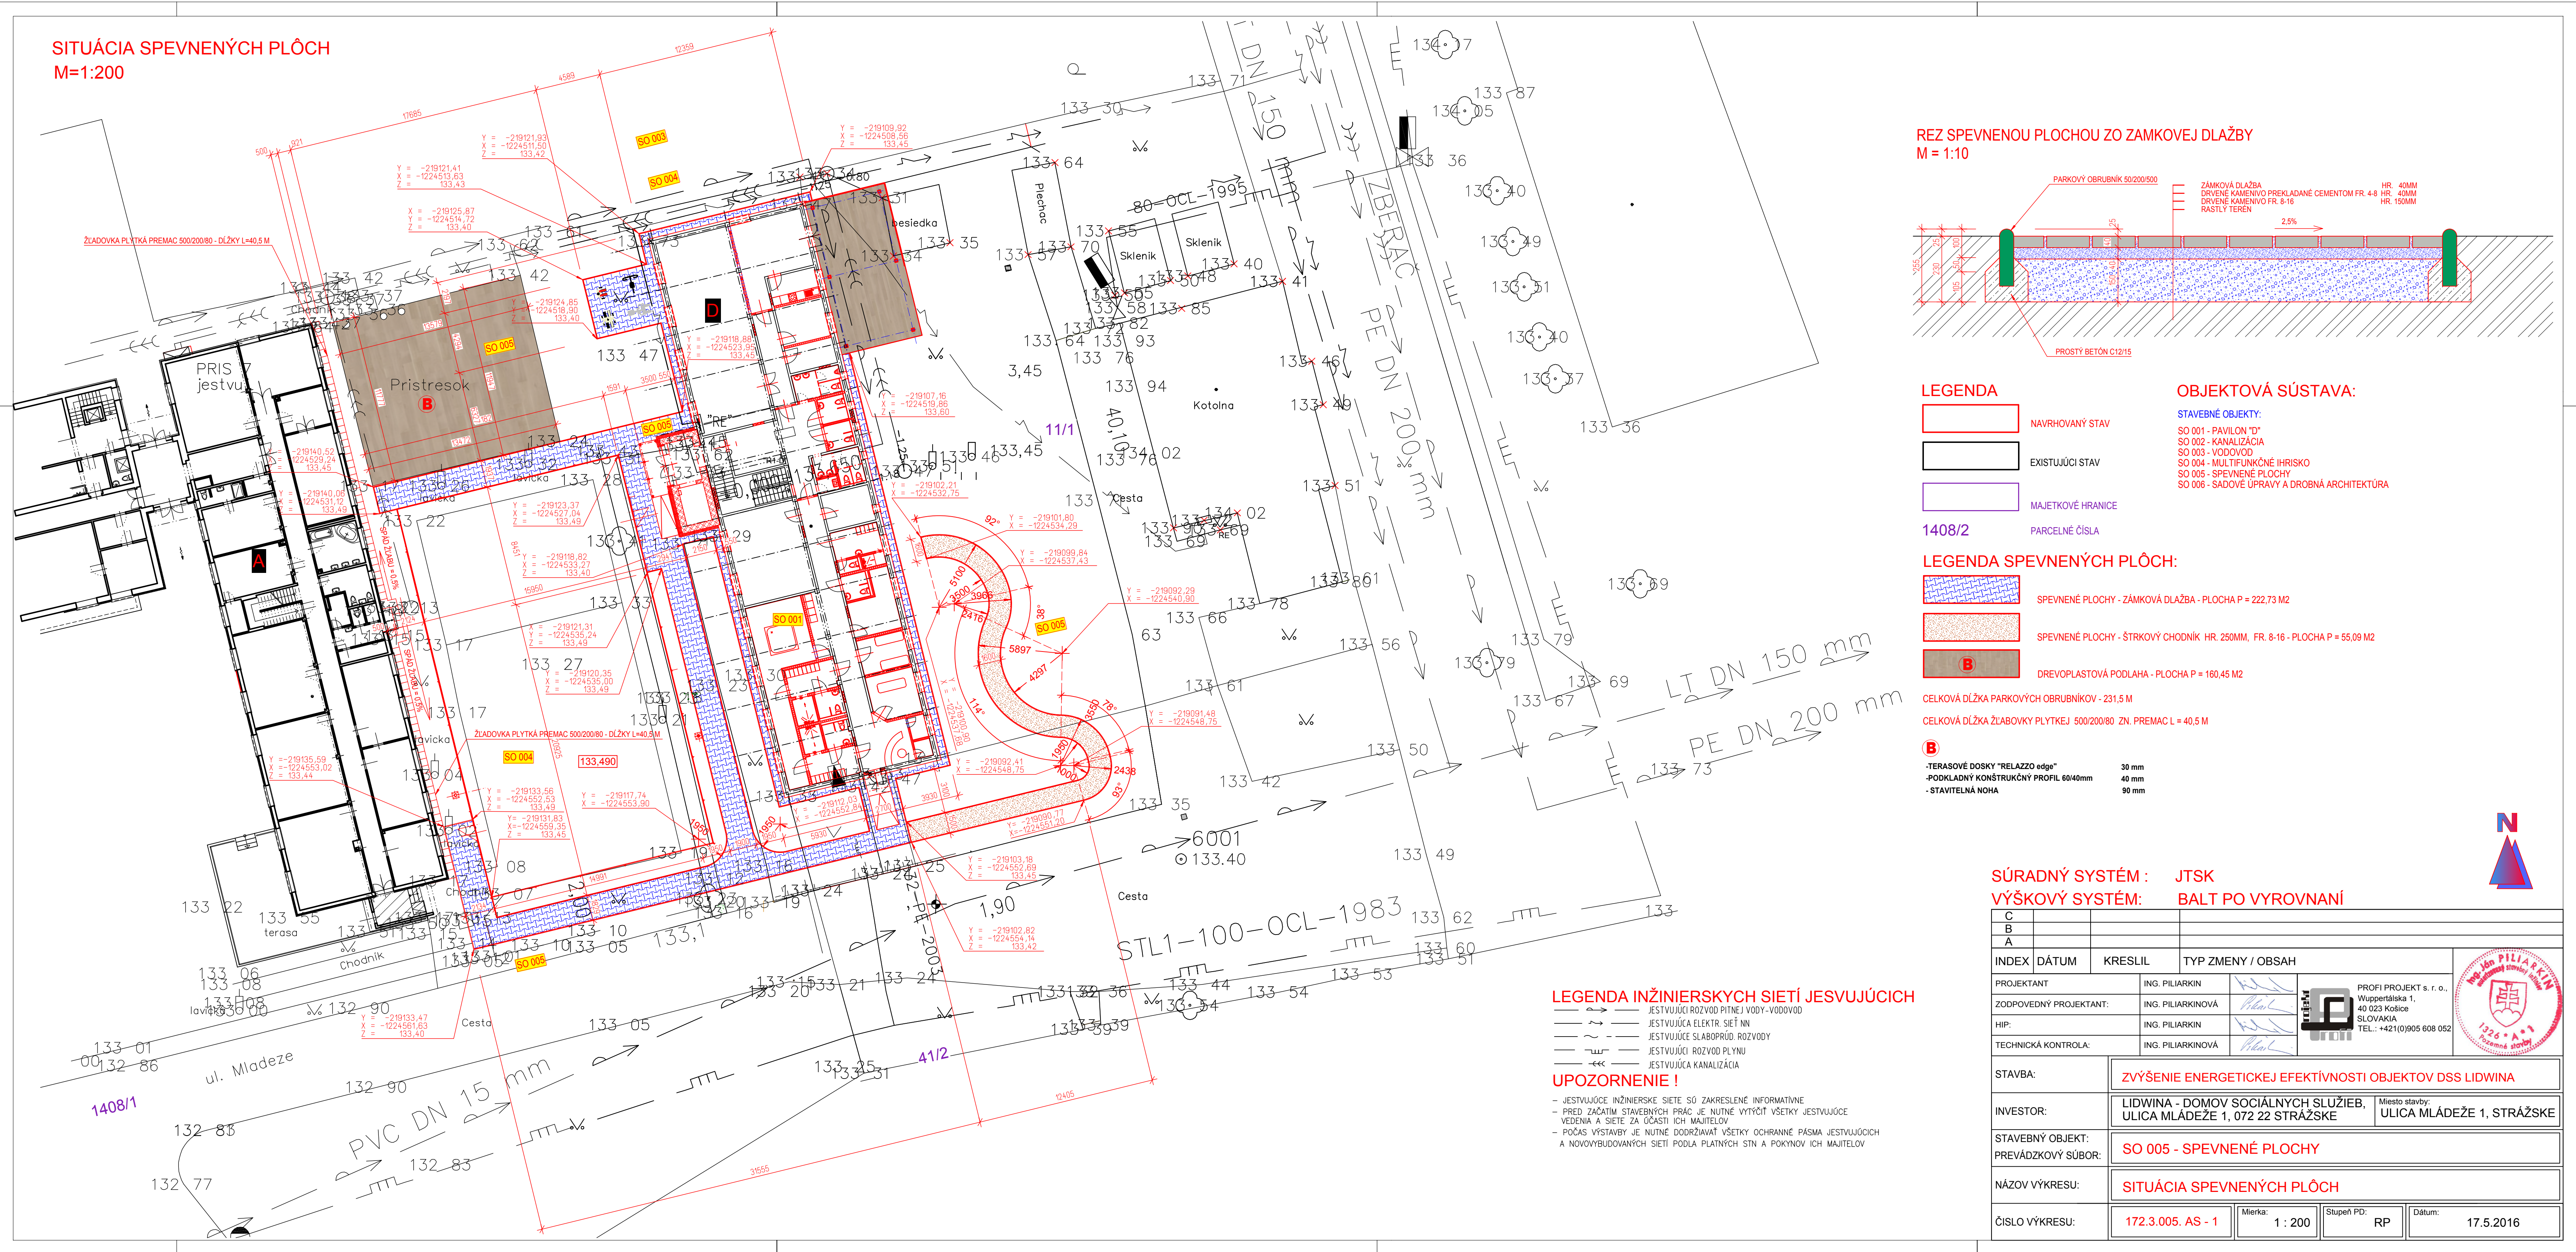
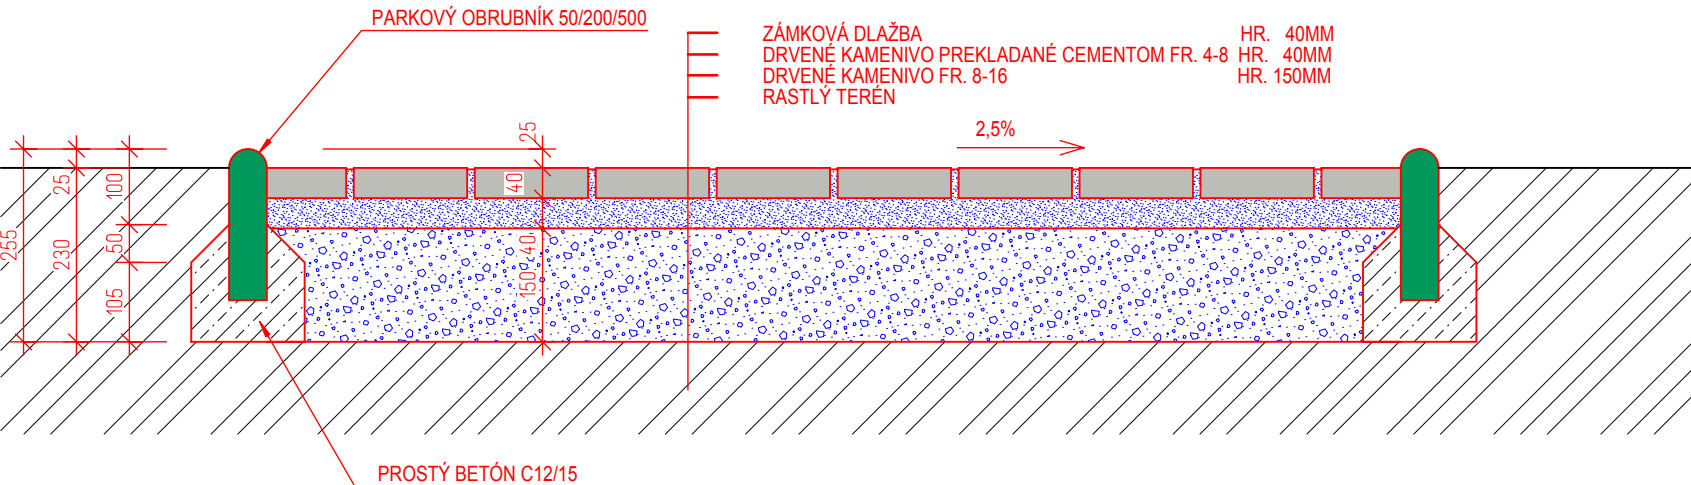


SITUÁCIA SPEVNENÝCH PLŔCH
M=1:200



REZ SPEVNENOU PLOCHOU ZO ZAMKOVEJ DLAŽBY
M = 1:10



LEGENDA

- NAVROHOVANÝ STAV
- EXISTUJÚCI STAV
- MAJETKOVÉ HRANICE
- 1408/2

OBJEKTOVÁ SÚSTAVA:

- STAVEBNÉ OBJEKTY:
- SO 001 - PAVILÓN TČ
- SO 002 - KANALIZÁCIA
- SO 003 - VODOVOD
- SO 004 - MULTIFUNKČNÉ HRISKO
- SO 005 - SPEVNENÉ PLOCHY
- SO 006 - SADOVÉ ÚPRAVY A DROBNÁ ARCHITEKTÚRA

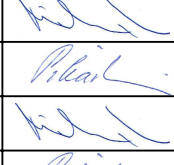

LEGENDA SPEVNENÝCH PLŔCH:

- SPEVNENÉ PLOCHY - ZAMKOVÁ DLAŽBA - PLOCHA P = 222,73 M²
- SPEVNENÉ PLOCHY - ŠTRKOVÝ CHOCHNÍK HR. 250MM, FR. 8-16 - PLOCHA P = 55,08 M²
- DREVOPLASTOVÁ PODLAHA - PLOCHA P = 160,45 M²

CELKOVÁ DĹŽKA PARKOVÝCH OBRUBNÍKOV - 231,5 M
CELKOVÁ DĹŽKA ZLBOVKY PLYTKE 500/200/80 ZN. PREMAC L = 40,5 M

- TERASOVÉ DOSKY "RELAZZO edge" 30 mm
- PODKLADNÝ KONŠTRUKČNÝ PROFIL 60x40mm 40 mm
- STAVEBNÁ HODNA 60 mm

SÚRADNÝ SYSTÉM : JTSK
VÝŠKOVÝ SYSTÉM: BALZ PO VYROVNANÍ

C					
B					
A					
INDEX	DÁTUM	KRESLIL	TYP ZMENY / OBSAH		
PROJEKTANT		ING. PILARKIN		PROFI PROJEKT S. r. o. Vstupní ul. 1 40 023 Košice SLOVAKIA TEL.: +421(0)905 608 052	
ZODPOVEDNÝ PROJEKTANT:		ING. PILARKINOVÁ			
HP:		ING. PILARKIN			
TECHNICKÁ KONTROLA:		ING. PILARKINOVÁ			
STAVBA:	ZVÝŠENIE ENERGETICKEJ EFEKTÍVNOSTI OBJEKTŮV DSS LIDWINA				
INVESTOR:	LIDWINA - DOMOV SOCIÁLNYCH SLUŽIEB, ULICA MLÁDEŽE 1, 072 22 STRÁŽSKE				Miesto stavby: ULICA MLÁDEŽE 1, STRÁŽSKE
STAVEBNÝ OBJEKT:	SO 005 - SPEVNENÉ PLOCHY				
PREVÁDZKOVÝ SÚBOR:					
NÁZOV VÝKRESU:	SITUÁCIA SPEVNENÝCH PLŔCH				
ČÍSLO VÝKRESU:	172.3.005. AS - 1		Mierka: 1 : 200	Stupeň PD RP	Datum: 17.5.2016