


REZ VB1

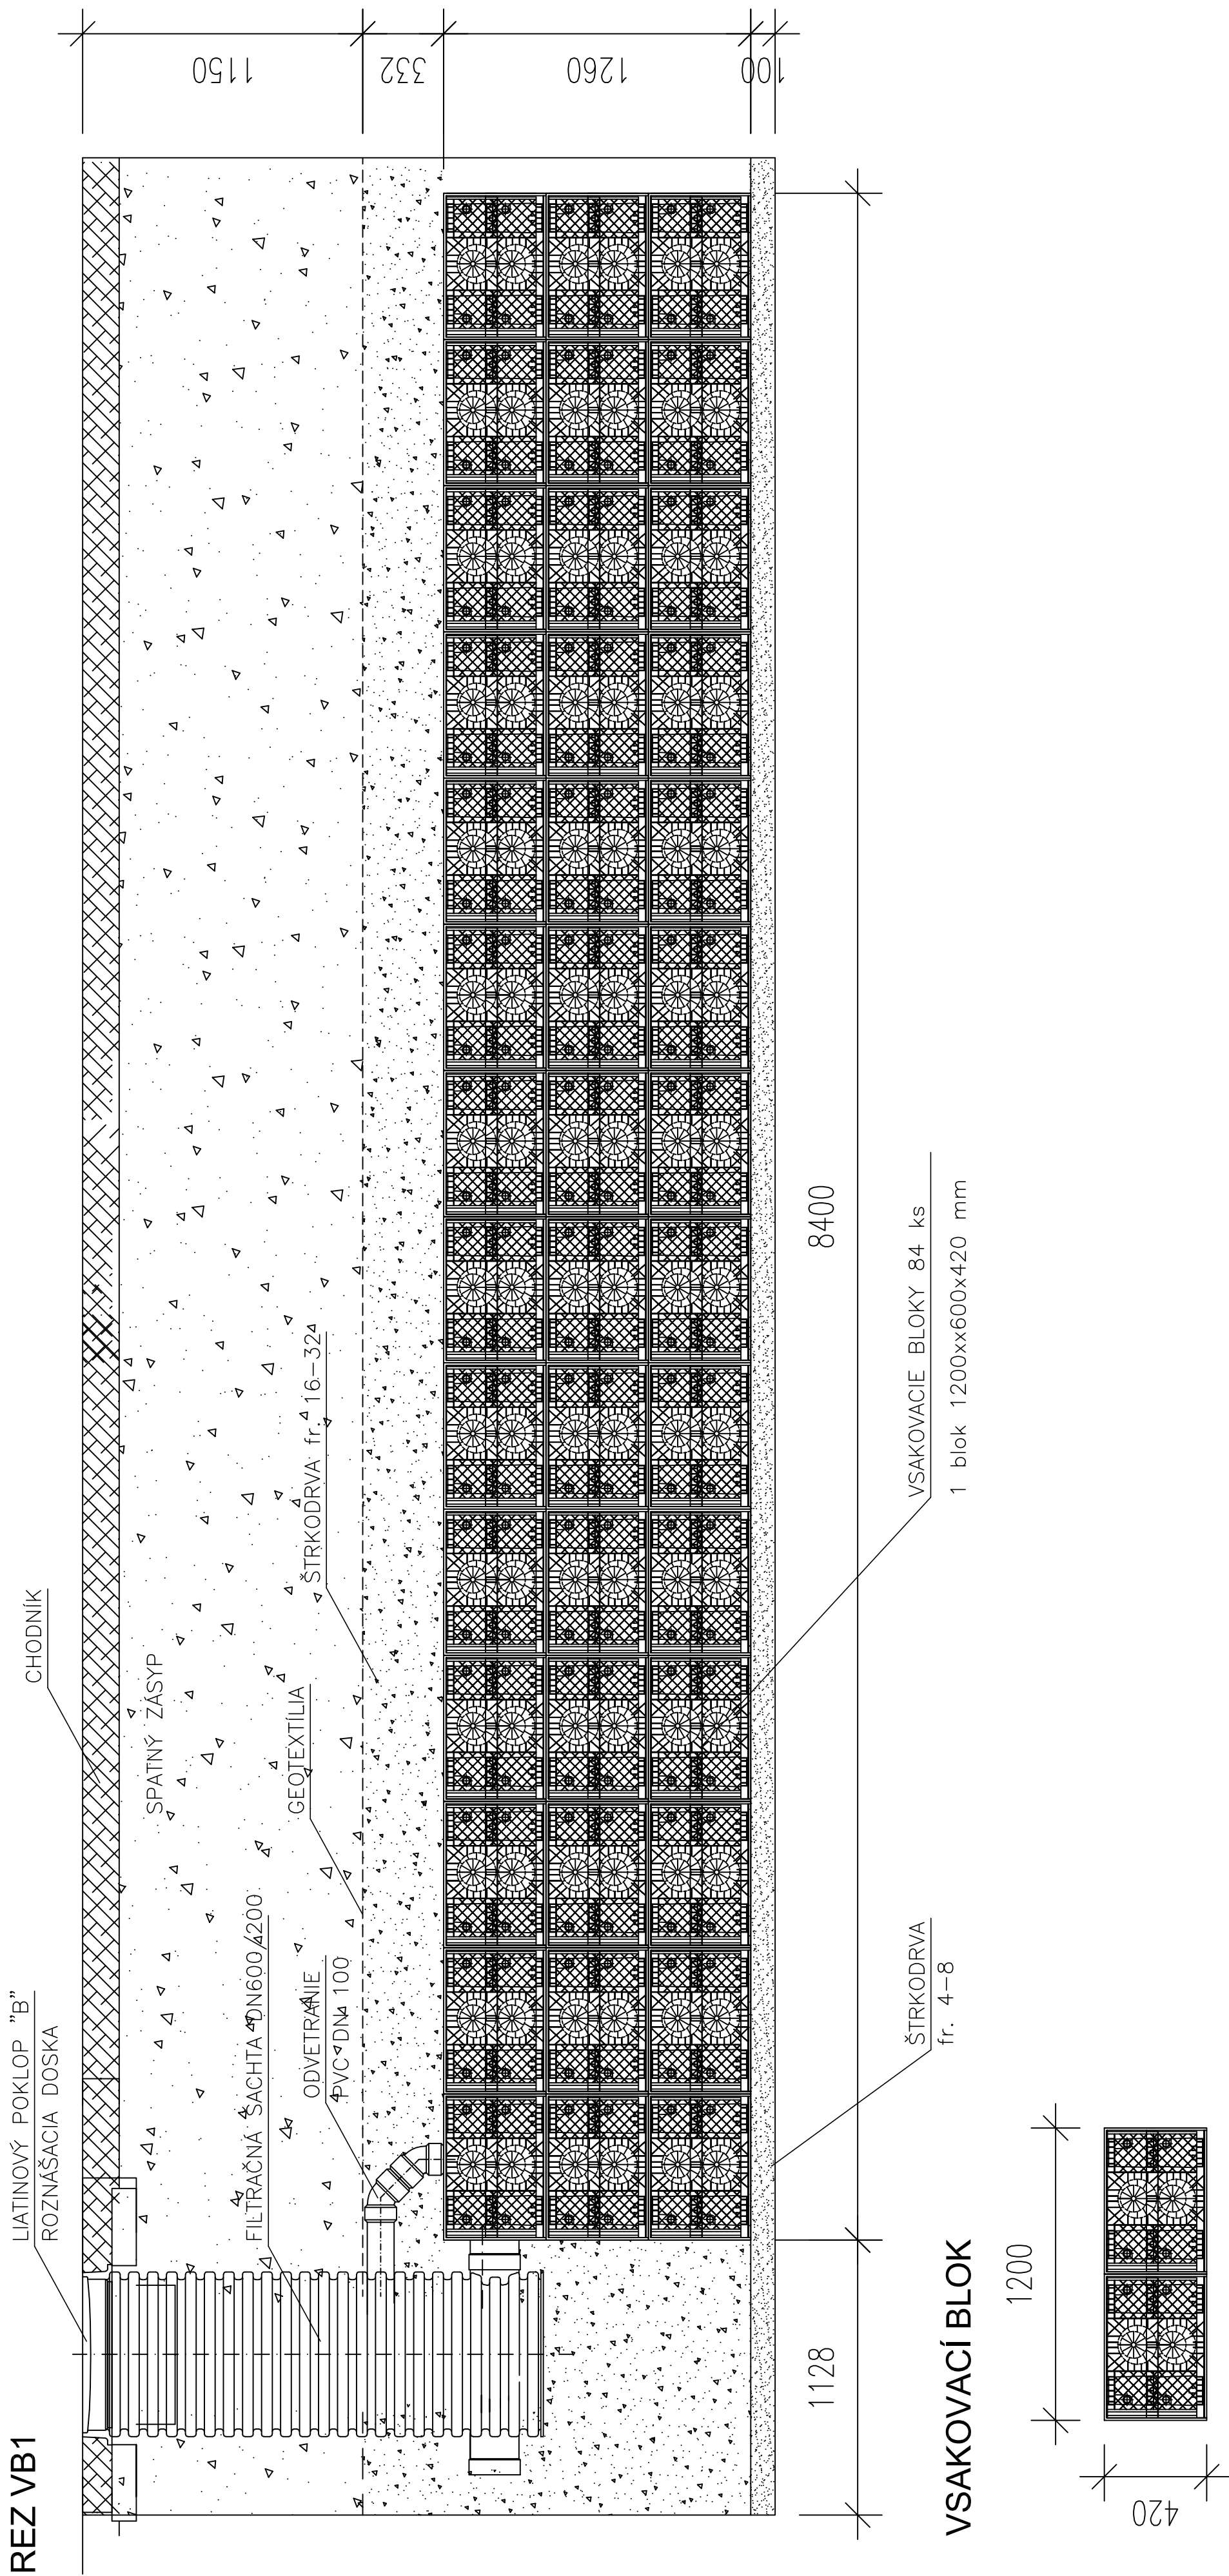

LEGENDA STAVEBNÝCH OBJEKTŮ:

- SO01 Príprava územia
- SO02 Komunikácie a spevnené plochy
- SO03 Terénne a sadové úpravy
- SO04 Oplotenie
- SO05 Vodné hospodárstvo
 - SO05.1 Vodovodná prípojka
 - SO05.2 Splašková kanalizačná prípojka, žumpa
 - SO05.3 Dažďová kanalizácia, vsakovanie
- SO06 NN rozvody
- SO07 Kamerový systém
- SO08 Areálové osvetlenie
- SO09 Zariadenia zberného dvora
 - SO09.1 Prevádzkové budovy
 - SO09.2 Zariadenia zberného dvora

SO05.3 DAŽĎOVÁ KANALIZÁCIA, VSAKOVANIE

[illegible]