


miasto MAKÓW PODHALAŃSKI - województwo małopolskie

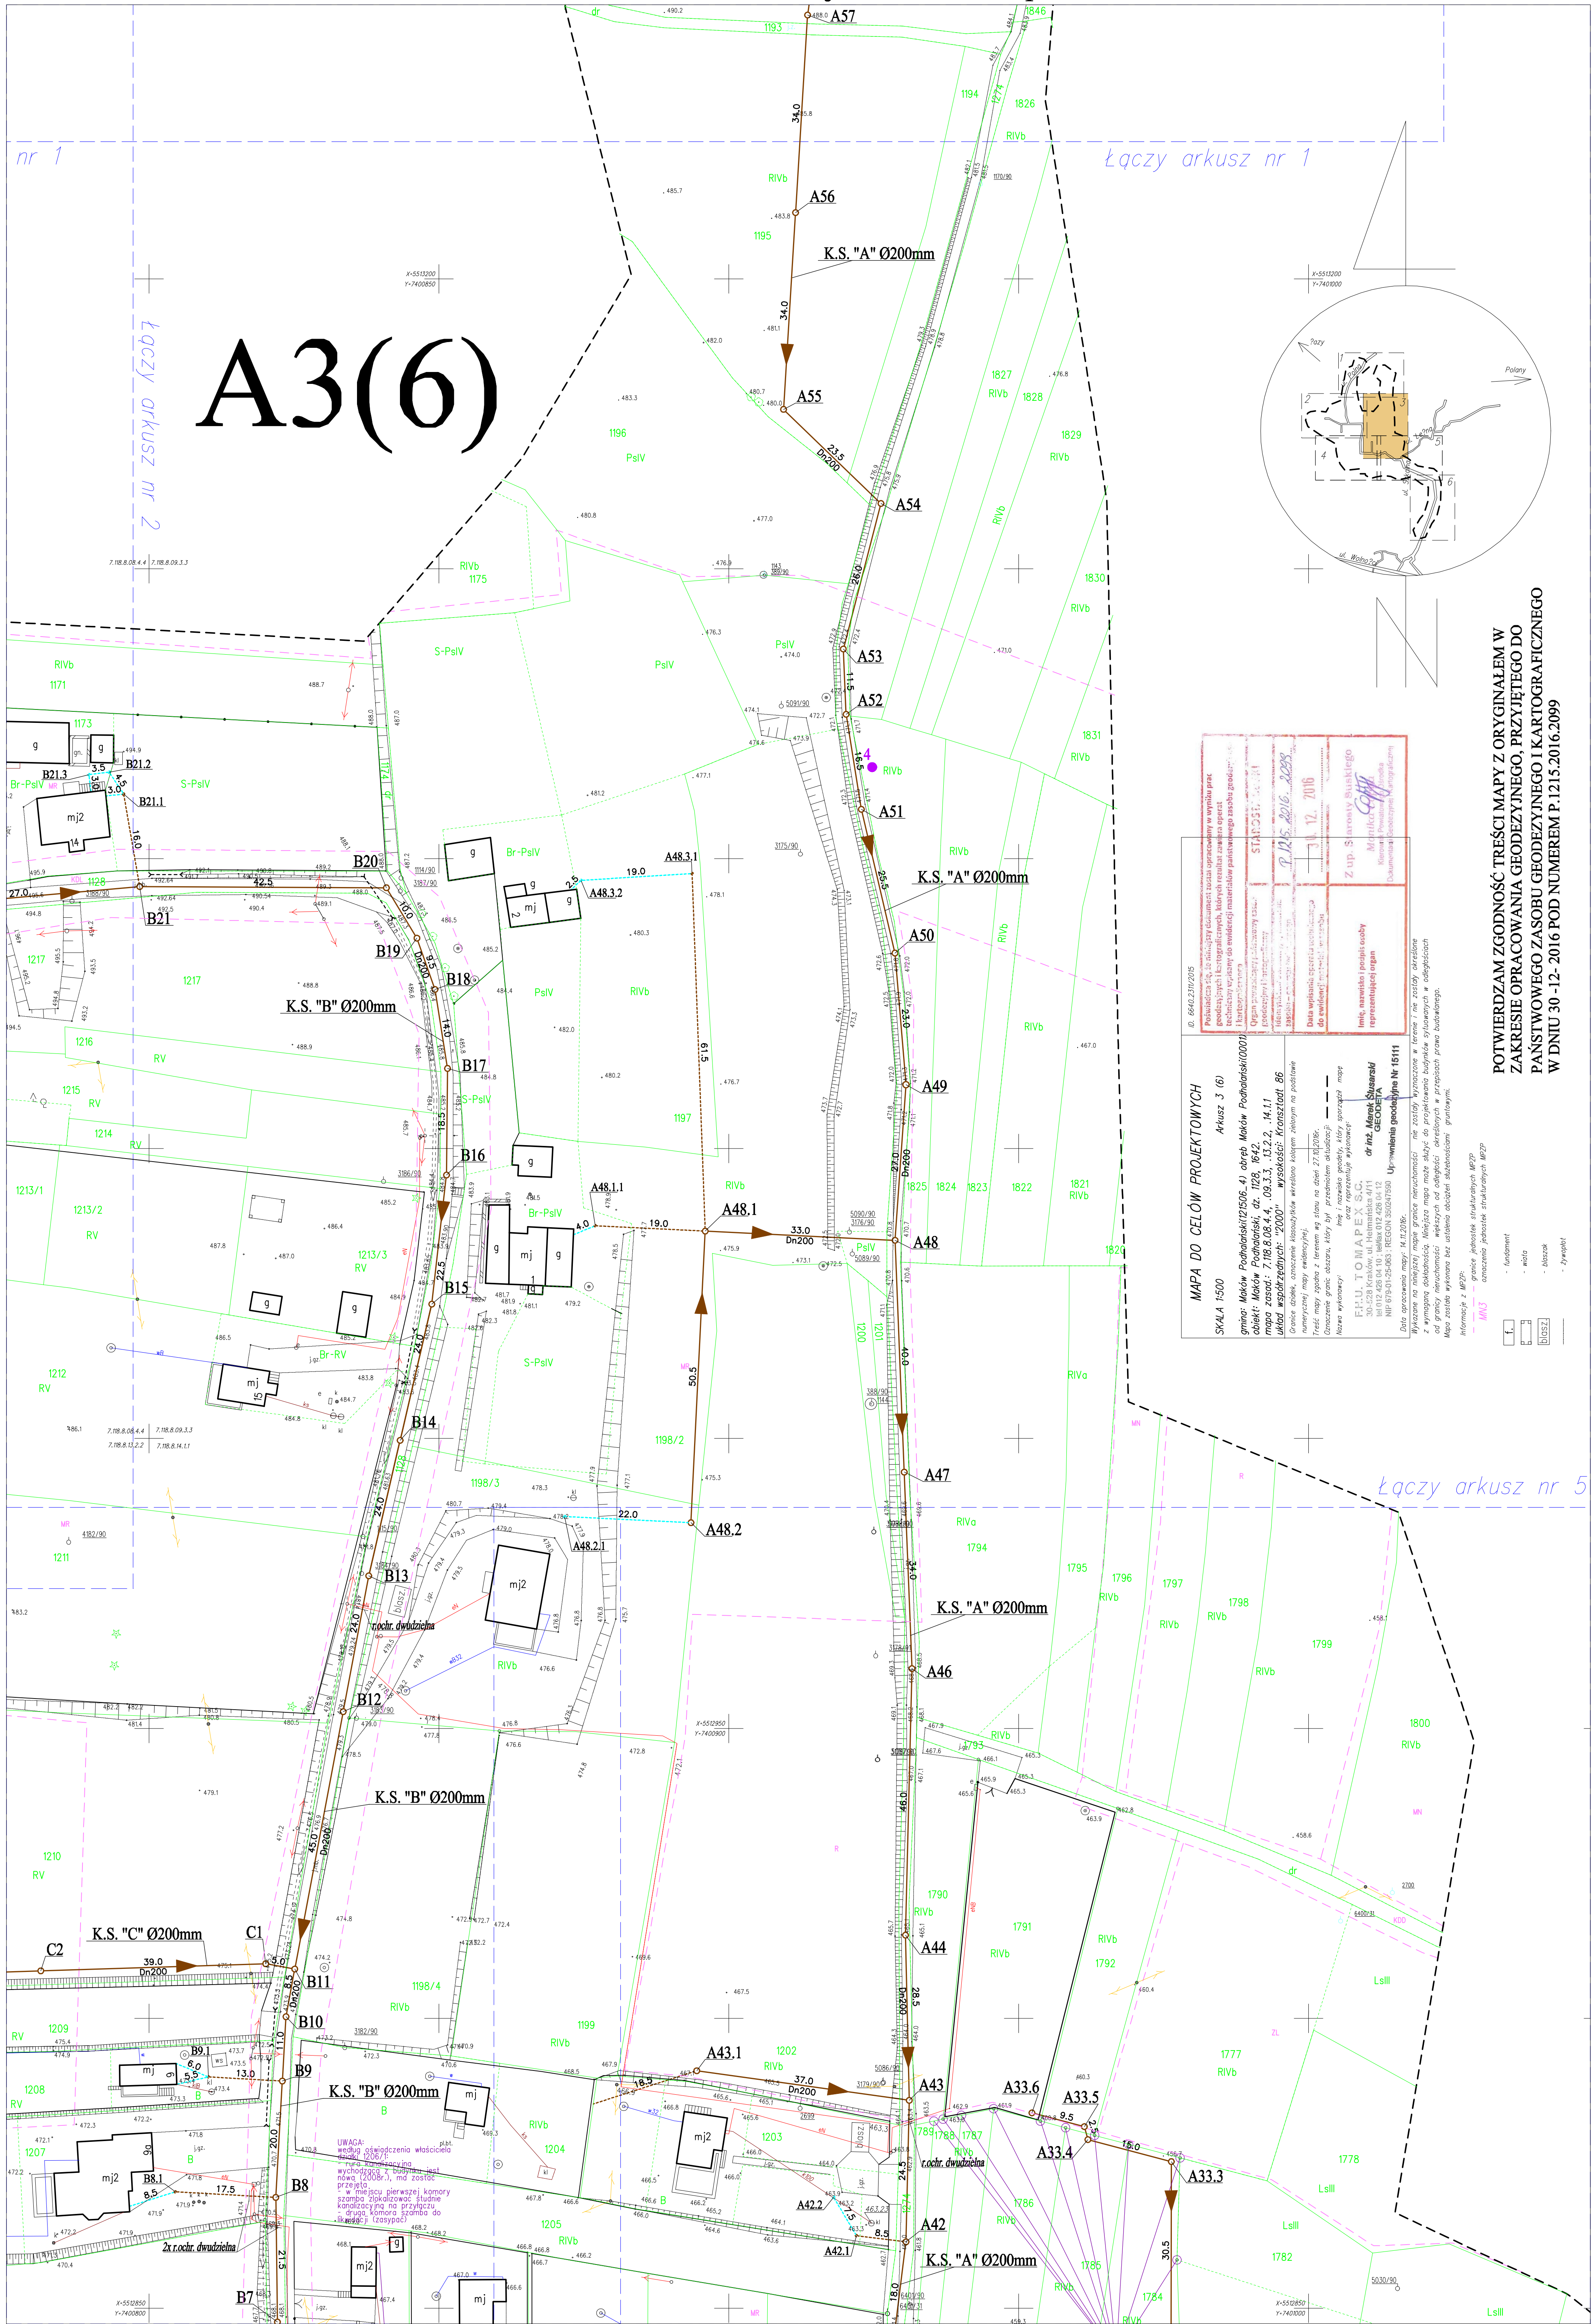

**UWAGA:**  
sawierstwo "odcinek kwalifikowany i odcinek niekwalifikowany"  
dotyczy jedynie sposobu finansowania inwestycji

**LEGENDA:**

- zakres zadania
- istn. kanalizacja
- istn. wodociąg
- istn. stopy energ. i tel.
- istn. kable energetyczne
- istn. telekomunikacja
- istn. gaz
- istn. granice działek
- uzgodnione ZUP-y
- projektowana kanalizacja sanitarna
- projektowana kanalizacja sanitarna - odcinek kwalifikowany
- projektowany przyłącz kanalizacji sanitarnej - odcinek niekwalifikowany
- zabezpieczenie kabli energ. i tel.
- zabezpieczenie gazociągu
- kamera przewietru
- otwory geologiczne

**MAPA DO CELÓW PROJEKTOWYCH**

SKALA 1:500

Arkusze 3 (6)

