


SO-07 KLADAČSKÝ PLÁN č. 7

VÝTLAČNÉ POTRUBIE Z PČS 7 -"V7"
NA STOKE "AB2"

(SCHÉMA)

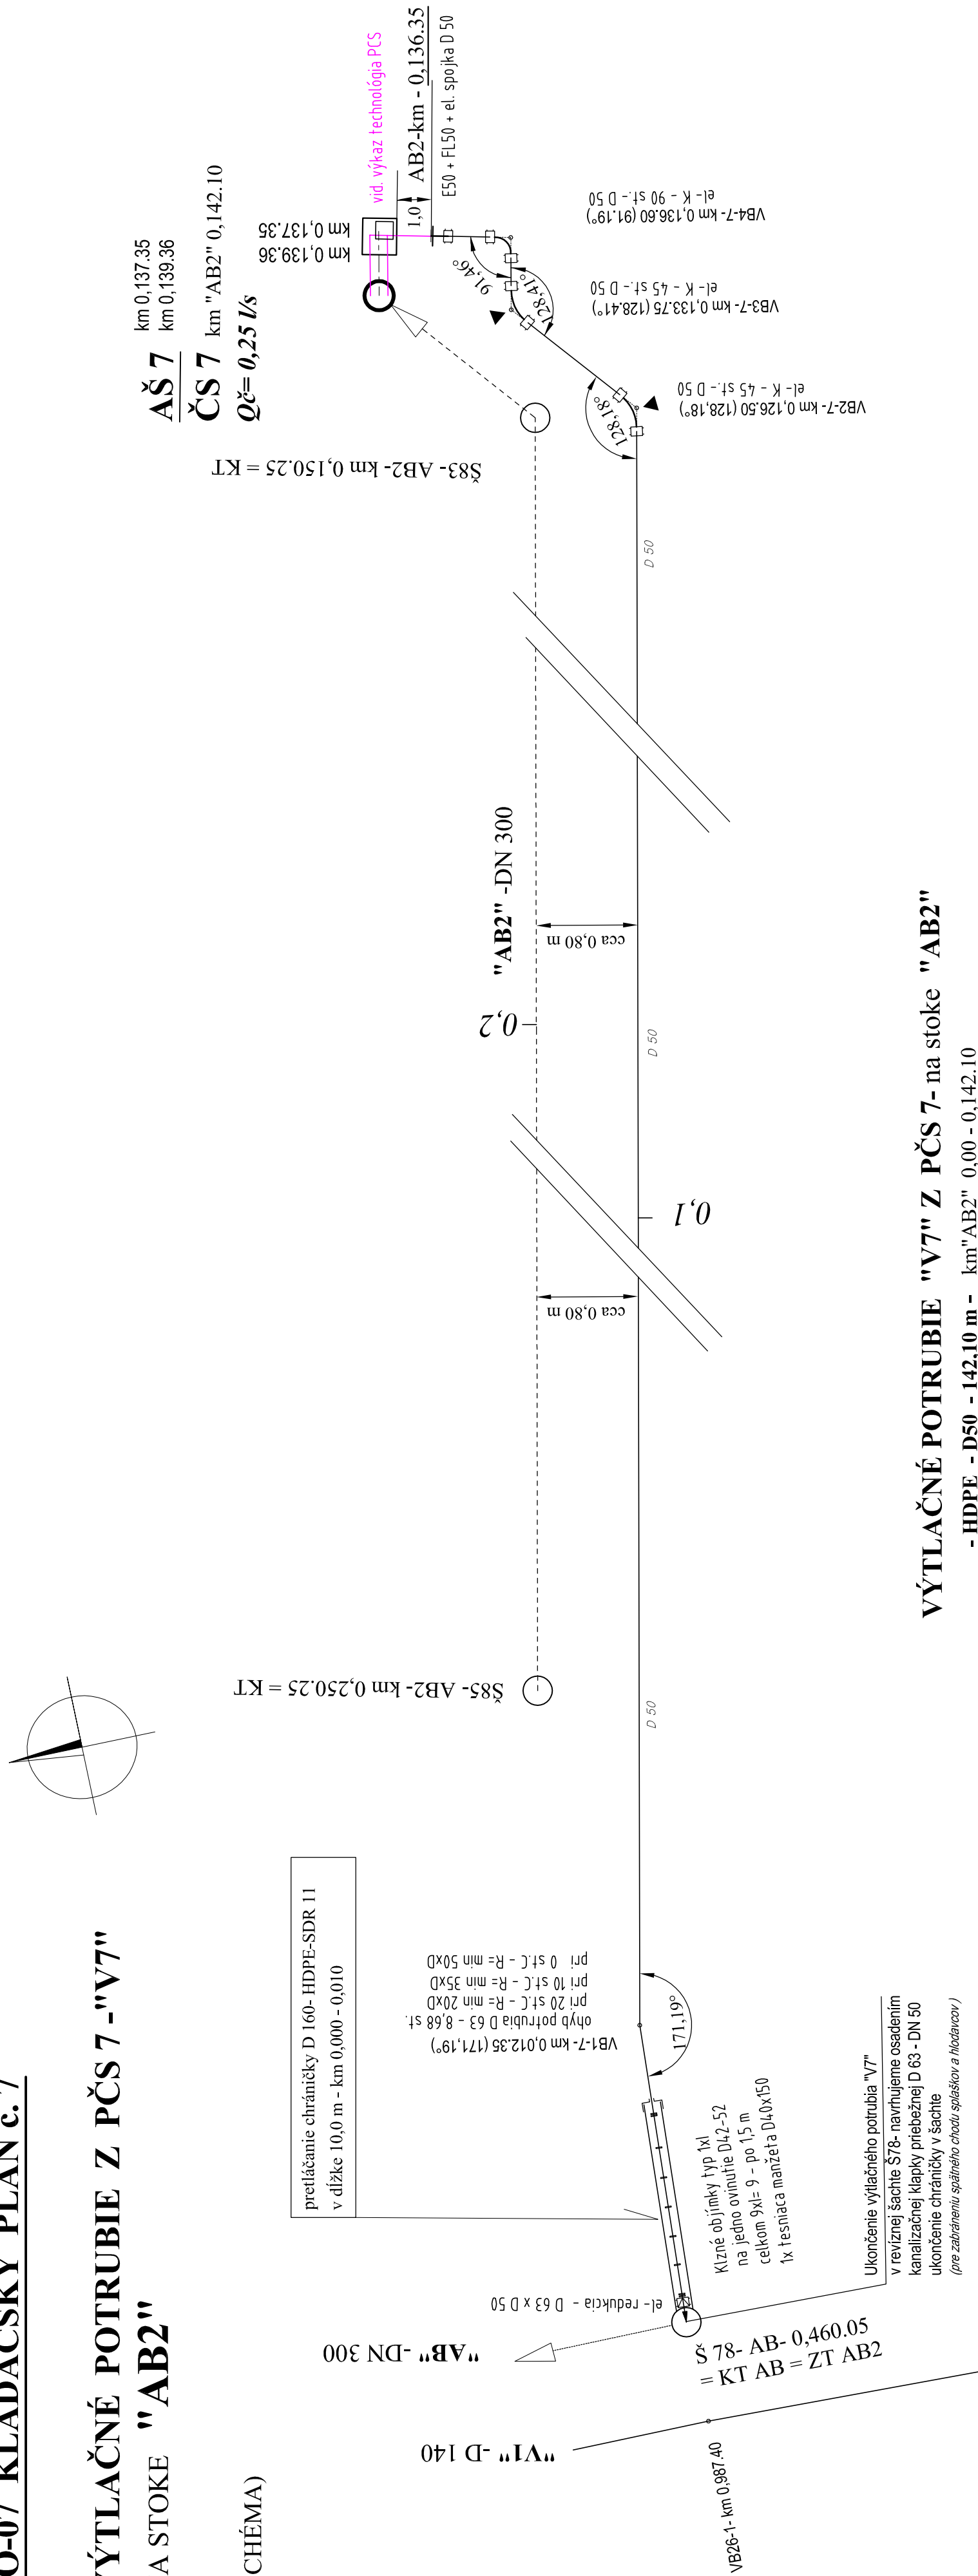

VÝTLAČNÉ POTRUBIE "V7" Z PČS 7-na stoke "AB2"


- HDPE - D50 - 142,10 m - km"AB2" 0,00 - 0,142.10

WÝKAZ MATERIÁLU pre "V7" :

STN	OZNAČENIE	PROFIL mm	DĹŽKA m	POČET ks/m	POZNÁMKY
RÚRY HDPE - SDR 11 - PE 100 - PN16					
	HDPE D 50 x 4,6 mm (km 0,00 - 0,136,35)	D 50	136,35		návin SDR 11
	HDPE D 160x14,6	D 160	10,00		chránička SDR 11
EL. TVAROVKY HDPE - SDR 11 - PN16					
	T	D50/50	-	1	v RŠ
	E50+FL50	D 50	-	1+1	Len.nákr.+ALU príruha
	EL. SPOJ K tvarovkám	D 50	-	1	(1+rezerva pri rezech z kútových)
	EL. SPOJE NA TRASE	D 50	-	2	
	EL. KOLENO 45°	D 50	-	2	
	EL. KOLENO 90°	D 50	-	1	
	EL.REDUKCIA	D 63/ 50	-	1	rozšírenie pre klapku
	Spätná klapka priebežná	DN 50	-	1	PVC - kanalizačná
PRÍSLUŠENSTVO					
	BET.BLOKY 40x40x40 cm	20x20x20 cm		3	B 20 (C16/20)
	TESNIACA MANŽETA	DN 65x150	-	1	chránička
	KLZNÉ OBJÍMKY na D 50	typ I	-	9	oviniutie 1xi

VÝŠKOVÝ SYSTÉM B.p.v.;

PODĽA ZÁKONA O AUTORSKÝCH PRÁVACH JE BEZ SÚHLASU AUTORA ZAKÁZANÉ AKÉKOLIEK ŠÍRENIE ALEBO KÓPIOVANIE TOHTO PROJEKTU. TENTO PROJEKT JE VYPRACOVANÝ PRE STAVEBNÉ POVOLENIE. NEPREBERÁME ZODPOVEDNOSŤ ZA JEHO POUŽITIE NA INÝ AKO TENTO ÚČEL.

Navrhod:	AXA Projekt, s.r.o., Mierové nám. 3165/5, Galanta 924 01	 AXA Projekt s.r.o. adresa: Mierové námestie 3165/5, Galanta tel.: +4210915 722 743 e-mail: axaprojekt@axaprojekt.sk web: http://axaprojekt.sk/
Zodp. projektant:	Ing. Karol Považan	
Vypracoval:	Ing. Karol Považan	
Miesto:	Obec Hrubý Šúr	
Investor:	Obec Hrubý Šúr, Obč. Hrubý Šúr č. 205, 903 01	
Časť:	E.II Splašková kanalizácia S007	
Stavba:	Verejná kanalizácia a ČOV Hrubý Šúr	
Obsah:	KLADAČSKÝ PLÁN č.7- "V7" z PČS 7 - NA "AB2"	