



POZDĹŽNY PROFIL KOĽAJOU č.2
Trat' ŽSR č. 110 Kúty - Bratislava hl.st.
úsek: žst. Devínska Nová Ves - žst. Ba. Lamač
M 1:1000/100

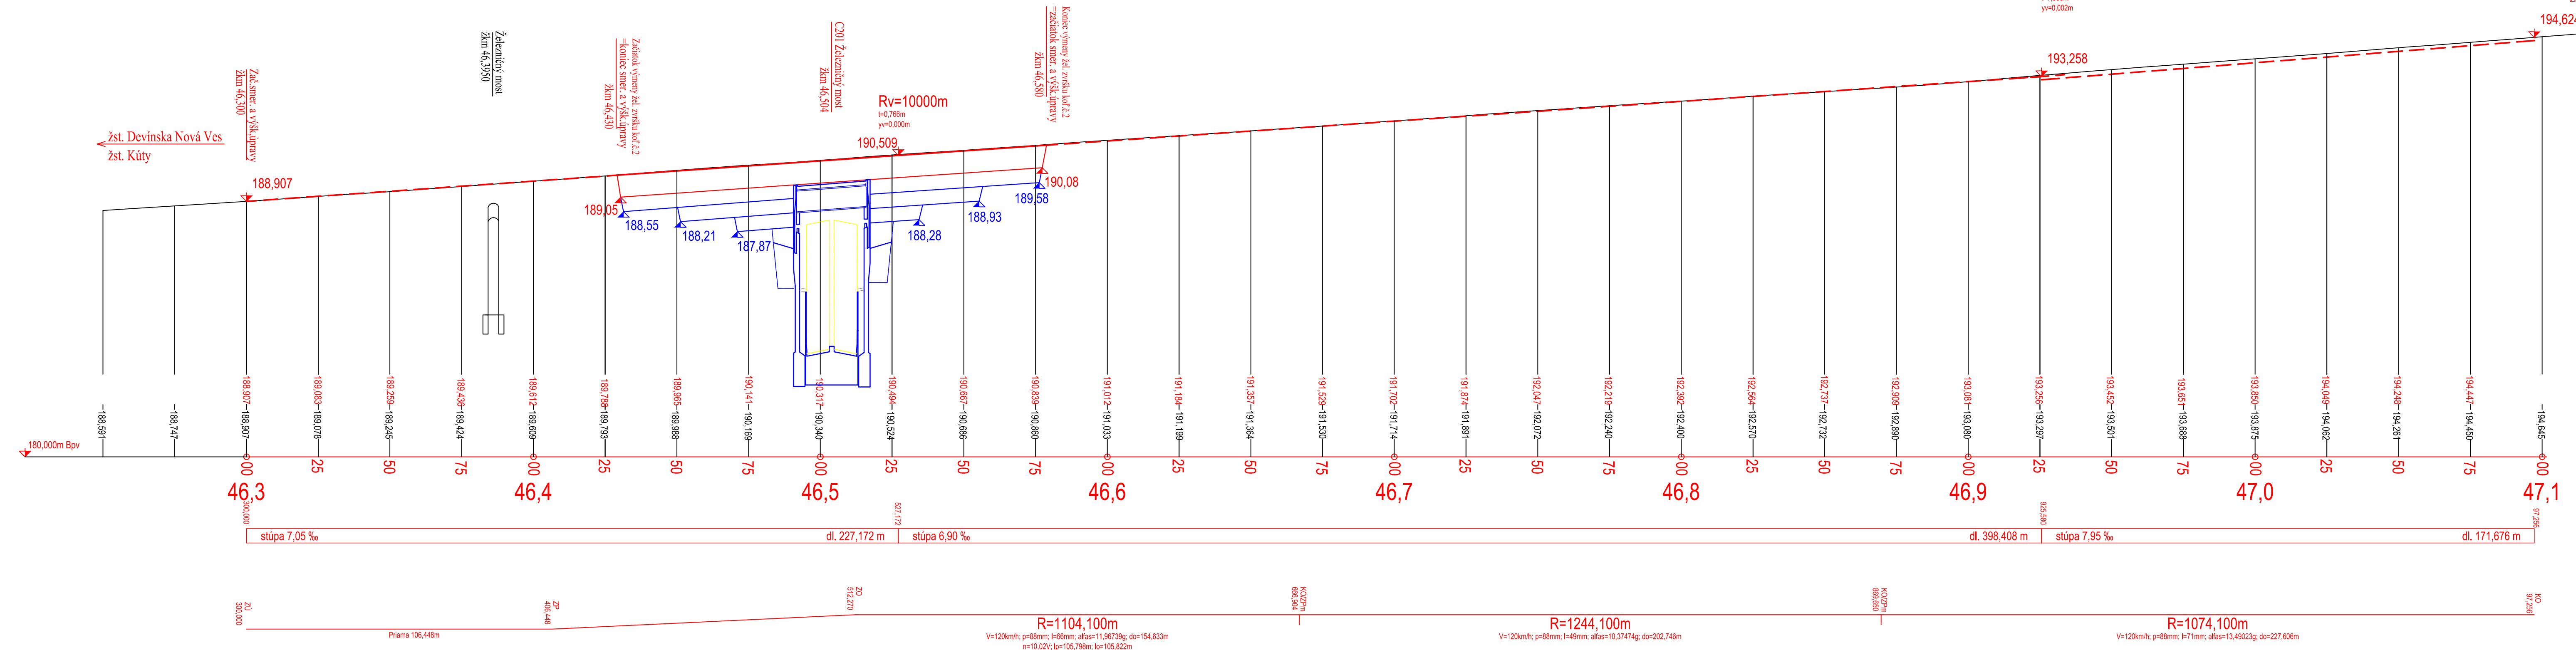


ZMENY DOKUMENTÁCIE			
Zmena			
Index	Dátum	Meno - Podpis	Text zmeny



RIEŠENÁ ZÓNA Nové dopravné prepojenie II/505 s MČ Dúbravka

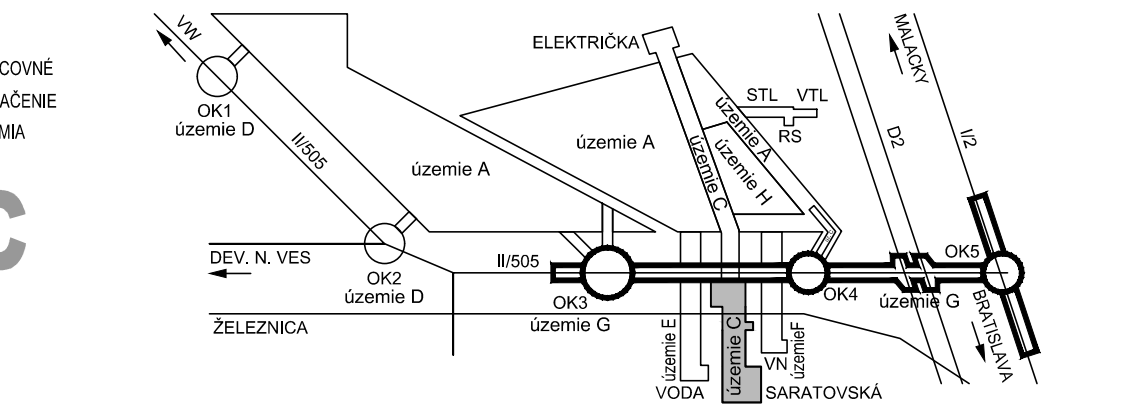

Manažér projektu:	Ing. Ján Kušnír		
Hlavný inžinier projektu:	Ing. Marek Šmelik		
Zodpovedný projektant objektu:	Ing. Jozef Valo		
Navrhovateľ - vypracoval:	Ing. Jozef Valo		
Kontroloval:	Ing. Peter Hvizdoš		
Mesto stavby:	Bratislava	Oblasť:	Bratislava IV
Investor - staviteľ:			
Stavba:	NOVÉ DOPRAVNÉ PREPOJENIE II/505 S MČ DÚBRAVKA		
Objekt (nábor):	C401 Úprava železničného zvršku		
Názov prílohy:	Pozdĺžny profil koľajou č.2		
Digitálny názov prílohy:	1514_DSP_C401_3.2_PP2.dwg		

	
Tmaňská cesta 27, 831 04 BRATISLAVA	
Generálny riaditeľ: Ing. Slavomír Podmanický	
Zákazkové číslo:	1514
Dátum:	11/2015
Stupeň - účel:	DSP
Počet A4:	5
Mierka:	1:1000/100
Časť:	Súprava:
Príloha:	J.2
	3.2