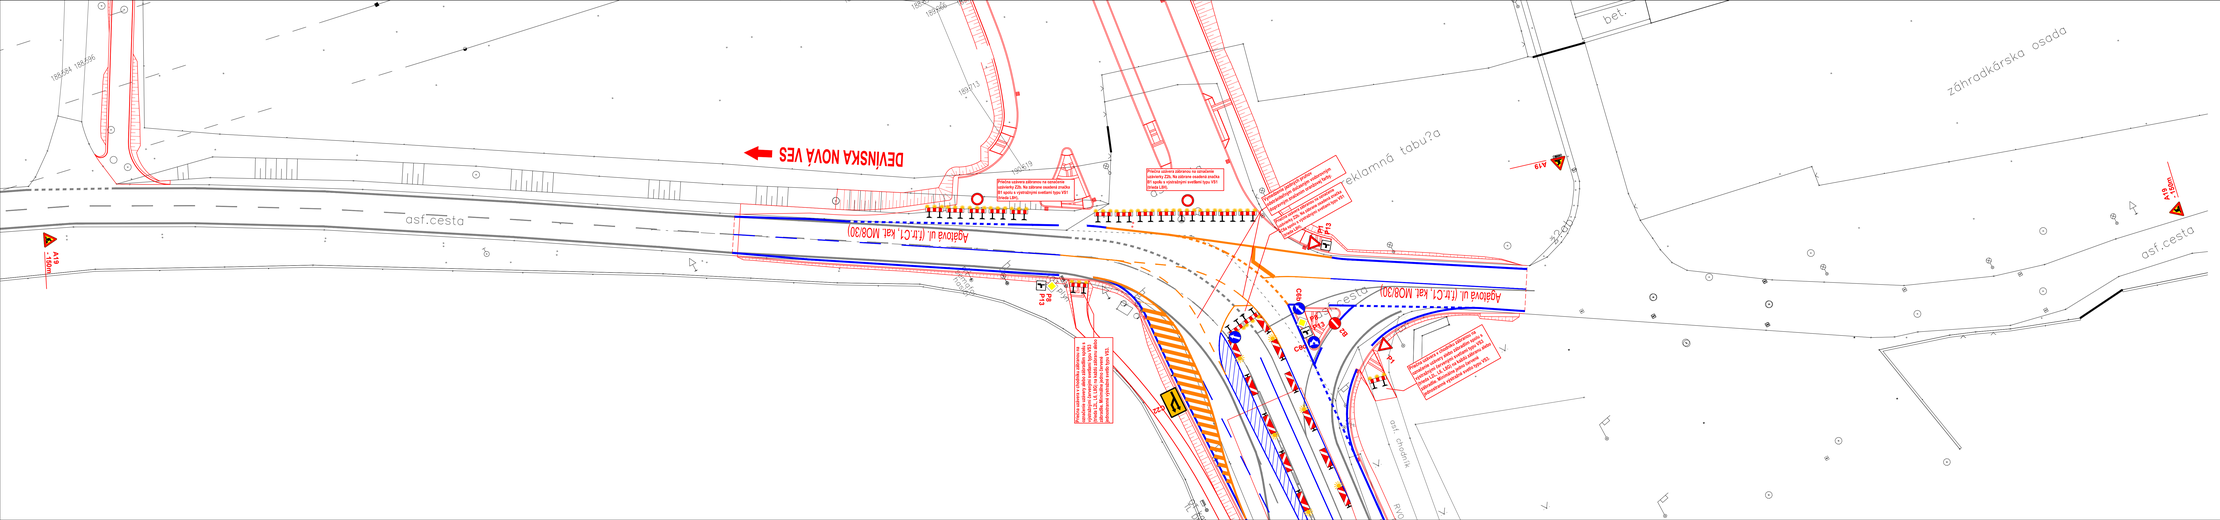
DEVÍNSKA NOVÁ VES
Agátová ul. (tr.C1, kat. MO8/30)
asf.cesta
záhradkárska osada
eklamná tabuľa
bet.
