


PÔDORYS
M 1:200

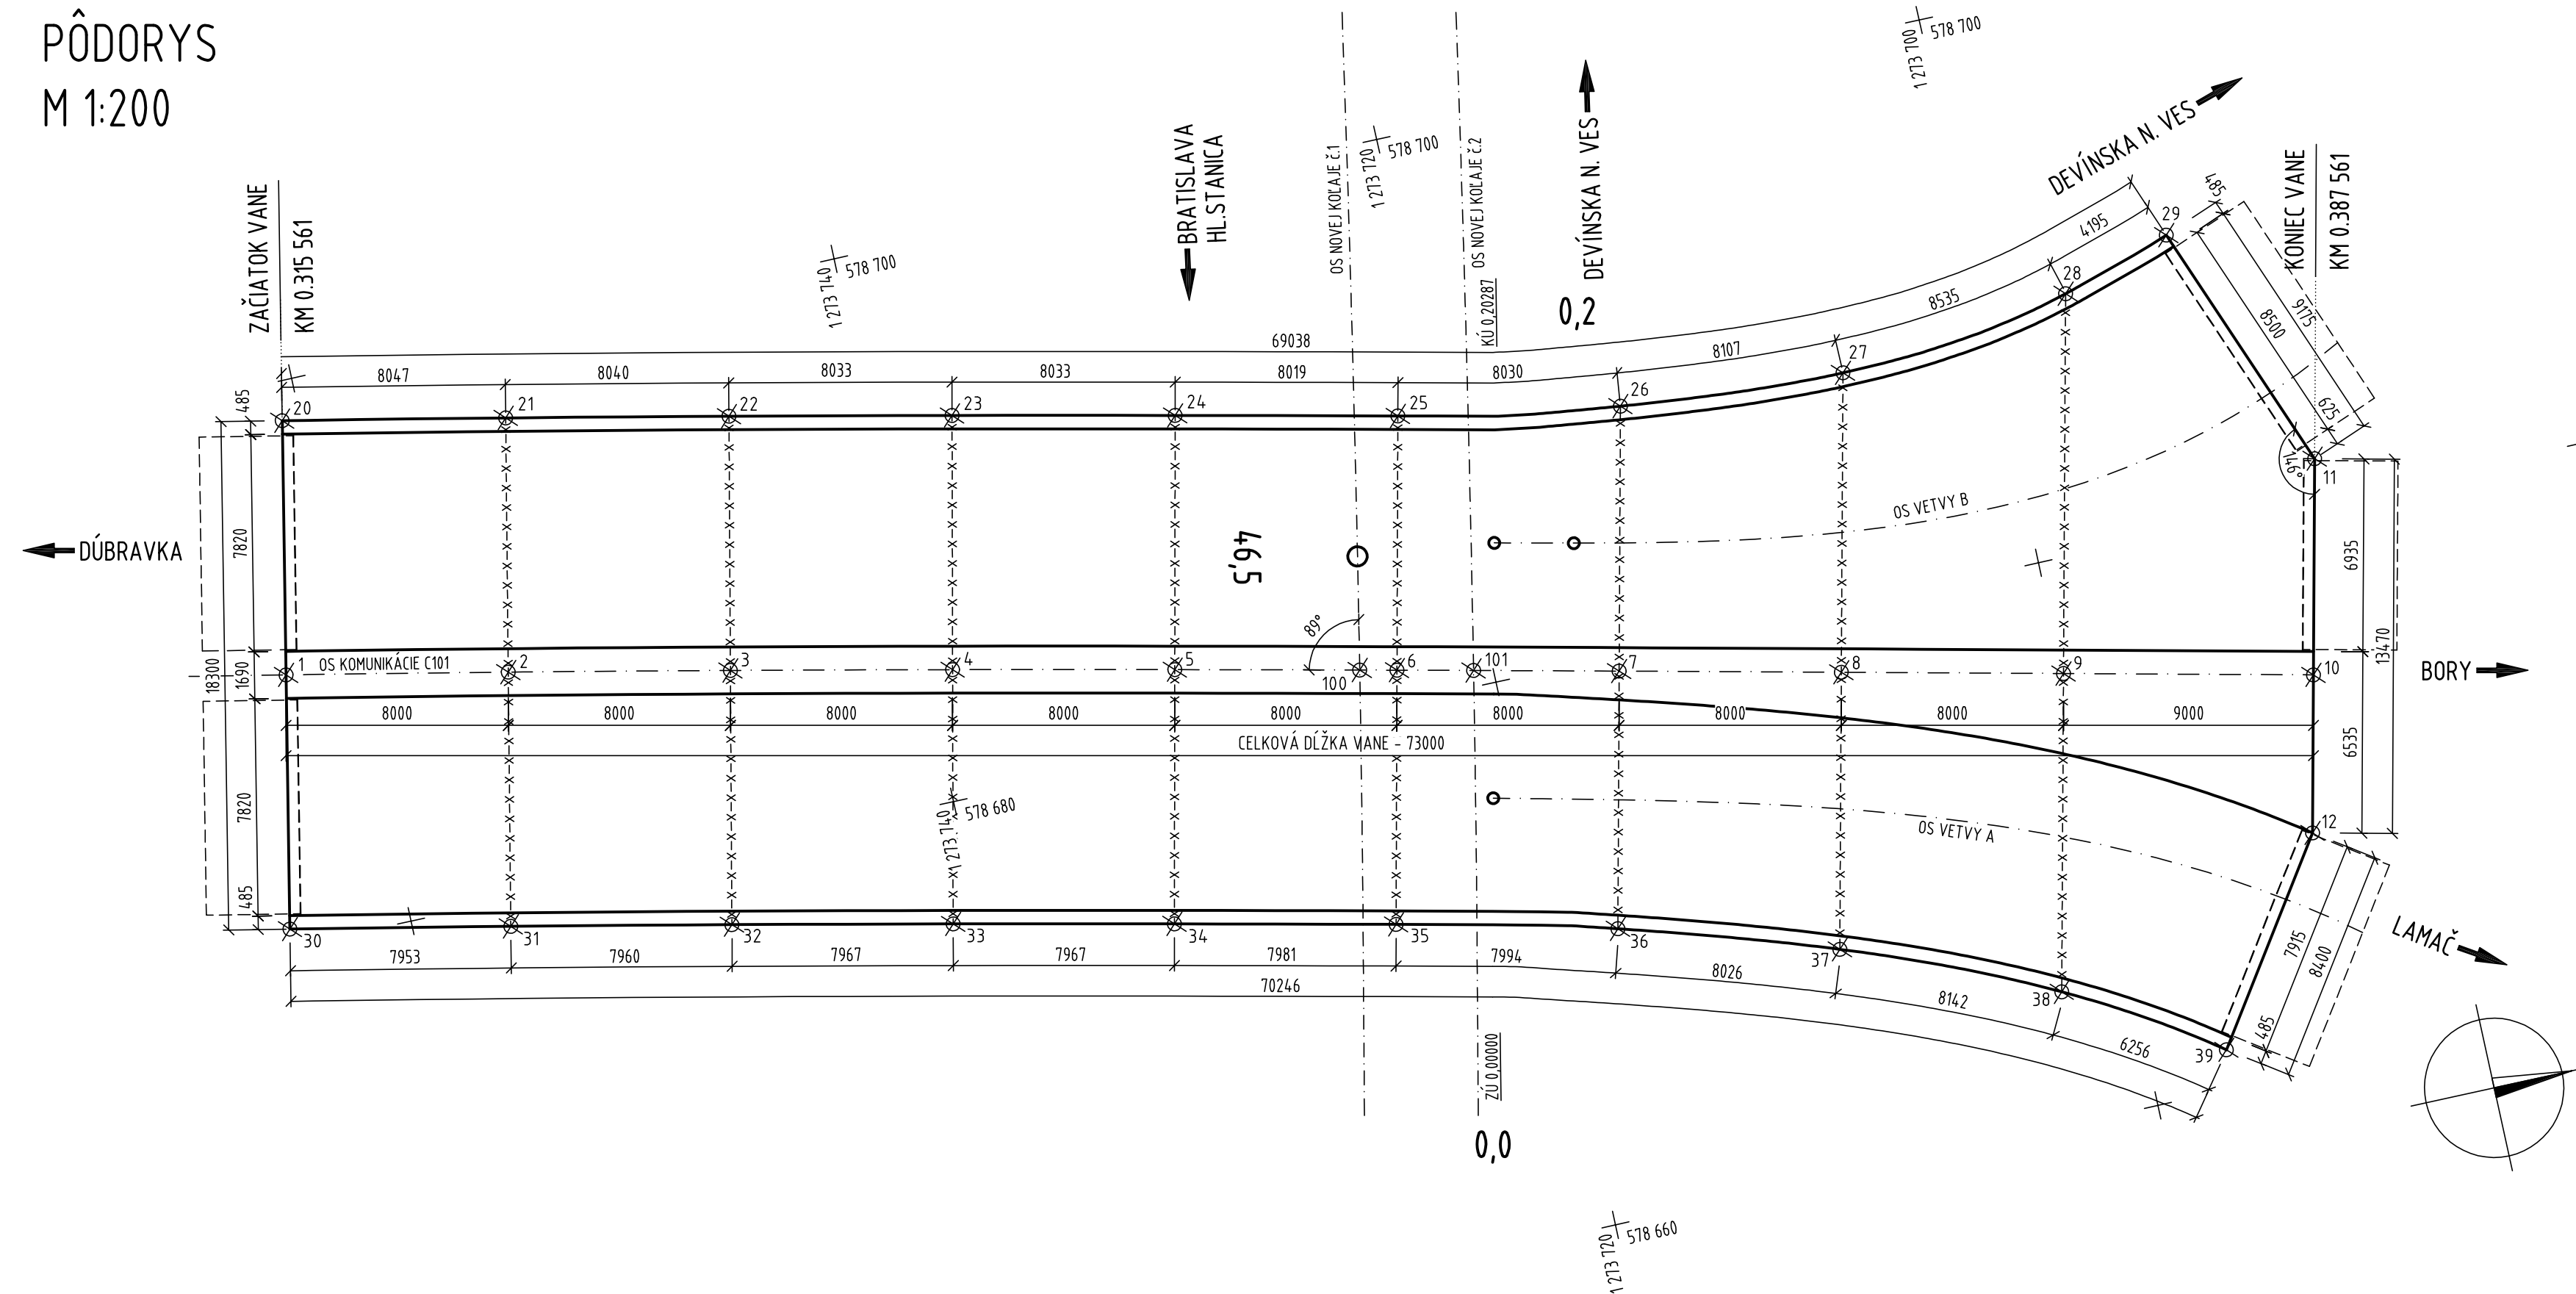

VYTYČOVANÉ BODY

BOD	Y [m]	X [m]	POZNÁMKA
100	435224.031	1153474.036	OS KOMUNIKÁCIE x OS KOĽAJE Ž.1
200	435306.019	1153472.888	OS KOMUNIKÁCIE x OS KOĽAJE Ž.2



BOD	Y [m]	X [m]	POZNÁMKA
1	578689.620	1273762.491	OS KOMUNIKÁCIE
2	578687.997	1273754.657	OS KOMUNIKÁCIE
3	578686.337	1273746.832	OS KOMUNIKÁCIE
4	578684.646	1273739.014	OS KOMUNIKÁCIE
5	578682.926	1273731.199	OS KOMUNIKÁCIE
6	578681.188	1273723.391	OS KOMUNIKÁCIE
7	578679.436	1273715.585	OS KOMUNIKÁCIE
8	578677.675	1273707.781	OS KOMUNIKÁCIE
9	578675.913	1273699.977	OS KOMUNIKÁCIE
10	578673.929	1273691.199	OS KOMUNIKÁCIE
11	578681.518	1273689.484	ROH VANE
12	578668.381	1273692.452	ROH VANE
20	578698.585	1273760.660	ĽAVÁ STRANA
21	578696.953	1273752.781	ĽAVÁ STRANA
22	578695.284	1273744.916	ĽAVÁ STRANA
23	578693.585	1273737.065	ĽAVÁ STRANA
24	578691.860	1273729.219	ĽAVÁ STRANA
25	578690.117	1273721.392	ĽAVÁ STRANA
26	578688.739	1273713.490	ĽAVÁ STRANA
27	578688.189	1273705.406	ĽAVÁ STRANA
28	578689.246	1273696.965	ĽAVÁ STRANA
29	578690.527	1273692.972	ĽAVÁ STRANA
30	578680.655	1273764.322	PRAVÁ STRANA
31	578679.042	1273756.534	PRAVÁ STRANA
32	578677.390	1273748.747	PRAVÁ STRANA
33	578675.705	1273740.961	PRAVÁ STRANA
34	578673.993	1273733.179	PRAVÁ STRANA
35	578672.259	1273725.389	PRAVÁ STRANA
36	578670.390	1273717.622	PRAVÁ STRANA
37	578667.947	1273709.976	PRAVÁ STRANA
38	578664.737	1273702.502	PRAVÁ STRANA
39	578661.426	1273697.161	PRAVÁ STRANA

ZMENY DOKUMENTÁCIE

Zmena				
	Index:	Dátum:	Meno - Podpis:	Text zmeny:



RIEŠENÁ ZÓNA **Nové dopravné prepojenie II/505 s MČ Dúbravka**

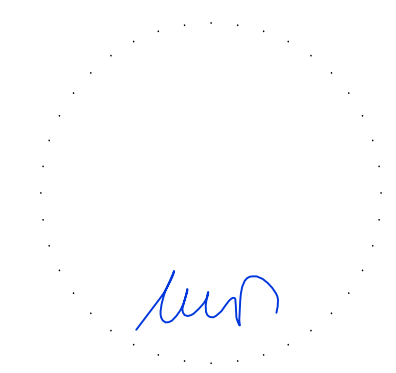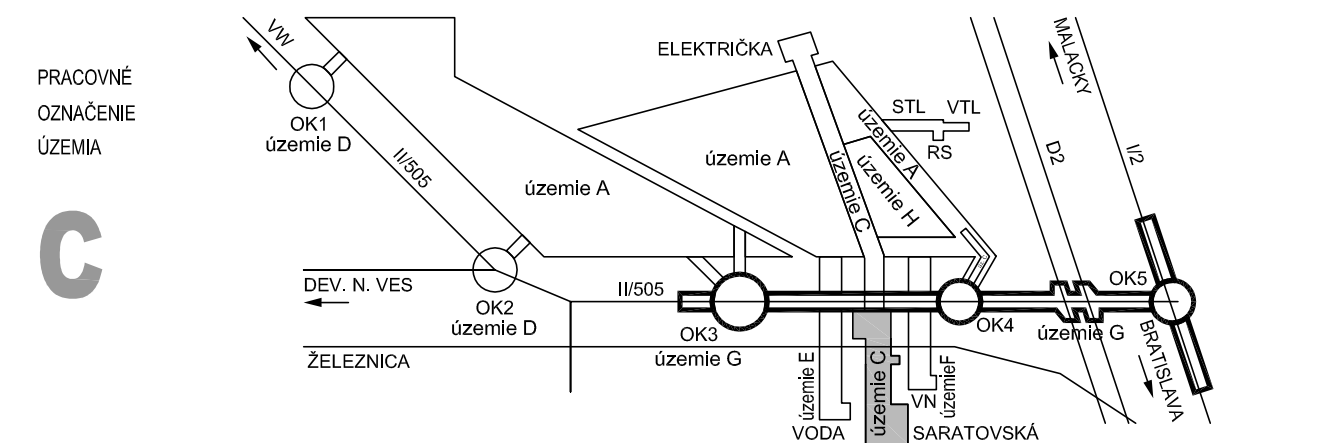


Manažér projektu:	Ing. Ján Kušnír	JK
Hlavný inžinier projektu:	Ing. Marek Šmelik	MS
Zodpovedný projektant objektu:	Ing. Matúš Uhlík	MU
Navrhol - vypracoval:	Ing. Matúš Uhlík	MU
Kontroloval:	Ing. Gábor Szabó, PhD.	GS

Miesto stavby:	Okres:	
Bratislava	Bratislava IV	

Investor - stavebník:		
<p style="font-size: 24px; color: green; text-align: center;">NOVÉ DOPRAVNÉ PREPOJENIE II/505 S MČ DÚBRAVKA</p> <p style="text-align: center;">C202</p> <p style="text-align: center;">Tesniaca vaňa na predĺžení Saratovskej ul.</p>		

Názov prílohy:		
Výtyčenie		
Digálny názov prílohy:	1514_DSP_C202_04_Vytycenie.dwg	



Trnavská cesta 27, 831 04 BRATISLAVA

Generálny riaditeľ:
Ing. Slavomír Podmanický

Zákazkové číslo:	1514
Dátum:	01/2016
Stupeň - účel:	DSP
Počet A4:	4A4
Mierka:	1:200

Časť:

E

Súprava:

4