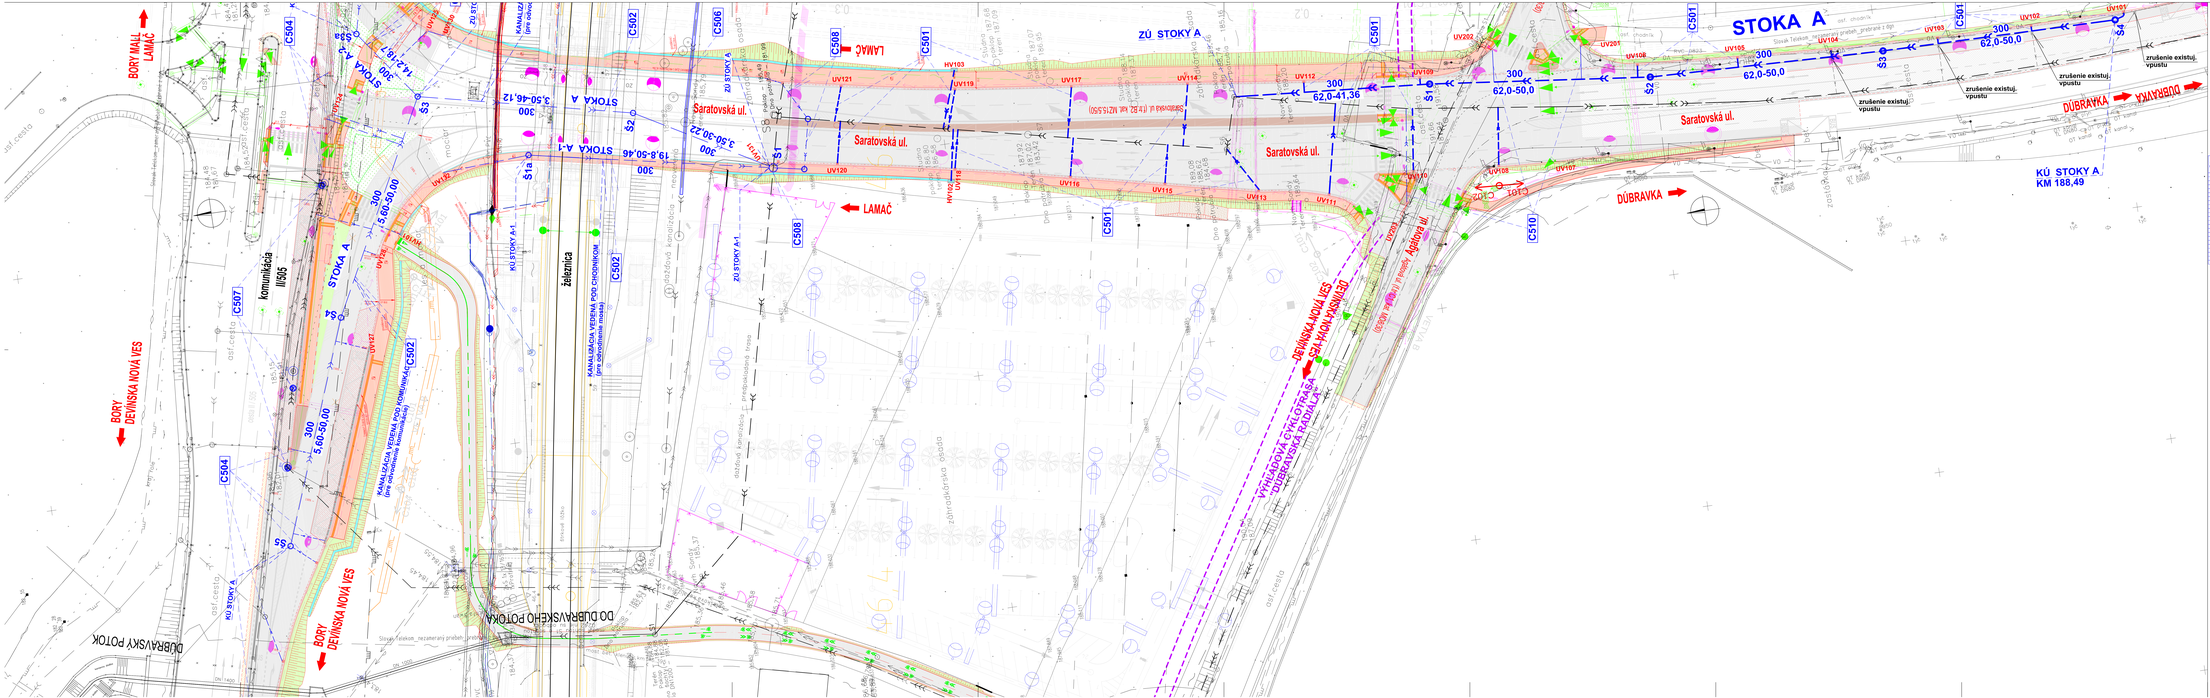
BORY MALÝ LAMAČ
BORY DEVÍNSKA NOVÁ VES
DUBRAVSKÝ POTOK
DO DUBRAVSKÉHO POTOKA
LAMAČ
DEVÍNSKA NOVÁ VES
DÚBRAVKA
ZÚ STOKY A
KÚ STOKY A
KM 188,49
Saratovská ul.
Železnica
komunikácia III/505
KANALIZÁCIA VEDENÁ POD CHODNÍKOM (pre odvodnenie komunikácie III/505)
KANALIZÁCIA VEDENÁ POD CHODNÍKOM (pre odvodnenie komunikácie)
STOKA A
STOKA A-1
