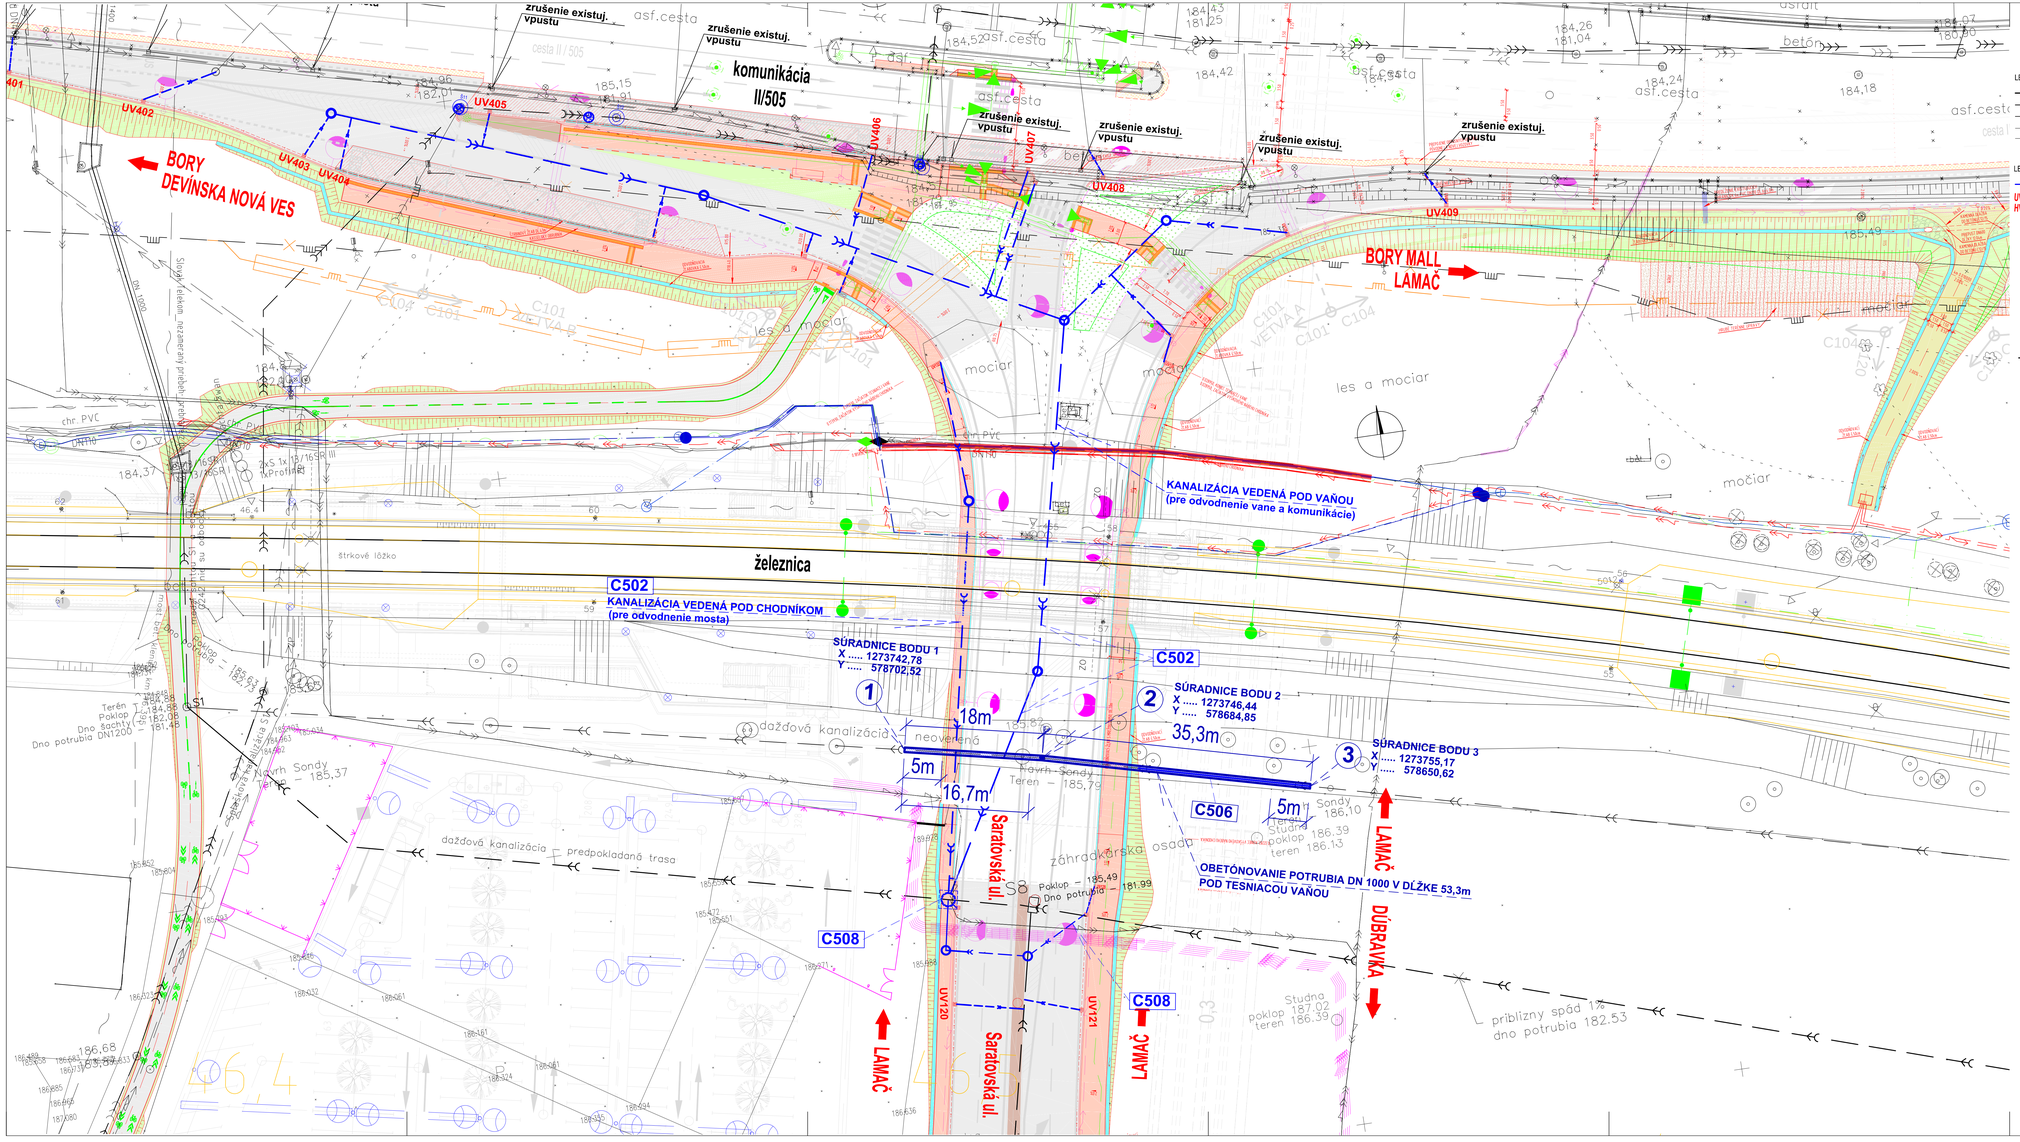
komunikácia II/505
zrušenie existuj. vpustu
BORY DEVÍNSKA NOVÁ VES
BORY MALL LAMAČ
UV402
UV403
UV404
UV405
UV408
UV409
UV120
UV121
KANALIZÁCIA VEDENÁ POD VAŇOU (pre odvodnenie vane a komunikácie)
železnica
C502
KANALIZÁCIA VEDENÁ POD CHODNÍKOM (pre odvodnenie mosta)
SÚRADNICE BODU 1
X 1273742,78
Y 578702,52
SÚRADNICE BODU 2
X 1273746,44
Y 578684,85
SÚRADNICE BODU 3
X 1273755,17
Y 578650,62
18m
35,3m
5m
16,7m
C506
OBETÓNOVANIE POTRUBIA DN 1000 V DĺŽKE 53,3m
POD TESNIACOU VAŇOU
C508
Saratovská ul.
LAMAČ
DÚBRAVKA
daždová kanalizácia
predpokladaná trasa
záhradkárska osada
Terén – 185,79
Návrh Sondy 185,37
Poklop – 185,49
Dno potrubia – 181,99
Studňa poklop 186.39 teren 186.13
Studňa poklop 187.02 teren 186.39
približný spád 1% dno potrubia 182.53
Terén Poklop – 184,88 Dno šachty – 182,08 Dno potrubia DN1200 – 181,45
