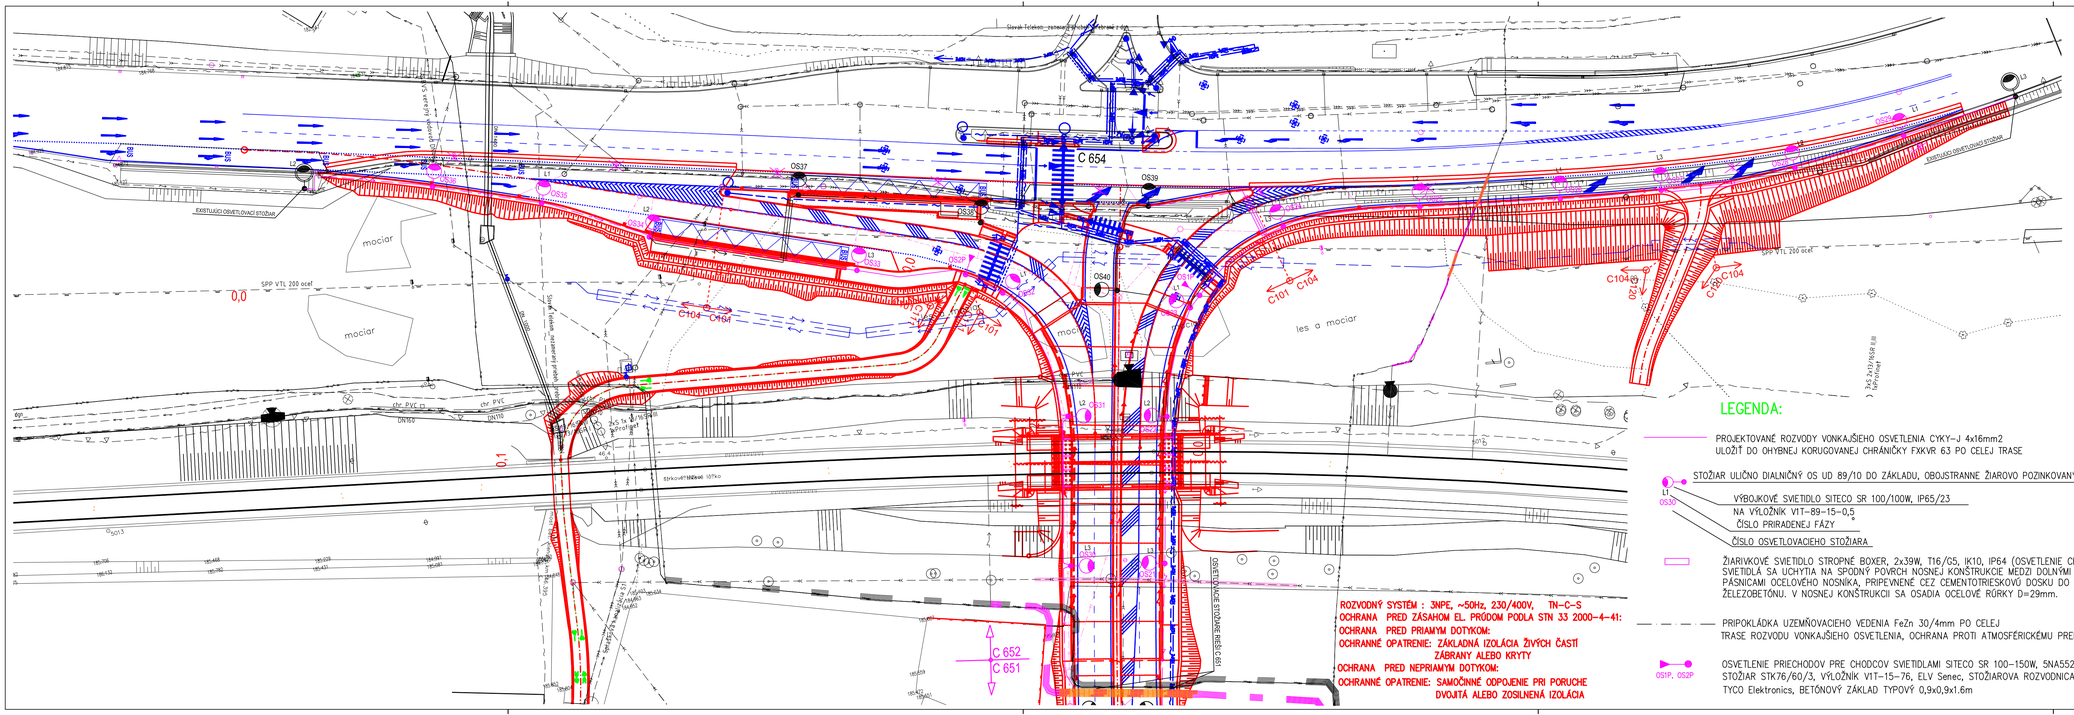
C 654
OS39
OS37
OS38
OS40
OS41
