


Tabuľka vytyčovacích bodov

BOD	X	Y	KONCOVÝ BOD
1	1 273 806,3580	578 416,0830	
2	1 273 765,6000	578 512,7010	návestidlo
3	1 273 764,1110	578 513,6800	skriňa PSK
4	1 273 763,6830	578 514,8550	skriňa PSK
5	1 273 713,8910	578 702,1730	

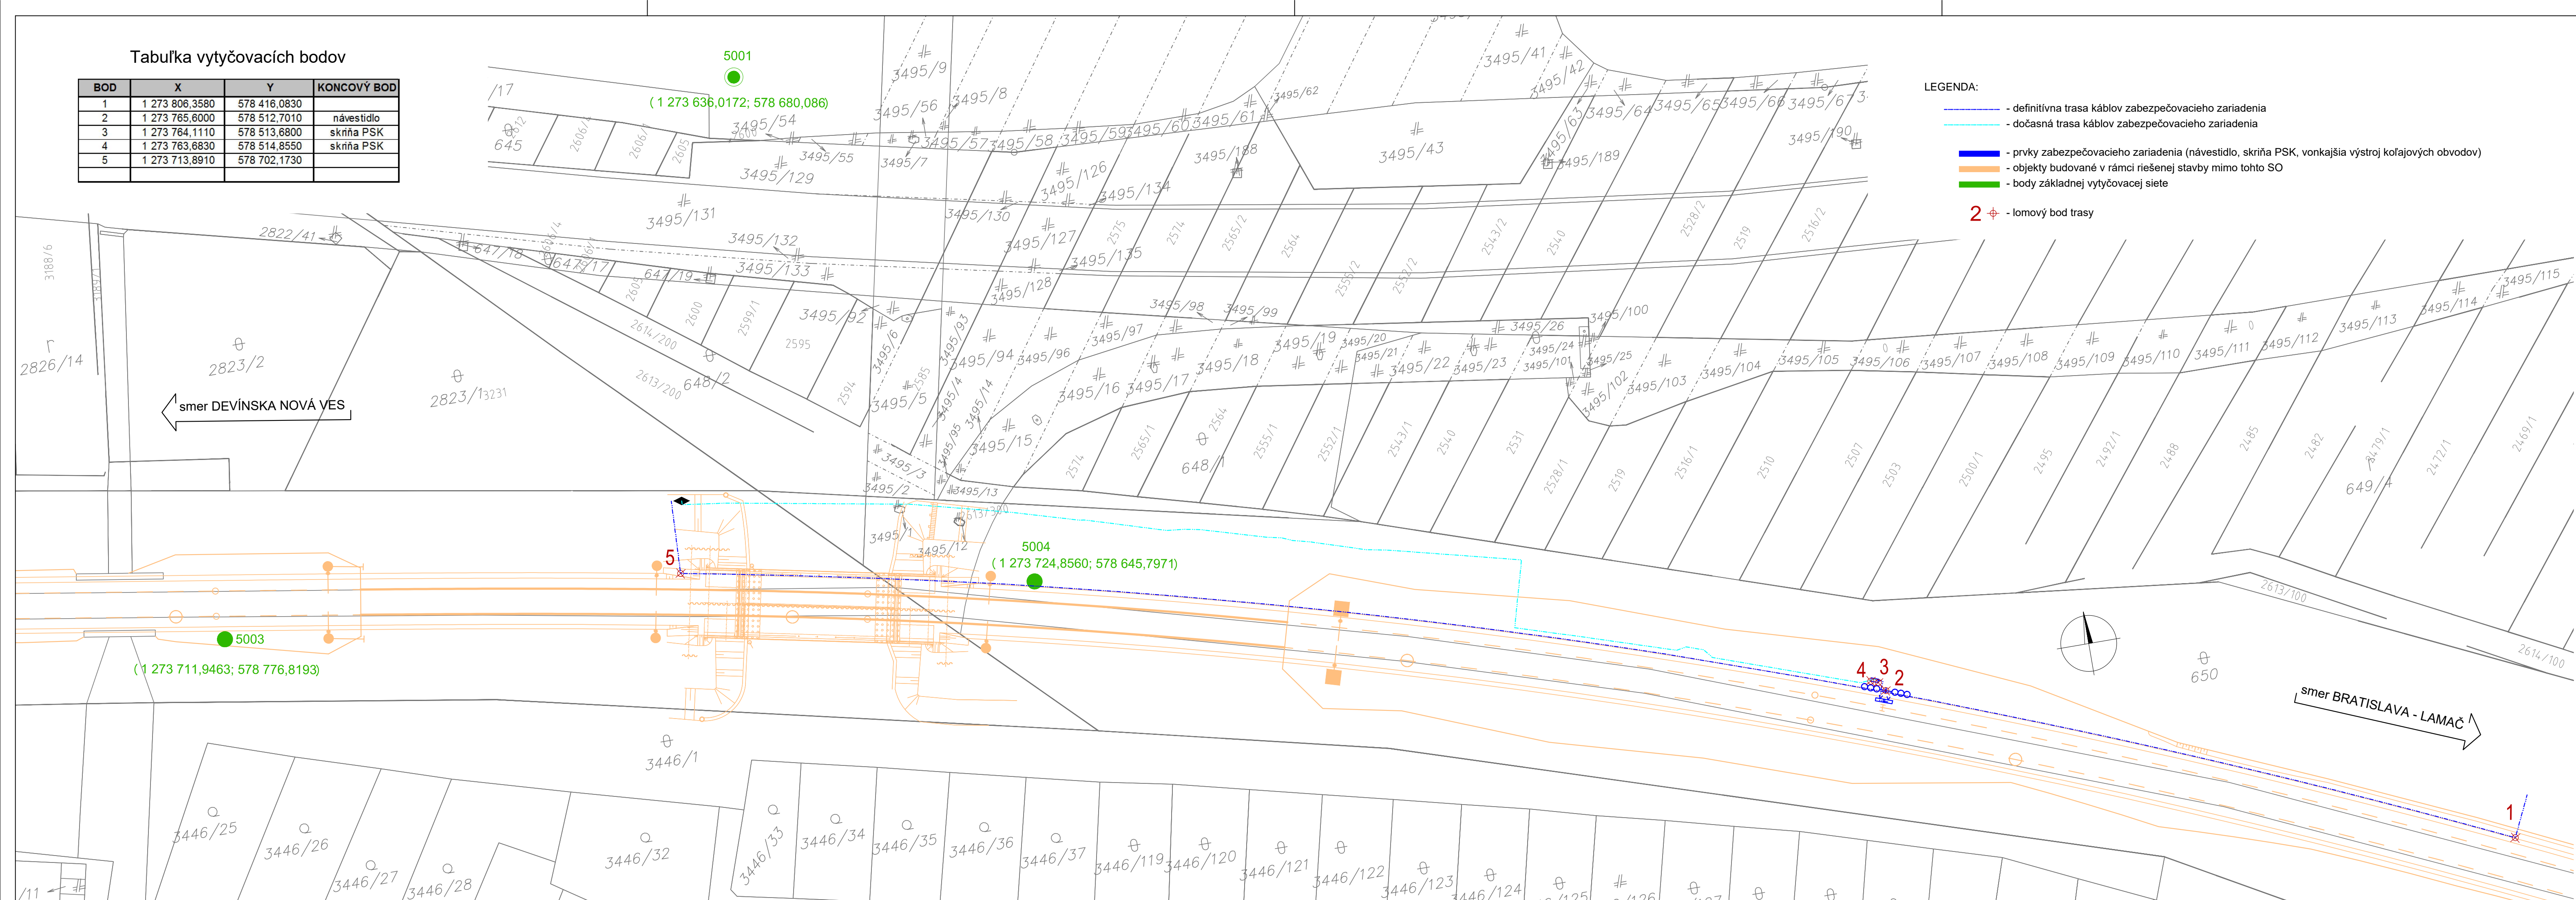

LEGENDA:

- definitívna trasa káblov zabezpečovacieho zariadenia
- dočasná trasa káblov zabezpečovacieho zariadenia
- prvky zabezpečovacieho zariadenia (návestidlo, skriňa PSK, vonkajšia výstroj koľajových obvodov)
- objekty budované v rámci riešenej stavby mimo tohto SO
- body základnej vytyčovacej siete
- lomový bod trasy


ZMENY DOKUMENTÁCIE

Zmena	Index	Dátum	Meno - Podpis	Text zmeny



RIEŠENÁ ZÓNA

Nové dopravné prepojenie II/505 s MČ Dúbravka

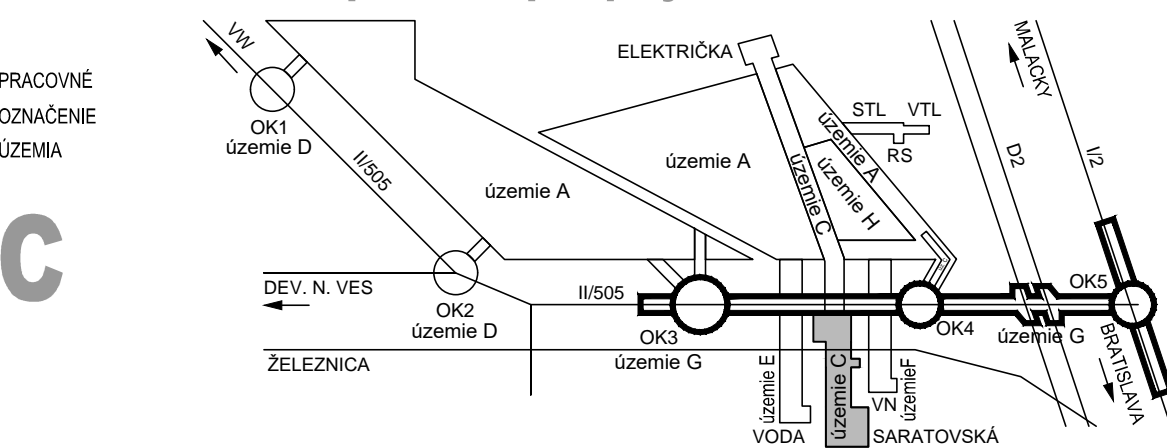

PRACOVNÉ
OZNAČENIE
ÚZEMIA

C

SÚRADNICOVÝ SYSTÉM: S-JTSK v realizácii JTSK	VÝŠKOVÝ SYSTÉM: Bpv	TRIEDA PRESNOSTI: STN 73 0422
Manažér projektu: Ing. Ján Kušnir	Hlavný inžinier projektu: Ing. Marek Šmelik	Zodpovedný projektant objektu: Ing. Andrej Izakovič
Zodpovedný projektant objektu: Ing. Andrej Izakovič	Navrhovateľ - vypracoval: Ing. Andrej Izakovič	Zodpovedný geodet - kontroloval: Ing. Vladimír Minarech
Miesto stavby: Bratislava	Okres: Bratislava IV	Investor - stavebník: Bratislava
Trnavská cesta 27, 831 04 BRATISLAVA		
Generálny riaditeľ: Ing. Slavomír Podmanický		
Základové číslo: 1514	Dátum: 04/2017	Stupeň - účel: DRS
Počet A4: 5XA4 (5/1)	Mierka: 1:500	Časť: E
Objekt (súbor): C458 Preložka reléového objektu ŽSR	Príloha: 11	Súprava:
Názov prílohy: Vytyčovací výkres	Digitálny názov prílohy: 1514_DRS_C458_11.dwg	